



Göteborg-Bohus

Munkedal kn

Akt nr:

1430

88

26

Fastighetsbildningsmyndigheten

UDDEVALLA LANTMÄTERIDISTRIKT

HANDLINGAR

Upprättade år 1988	Dnr 251/87
Ärende AVSTYCKNING FRÅN SVINEBACKA 1:18	
Registerområde	
Kommun MUNKEDAL	Län GÖTEBORGS O BOHUS

**Aktas
noga!**

*Kartor och handlingar är
ömtåliga. Vid användningen
måste de aktas mycket noga.*

I denna lantmäteriakt får inte ens med blyerts ske anteckning,
förstrykning eller dylikt.

Kartor och handlingar skall återsändas i det skyddsomslag, som
de förpackats i från fastighetsregistermyndigheten.

Om utlånad handling skadas kan fastighetsregistermyndigheten
bestämma att handlingen skall lagas på låntagarens bekostnad.

Till akten hör

..... band

19 numrerade sidor

1 inneliggande karta

✓ annan karta

1430-88/26

a


Ärende		Kommun	Län
Avstyckning från SVINEBACKA 1:18		Munkedal	Göteborgs och Bohus
		Registerområde	
Förrättningslantmätare		Registreringsbevis Registreringsdatum	
Claes Mattsson		1988-07-08 För fastighetsregistermyndigheten	
Fastighet, område m m	Fig	Area hektar, m ² delarea	± ändring/ summa
Ägare, uppgifter till lokal skattemyndighet och andra anmärkningar			

Lotten A *Svinebacka* 5110
1:36
Nytt servitut
Rätt att för utfart använda vägen a.
Till förmån för: Lotten A
Belastar: Svinebacka 1:18

Margaretha Hansson
Saltkällan P1 3500
455 00 MUNKEDAL
00 - 222
Belastas ej av 1922/238, 1926/56, 1951/1717

Nyttillkomna gränser:
48-49-50-51-52-53-54-55-56-57-58-59-60.

TEKNISK BESKRIVNING, se aktbilaga BE
Saltkälleforden

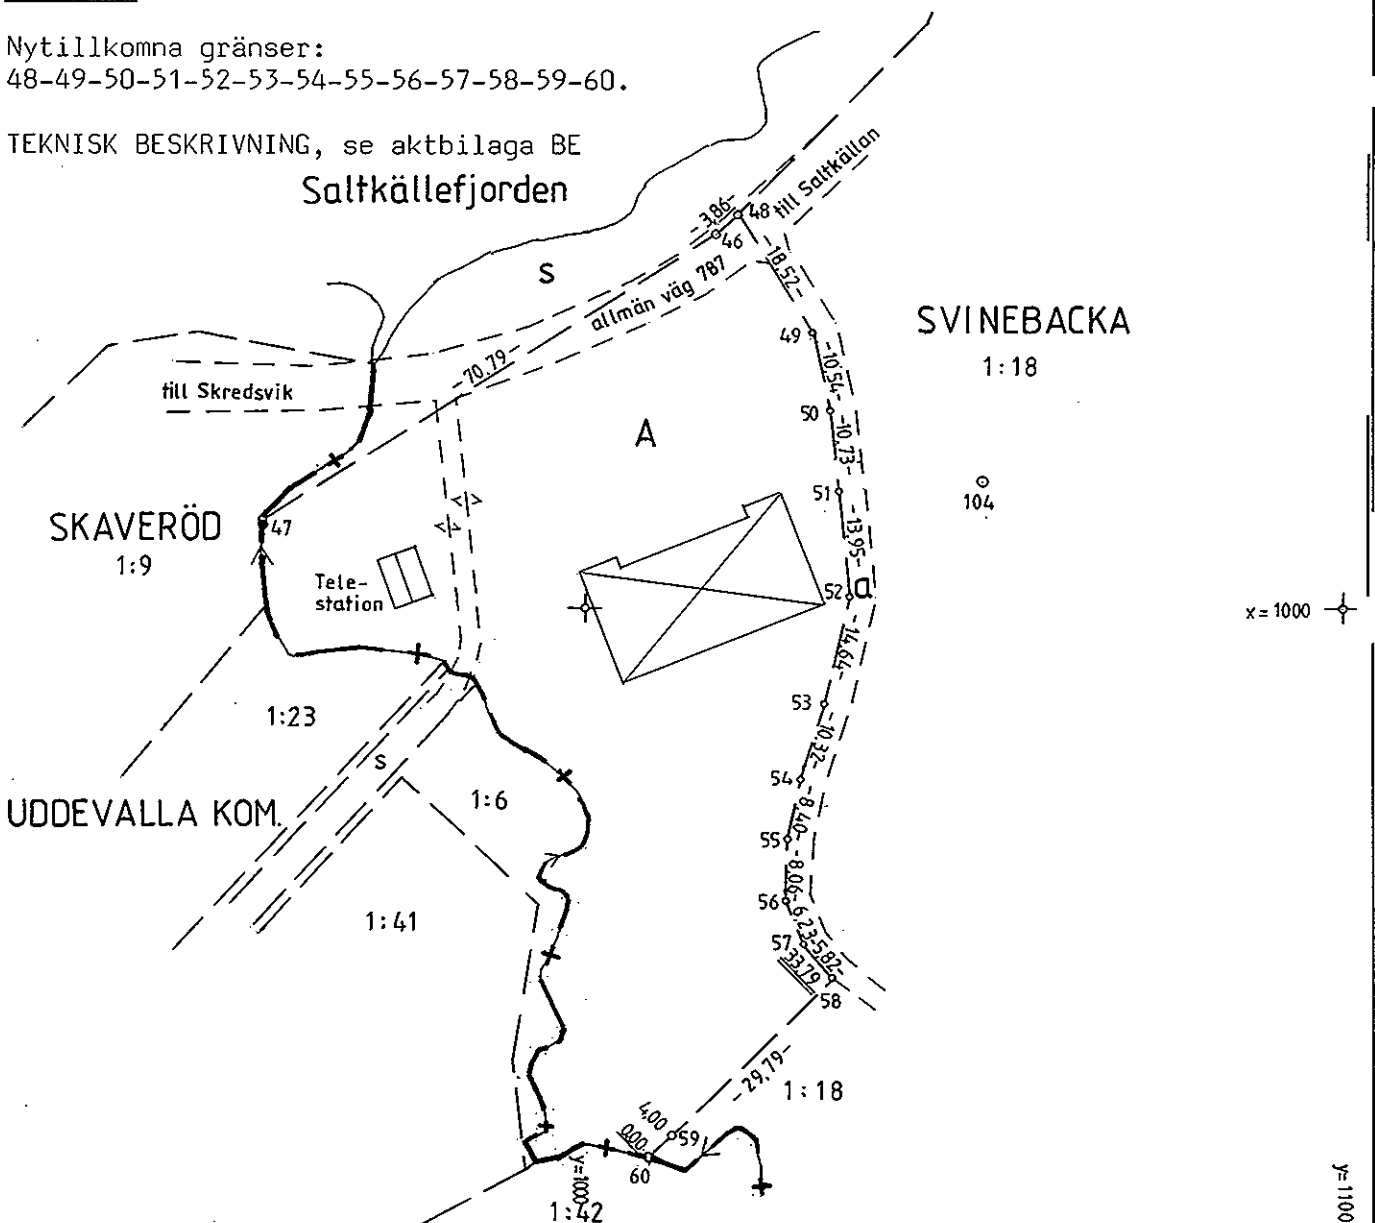

Framställd genom	Skala	Märklass	Koordinatsystem
Nymätning	1:1000	III	Lokalt
För det tekniska innehållet svarar	Reg karta, lägesangivning	Bereckningsstandard	
	8172	TFA 4.6 B:5	

Mätning Beräkning Kartering Ritn redigering

1430-88/26

a

Fastighetsbildningsmyndigheten
Uddevalla lantmäteridistrikt

TEKNISK BESKRIVNING
1988-06-15

Aktbil BE
Dnr 03 251:87 (6)
1

AVSTYCKNING FRÅN SVINEBACKA 1:18
MUNKEDALS K:N
FOSS

KOORDINATFÖRTECKNING (LOKALT, SVI 1:34)

	Punkt nr	X	Y	
-	GRÄ 44	1106.388	1073.593	GDB
	45	1077.429	1045.134	
	46	1049.352	1017.146	
	47	1011.668	957.220	
	48	1052.087	1019.873	
	49	1036.516	1029.905	
	50	1026.247	1032.294	
	51	1015.604	1033.668	
	52	1001.706	1034.878	
	53	987.423	1031.641	RM
	54	977.640	1028.372	
	55	969.395	1026.744	
	56	961.333	1026.549	
	57	955.612	1029.025	
	58	951.070	1032.665	RM
	59	930.215	1011.388	RM
	60	927.415	1008.531	
POL	101	1100.000	1100.000	GHB
	102	1145.940	1126.220	GHB
	103	1281.190	1203.420	GHB
	104	1016.758	1052.487	

Nyttillkomna gränser : 48-49-50-51-52-53-54-55-56-57-58-59-60

I tjänsten

Vendel Backlund
VENDEL BACKLUND

Ärende	Avstyckning från Svinebacka 1:18		
	Registerområde	Kommun	Län
		Munkedal	Göteborgs o Bohus
Förrättningslantmätare	Namn Claes Mattsson		Handläggningsställe FBM:s kontor
Protokollförare	Namn Claes Mattsson		Handlagd ☒ utan sam- manträde ☐ med sam- manträde
Sakägare m m	Namn m m Ingela Andersson, ägare till Svinebacka 1:18 Margareta Hansson, som förvärvat stycknings- lotten med byggnad enligt köpekontrakt, akt- bilaga B		Närvarande ja ja
Yrkande	Se ansökan, aktbilaga A och köpeavtal, aktbilaga B		
Fastighetsbildningsbeslut	Skäl Området är bebyggt med ett boningshus som byggs om till tre lägenheter. Vatten- och avloppsfrågorna löses inom tomten. För utfart användes i öster angränsande vägen med an- slutning till allmänna vägen 787. Området har naturligt avgränsats till att omfatta stam- fastighetens västra del.		
	Beslut <i>Svinebacka 1:36</i> Fastighetsbildning skall ske enligt karta och beskrivning, aktbilaga KA och BE. Avstyckad fastighet skall inte besväras av fordran som avses i 10 kap 9 § första stycket fastighetsbildningslagen.		
Fördelning av förrättningskostnaderna	Margareta Hansson hela kostnaden.		
Aktmottagare	Margareta Hansson, Saltkällan pl 3500, 455 00 Munkedal		
Avslutningsbeslut och besvärshänvisning	Förrättningen avslutas. Om Ni vill överklaga förrättningen skall Ni skriva till Göteborgs tingsrätt, Fastighetsdomstolen, Box 1511, 401 50 Göteborg Tingsrätten måste ha fått Er skrivelse inom fyra veckor från avslutningsdagen, annars kan man inte ta upp den till behandling. Detta innebär att Ni måste posta Er skrivelse i så god tid att den kommit in till tingsrätten senast ons dagen den 27 juli 19 88 Tala om i Er skrivelse vad Ni anser skall ändras i förrättningen och varför. Skicka med två ko- pior av skrivelsen. Ange också vilken förrättning Ni överklagar t ex genom att anteckna för- rättningens diarienummer (dnr), se ovan.		

Vid protokollet

Förrättningen godkänd av samliga
sakägare betygar i tjänsten

Claes Mattsson

Claes Mattsson
Förrättningslantmätare

Protokollet uppsatt/uppvisat Datum 1988-06-30 <i>Ch</i> Förrättningslantmätare
--

Förrättningen godkännes
Margareta Hansson x Ingela Andersson
Margareta Hansson ordf. i Byggnadsnäm.