



FÖRKLARINGAR
MÄTT KONTROLLERAS PÅ PLATS FÖRE
BYGGNATION.

FÖRESKRIFTER
XXXXX

HÄNVISNINGAR
XXXXX

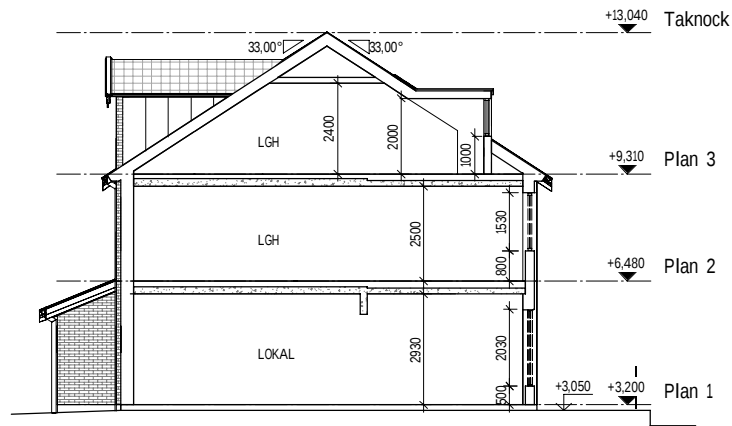

SEKTION AA

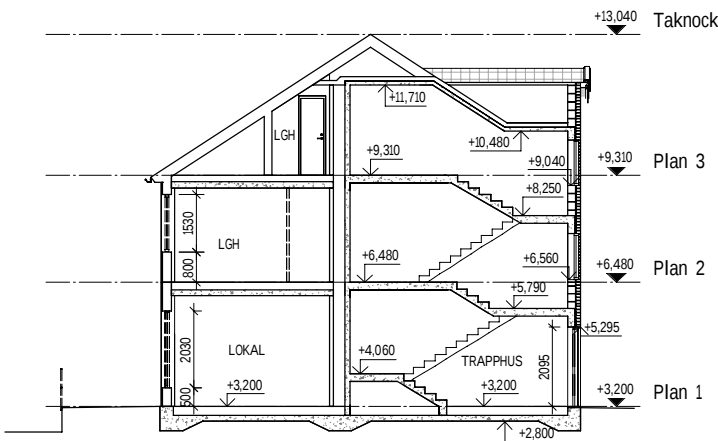

SEKTION BB



SEKTION							
ORIENTERINGSSKISS							
STATUS							
PRELIMINÄR							
HANDLING							
FÖRSLAGSHANDLING							
DATUM	2024-03-13		GRANSKAD AV				
BESTÄLLARE			ÄNDRINGS FPM				
				PROJEKTNAMN			
				VEBERGSVÄGEN, OMBYGGNAD			
				OMRÅDE			
				RÖNNÄNG, TJÖRN			
PROJEKTNUMMER	1088680						
DIARIENUMMER	1088680						
DISCIPLIN	A						
UPPDRAGSNUMMER	1088680						
TELEFON	010 141 8000						
BYGGNADSVÄRK	PLUSHUS (RM 2000)						
VÄNINGSPLAN	VÄNINGSDEL	DELOMRÅDE					
SYSTEM							
40-2 SAMMANSATT HUS							
SPECIFIKATION							
SEKTION, BEFINTLIG BYGGNAD							
RITNINGSKATEGORI	SEKTION	SKALA	FORMAT				
SEKTIONS-RITNING		1:100	A1				
DOKUMENTNUMMER	A-49-2-A001		ÄNDRING				