LANTMÄTERIET

Aktbilaga: 26

A3S

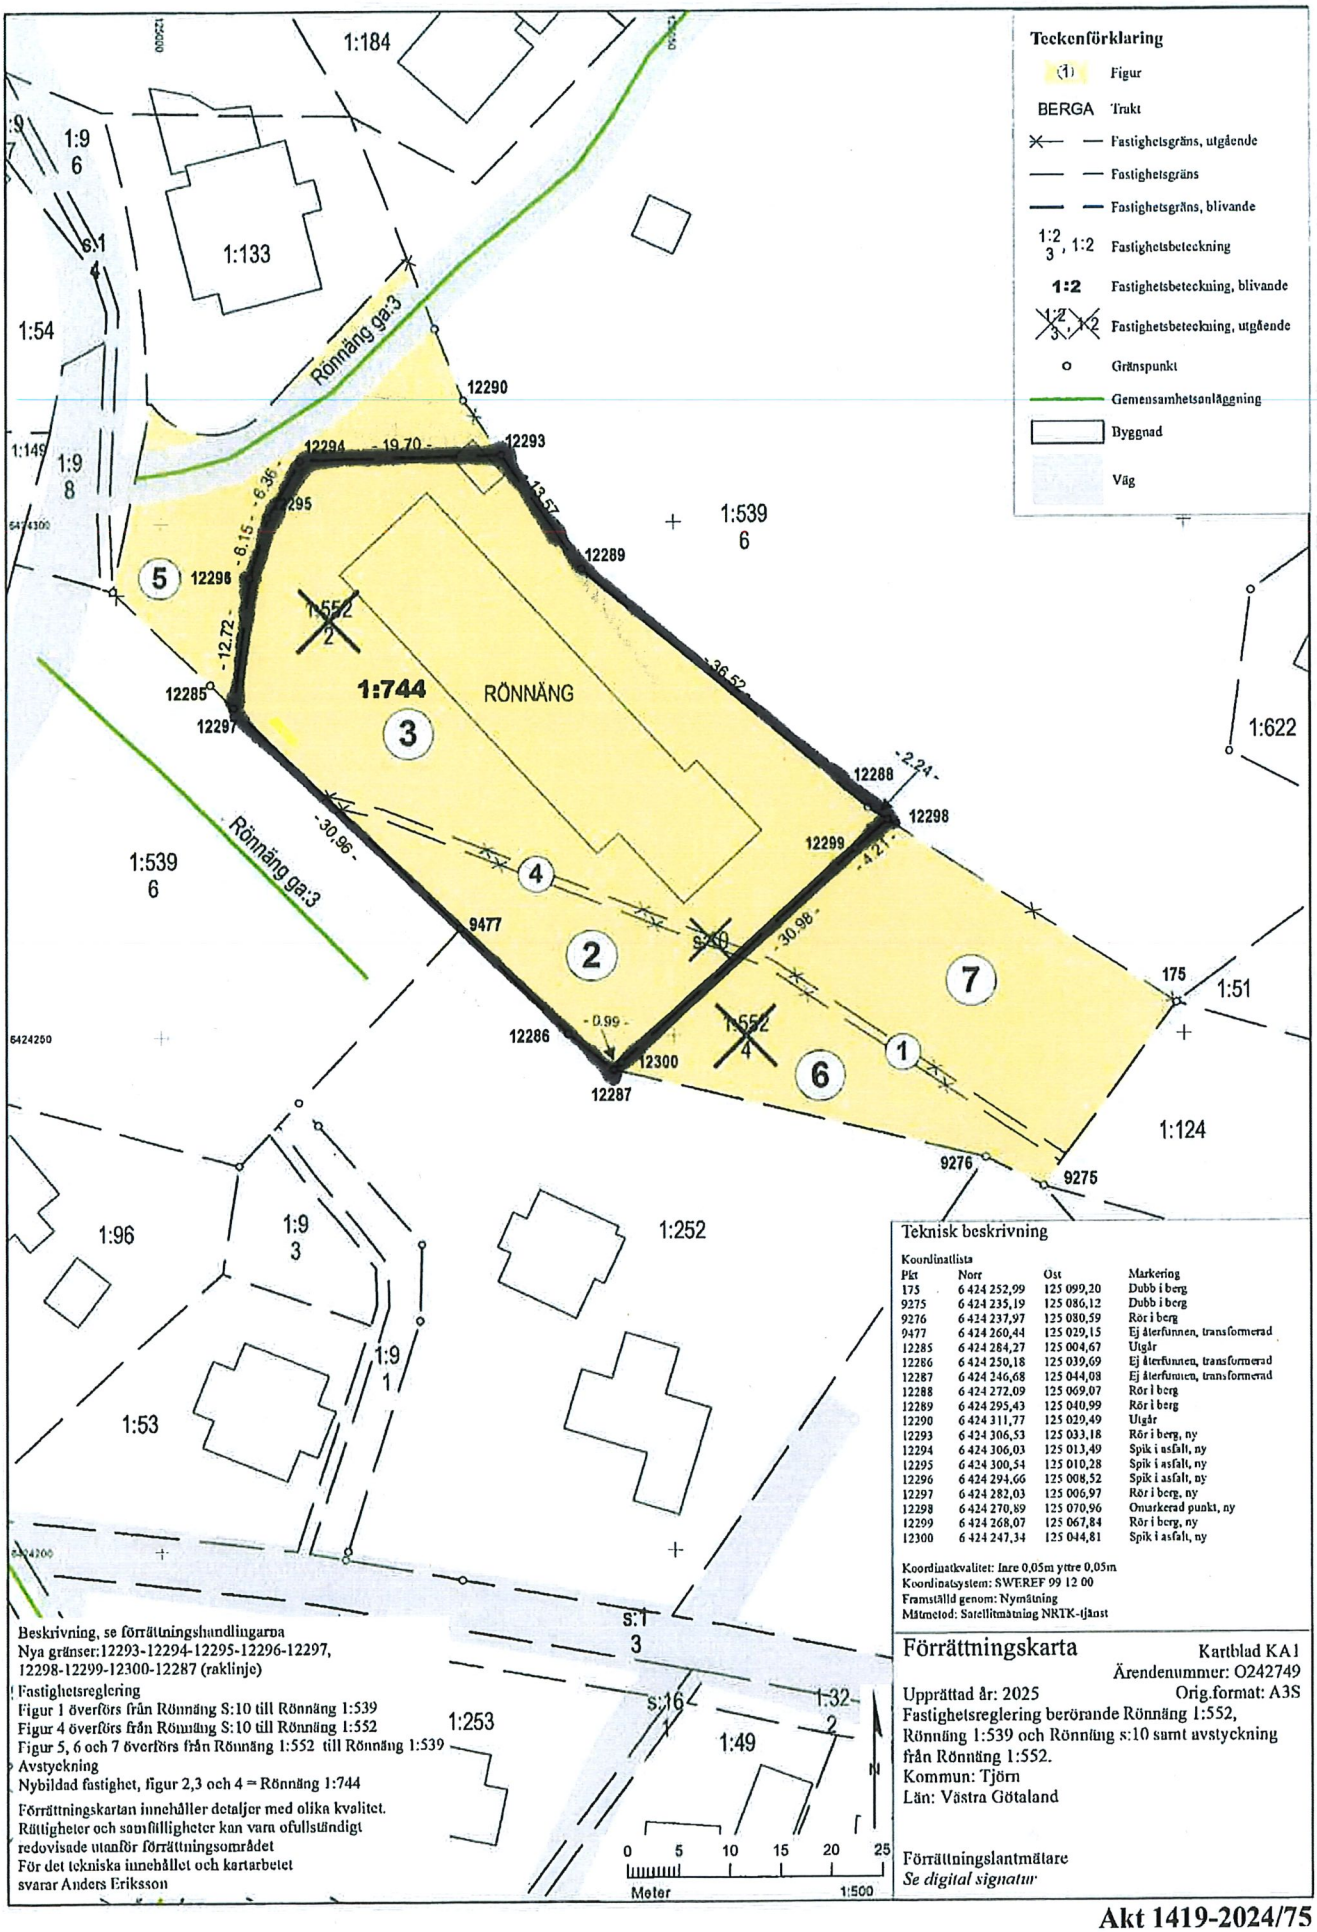

Teknisk beskrivning

Koordinatlista

Pkt	Norr	Ost	Markering
175	6 424 252,99	125 099,20	Dubb i berg
9275	6 424 235,19	125 086,12	Dubb i berg
9276	6 424 237,97	125 080,59	Rör i berg
9477	6 424 260,44	125 029,15	Ej återfunnen, transformerad
12285	6 424 284,27	125 004,67	Utgår
12286	6 424 250,18	125 039,69	Ej återfunnen, transformerad
12287	6 424 246,68	125 044,08	Ej återfunnen, transformerad
12288	6 424 272,09	125 069,07	Rör i berg
12289	6 424 295,43	125 040,99	Rör i berg
12290	6 424 311,77	125 029,49	Utgår
12293	6 424 306,53	125 033,18	Rör i berg, ny
12294	6 424 306,03	125 013,49	Spik i asfalt, ny
12295	6 424 300,54	125 010,28	Spik i asfalt, ny
12296	6 424 294,66	125 008,52	Spik i asfalt, ny
12297	6 424 282,03	125 006,97	Rör i berg, ny
12298	6 424 270,89	125 070,96	Omarkerad punkt, ny
12299	6 424 268,07	125 067,84	Rör i berg, ny
12300	6 424 247,34	125 044,81	Spik i asfalt, ny

Koordinatkvalitet: Inre 0,05m yttre 0,05m
Koordinatsystem: SWEREF 99 12 00
Framställd genom: Nymätning
Mätmetod: Satellitmätning NRTK-tjänst

Beskrivning, se förrättningshandlingarna
Nya gränser:12293-12294-12295-12296-12297, 12298-12299-12300-12287 (raklinje)

Fastighetsreglering
Figur 1 överförs från Rönnäng S:10 till Rönnäng 1:539
Figur 4 överförs från Rönnäng S:10 till Rönnäng 1:552
Figur 5, 6 och 7 överförs från Rönnäng 1:552 till Rönnäng 1:539

Avstyckning
Nybildad fastighet, figur 2,3 och 4 = Rönnäng 1:744

Förrättningskartan innehåller detaljer med olika kvalitet. Rättigheter och samfälligheter kan vara ofullständigt redovisade utanför förrättningsområdet
För det tekniska innehållet och kartarbetet svarar Anders Eriksson

Förrättningskarta

Kartblad KA1
Ärendenummer: O242749
Upprättad år: 2025
Orig.format: A3S

Fastighetsreglering berörande Rönnäng 1:552, Rönnäng 1:539 och Rönnäng s:10 samt avstyckning från Rönnäng 1:552.
Kommun: Tjörn
Län: Västra Götaland

Förrättningslantmätare
Se digital signatur

Akt 1419-2024/75

001245 - 38005861500011604000002