

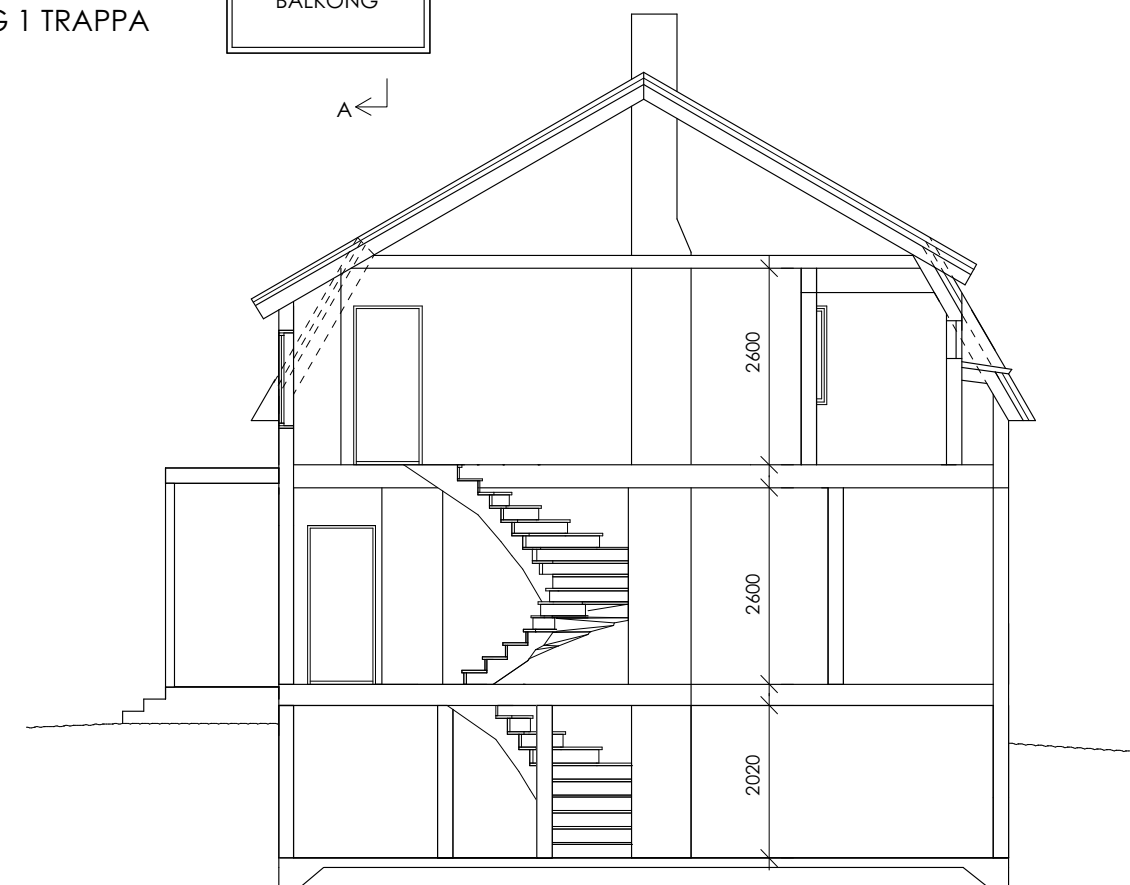
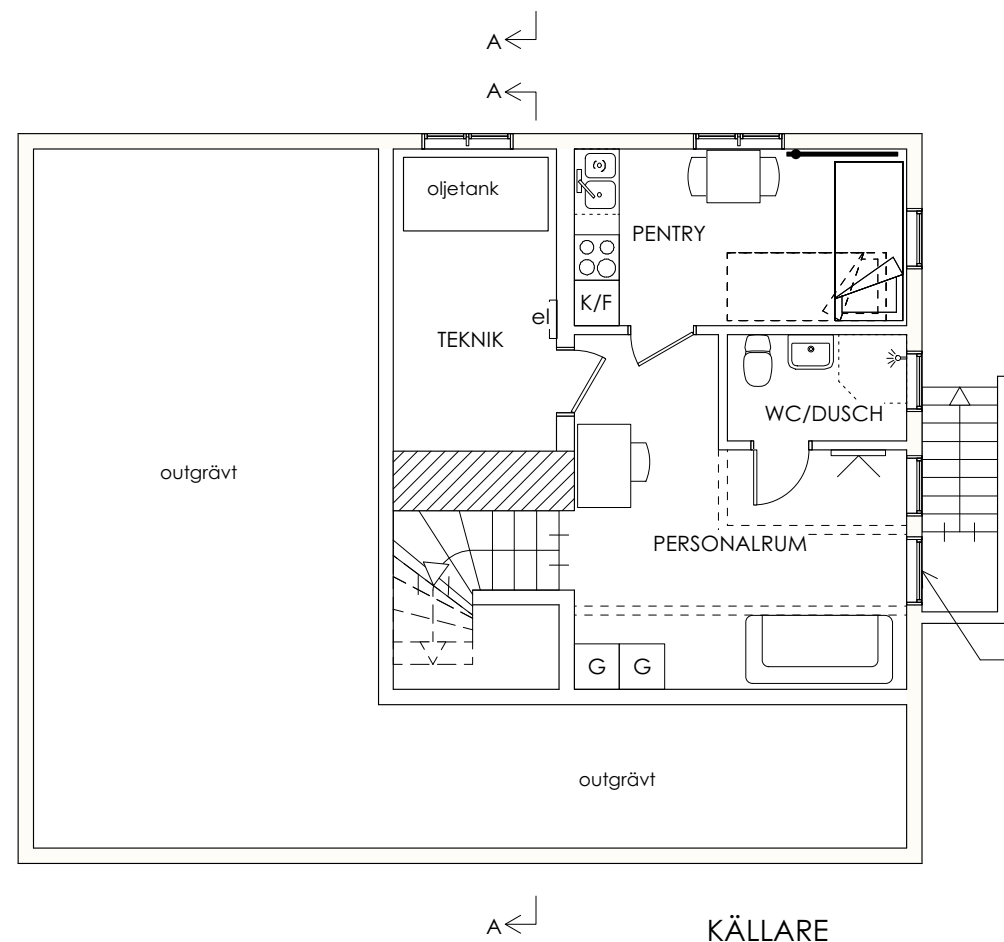
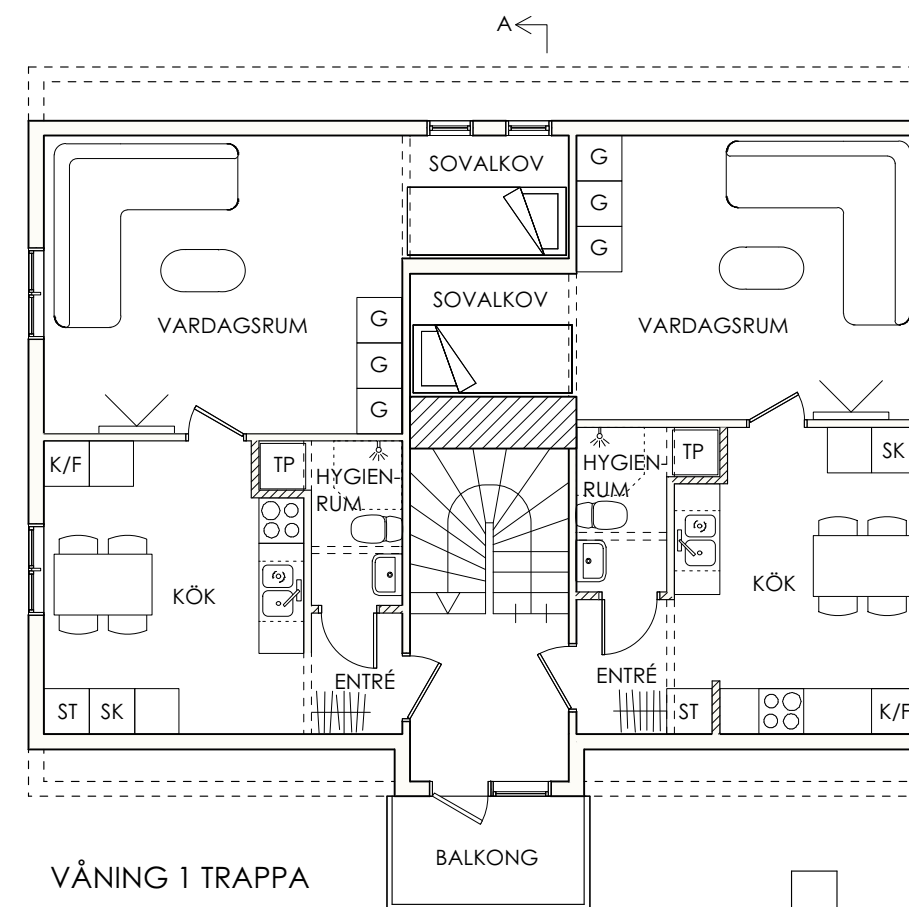


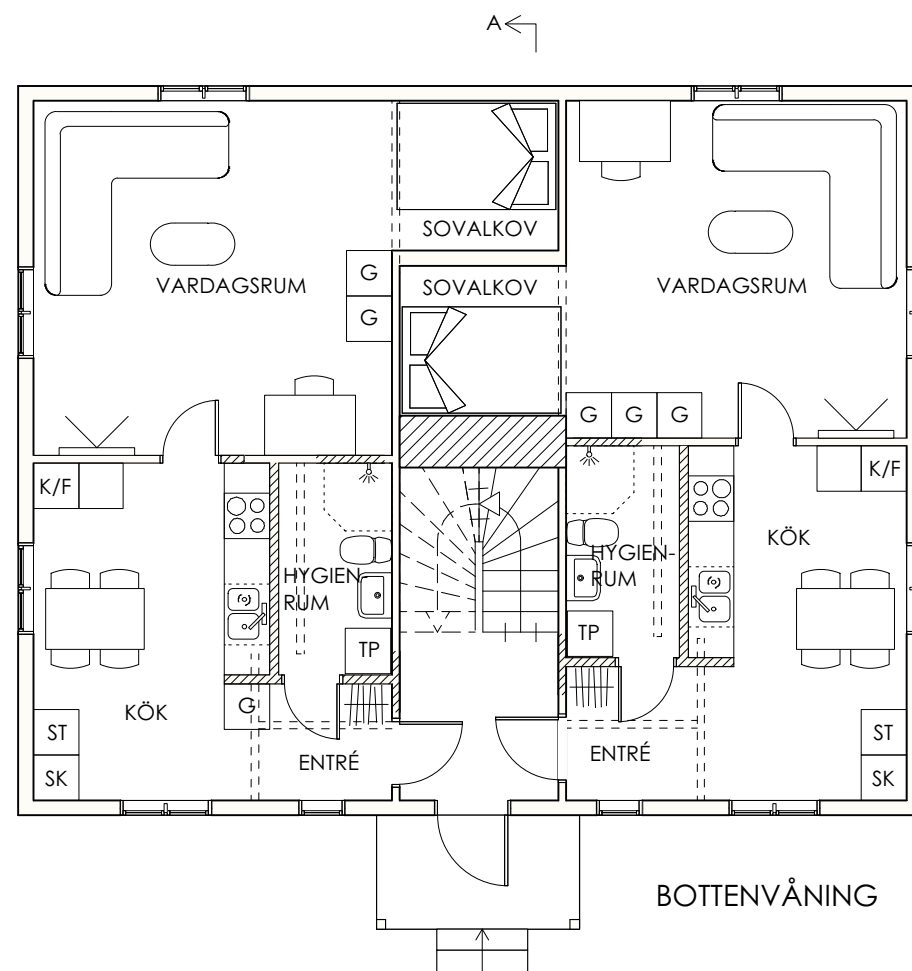

- Befintliga väggar
- /// Nya väggar
- - - Rivna väggar

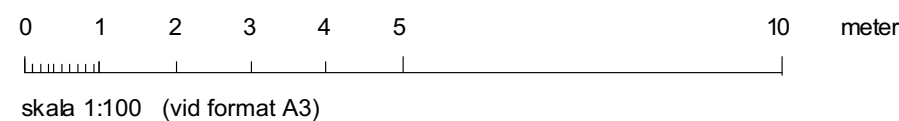

kreaPlan arkitektkontor Per Andersson Hagagatan 42 113 47 STOCKHOLM Tel. 070-638 39 28	BYGGLOVSHANDLING		
	Braxenbol 1:92, Östhammars kommun Ombyggnad av bostadshus PLAN, SEKTION		
Ritn. nr. A - 1 - 1	Datum 27 maj 2020	Sign PA	Skala 1:100