


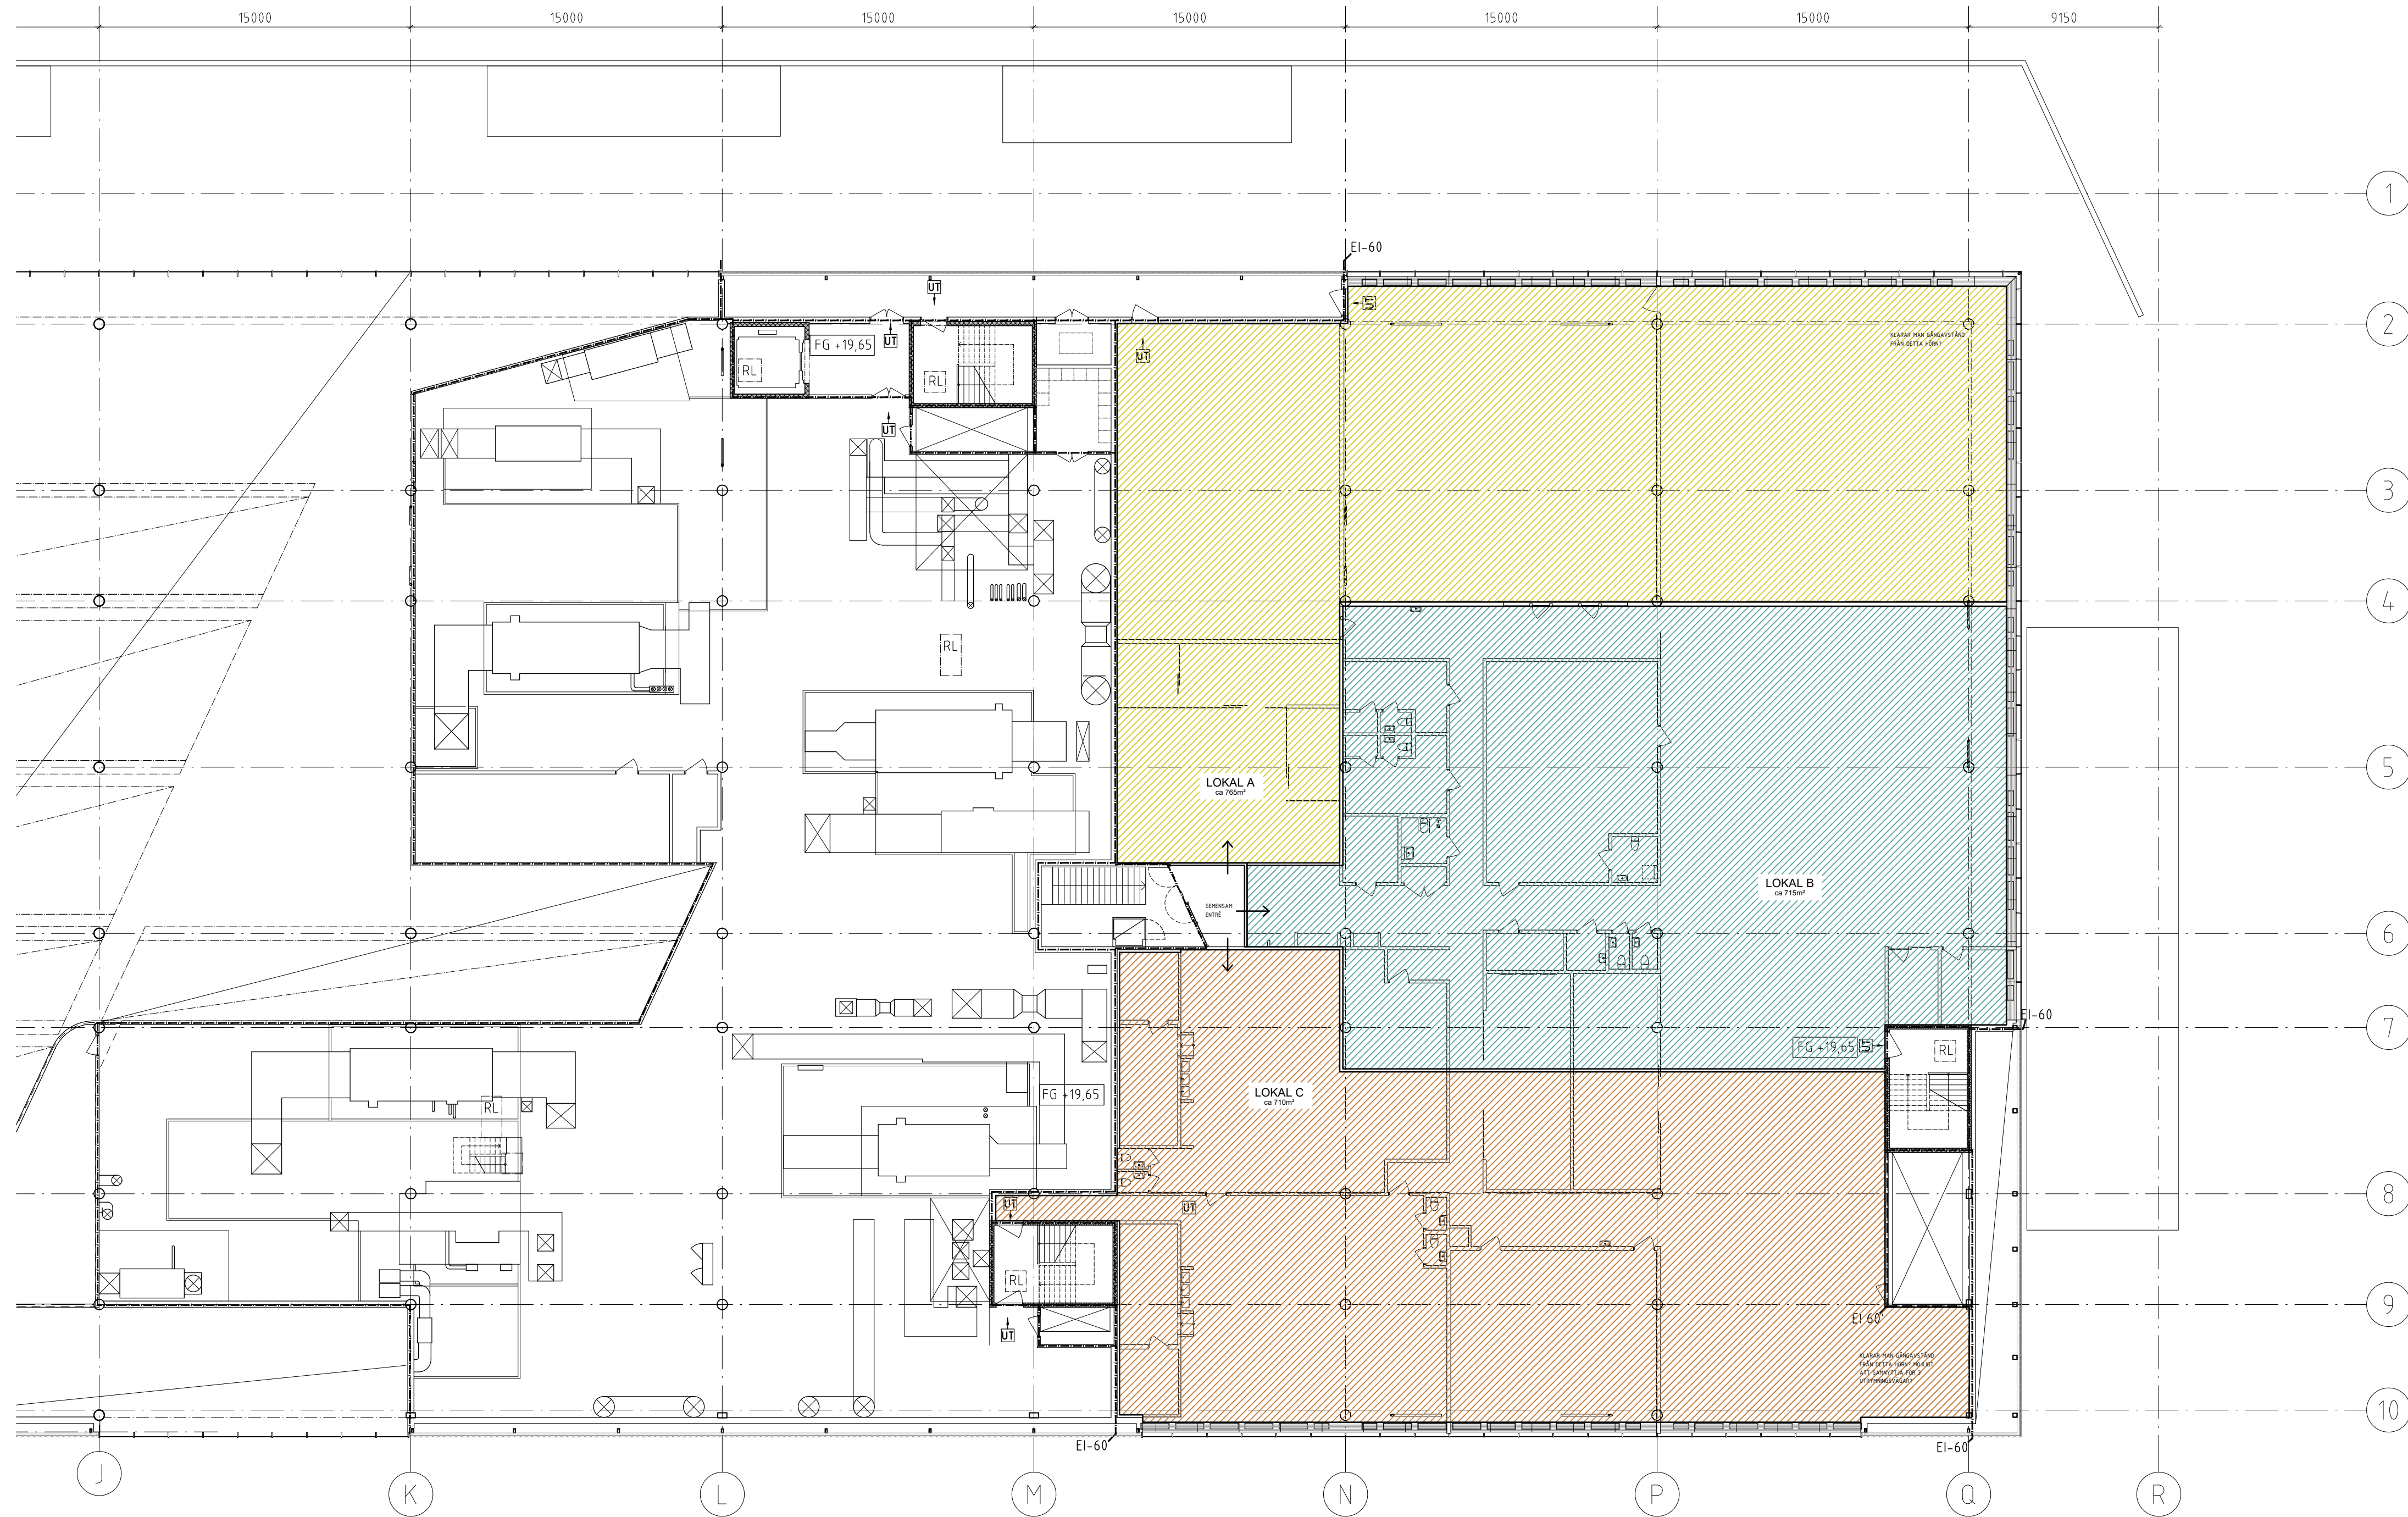

2024-06-11

BET	ÄNDRINGEN AVSEER	DATUM	SIGN
PREL. HANDLING			
TRIANON			
Karin Petterssons ARKITEKTBYRÅ AB 0431 - 47 84 00 www.karinpetterssons.se			
UNO 5, ENTRÉ HUS E MALMÖ STAD			
UPPDRAG NR 240509	RITAD AV E.JOHANSSON	HANDLÄGGARE Å.JOHANSSON	
DATUM	ANSVARIG ERIK HOLMGREN		
LOKALANPASSNING			
ÖVERSIKT PLAN 13, BERÖRD DEL			
SKALA A1 1:200 A3 1:400	NUMMER A-40-1-1300		
			BET

A1=FULL SKALA, A3=HALV SKALA