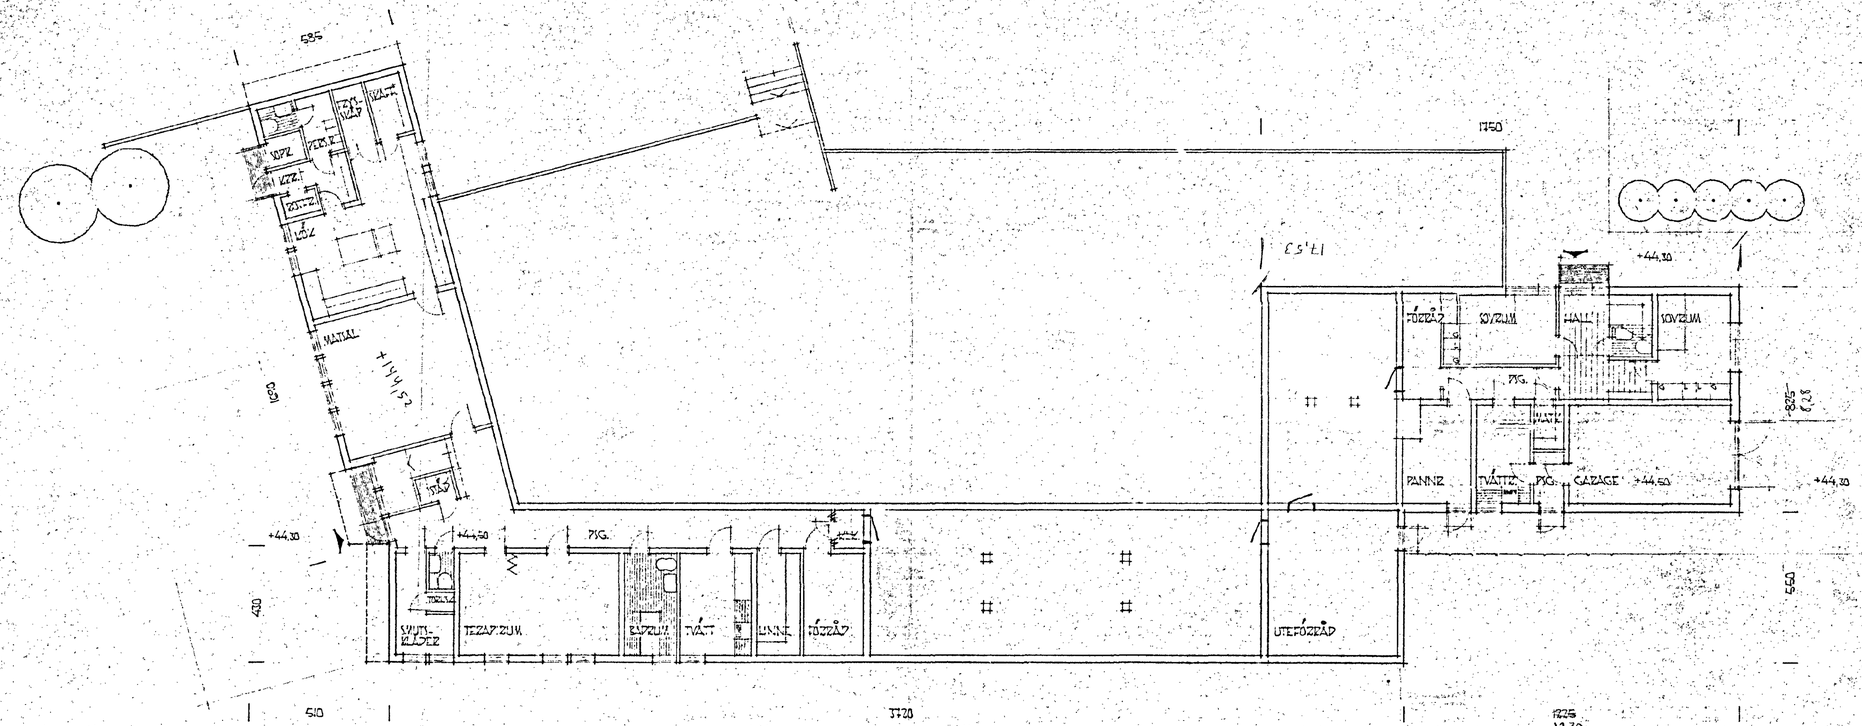

Nr 121 ÅR 19..62 DEN 29/6
AV BYGGNADSNÄMNDEN I VÄSTERÅS STADSFULLMÄKTIGES BETYGAR
Byggnadsnämndens protokoll
PÅ STADSFULLMÄKTIGES VÄGNAR

ÅSPHEM I VIMMERBY
KÄLLARPLAN SKALA 1:100
HULTSFRED 17.1.1962
A. SJUNNESSON ARK. SAR
REV. 14.6.-62