


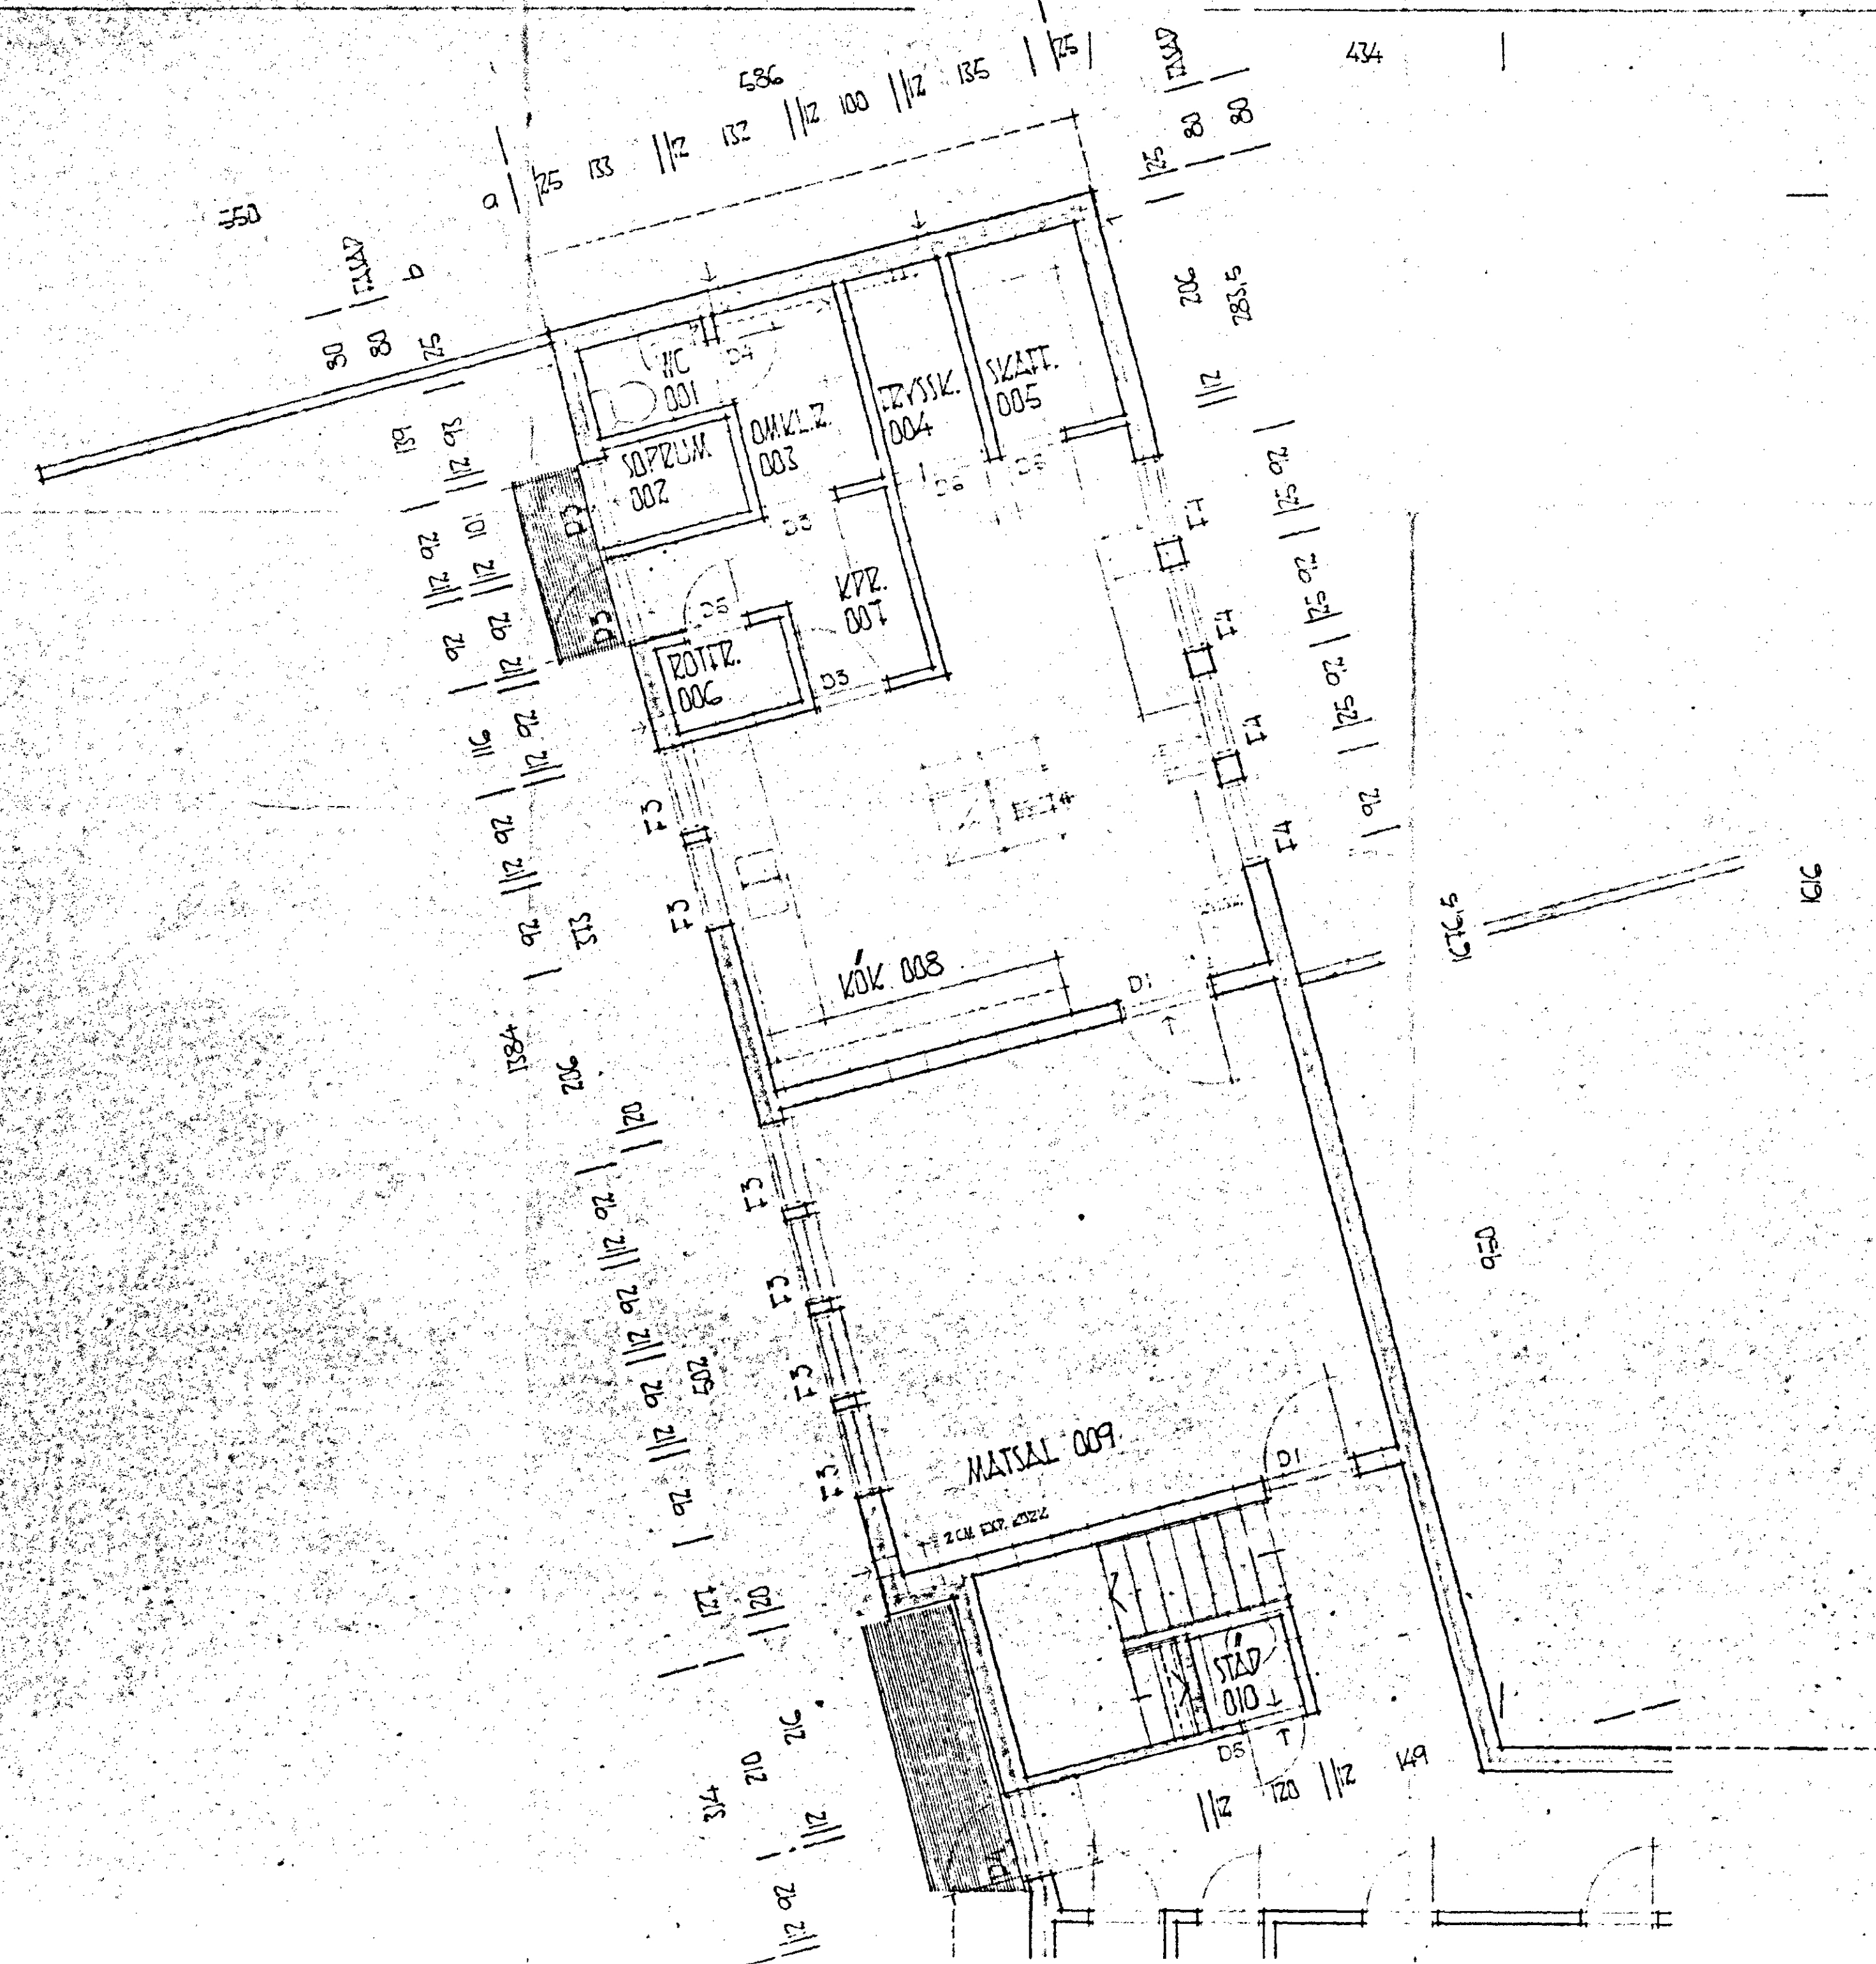

VĀZPHEM KY BLĀVLOČAN, VIMMERBY
 KĀLĀZVAN
 SVĀLA 1-50
 TĀLSTĀP 15.10.-62
 A. STUNNESSON ARH. SAR
 DĀK, PĀZĀLIT. 22.10.-62