

FÖRKLARINGAR

MÅTT ANGES I MILLIMETER. NIVÅER ANGES I METER.

- NY VÄGG
- UTRYMNINGSVÄG
- VÄNDCIRKEL FÖR RULLSTOL D=1500

FÖRESKRIFTER


GLAS SKA UTFÖRAS ENLIGT BBR 8:3.
SKYDD MOT FALL SKA UTFÖRAS ENLIGT BBR 8:2.

DENNA RITNING FÅR EJ ANVÄNDAS SOM BYGGHANDLING
OM INTE STATUS NEDAN ÄR "BYGGHANDLING".

SAMTLIGA MÅTT SKA BEKRÄFTAS PÅ PLATS.

HÄNVISNINGAR

SE HANDLINGSFÖRTECKNING

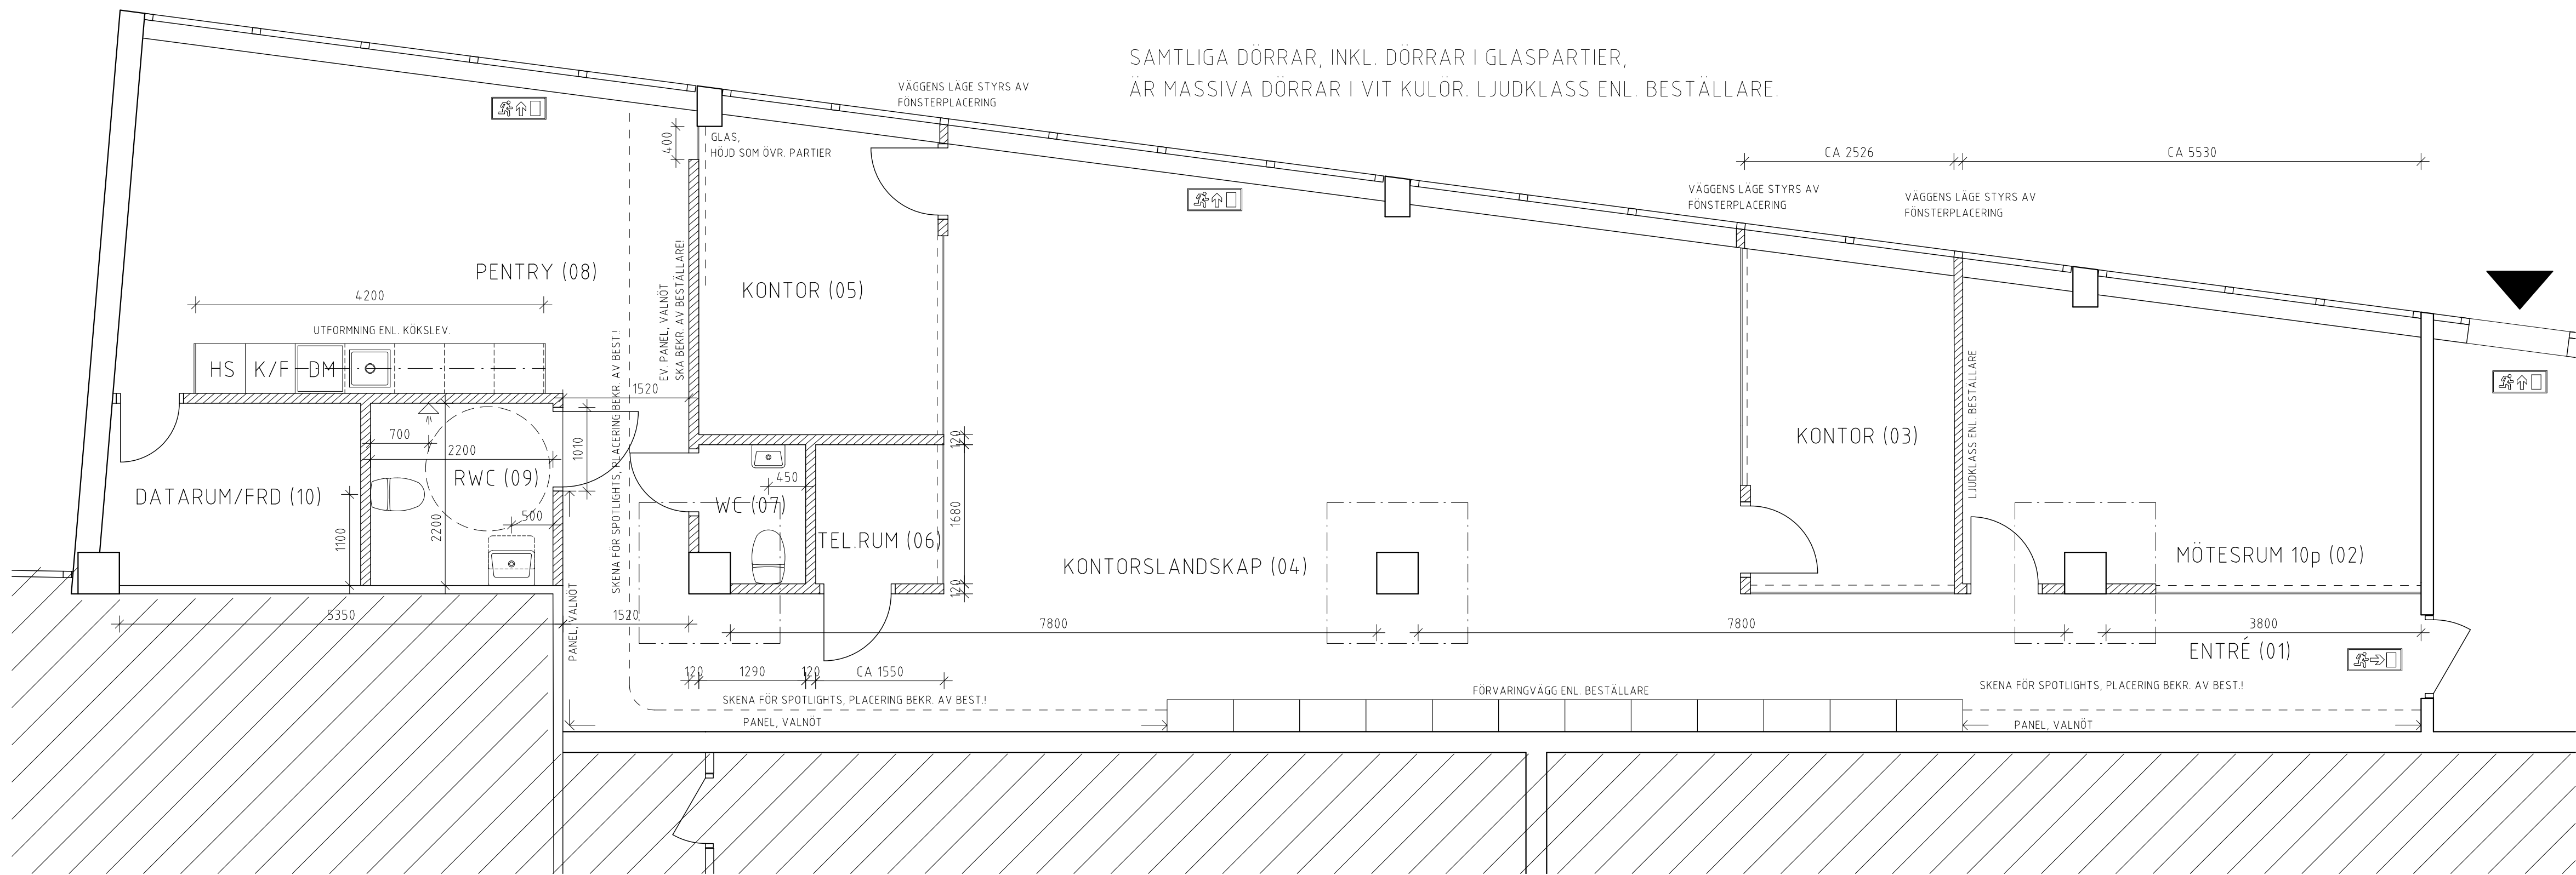

BET	ANT	ÄNDRINGEN AVSER	DATUM	SIGN
BYGGHANDLING				
KONTOR STENHUGGAREGATAN				
TILLVARON ARKITEKTER REGELEMENTSGATAN 20 211 42 MALMÖ +46 (0)707-692966				
UPPDRAG NR 158	RITAD/KONSTR AV FGA		HANDLÄGGARE	
DATUM 2021-03-16	ANSVARIG F GARPENFELDT, ARK SAR/MSA			
INREDNING KONTOR				
SKALA A1:50	NUMMER A.01			BET