




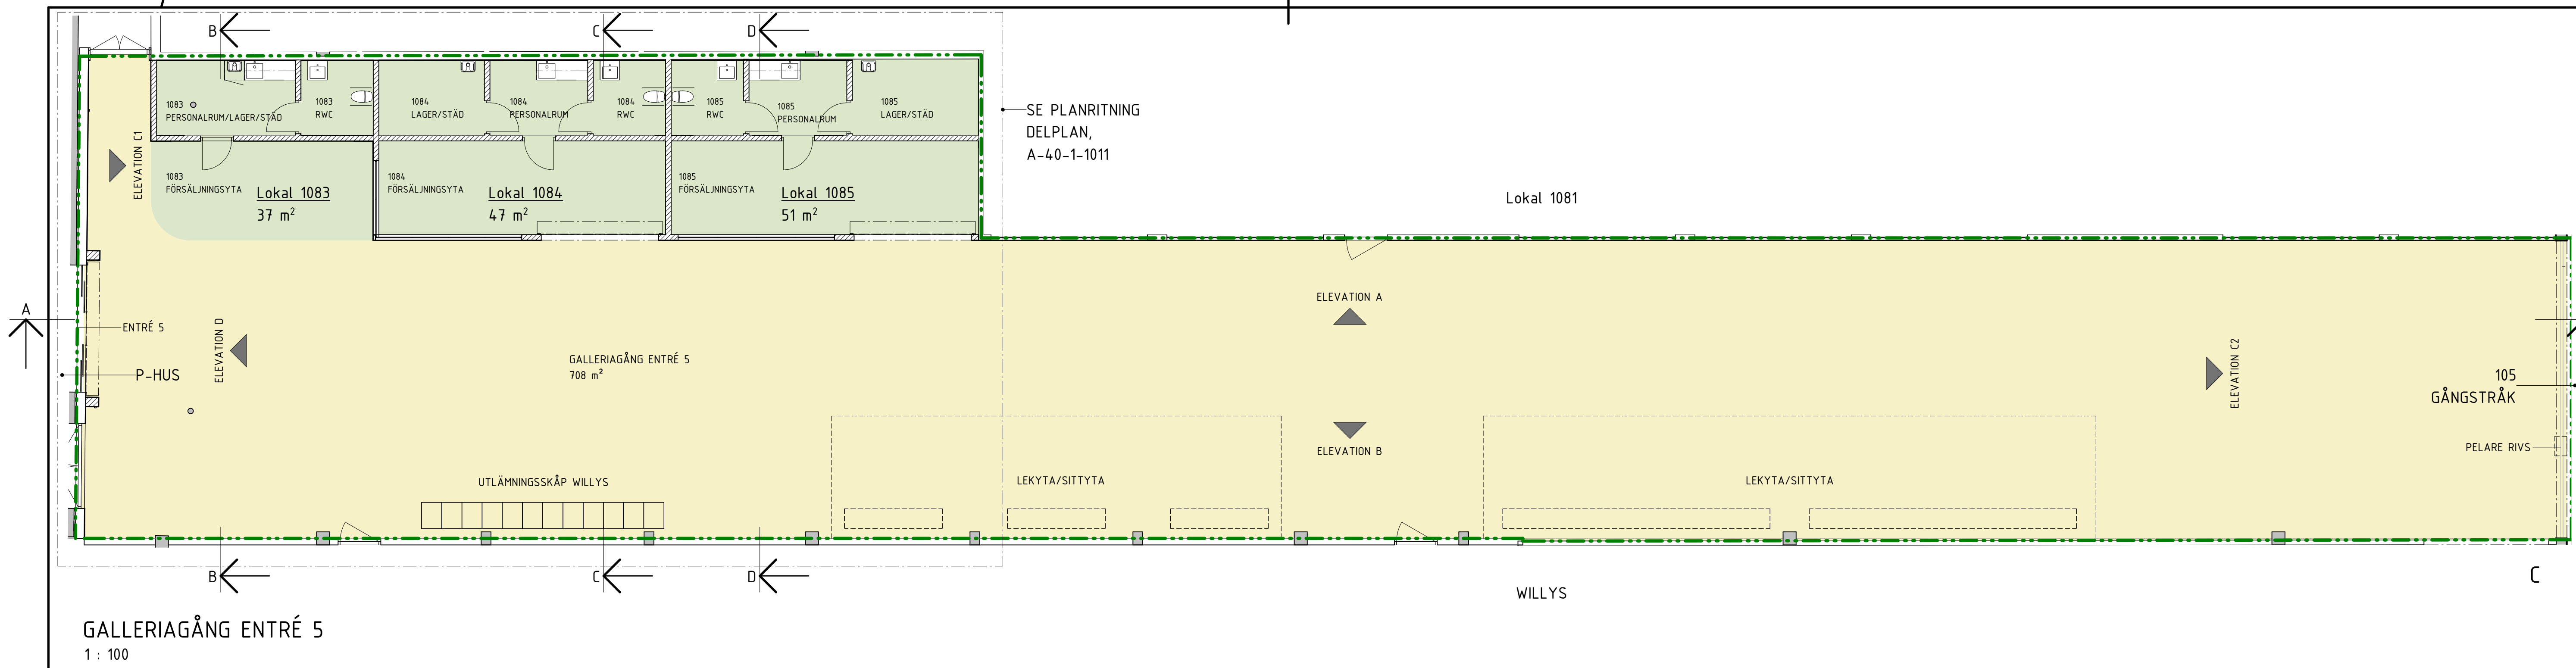

GALLERIAGÅNG ENTRÉ 5
1 : 100

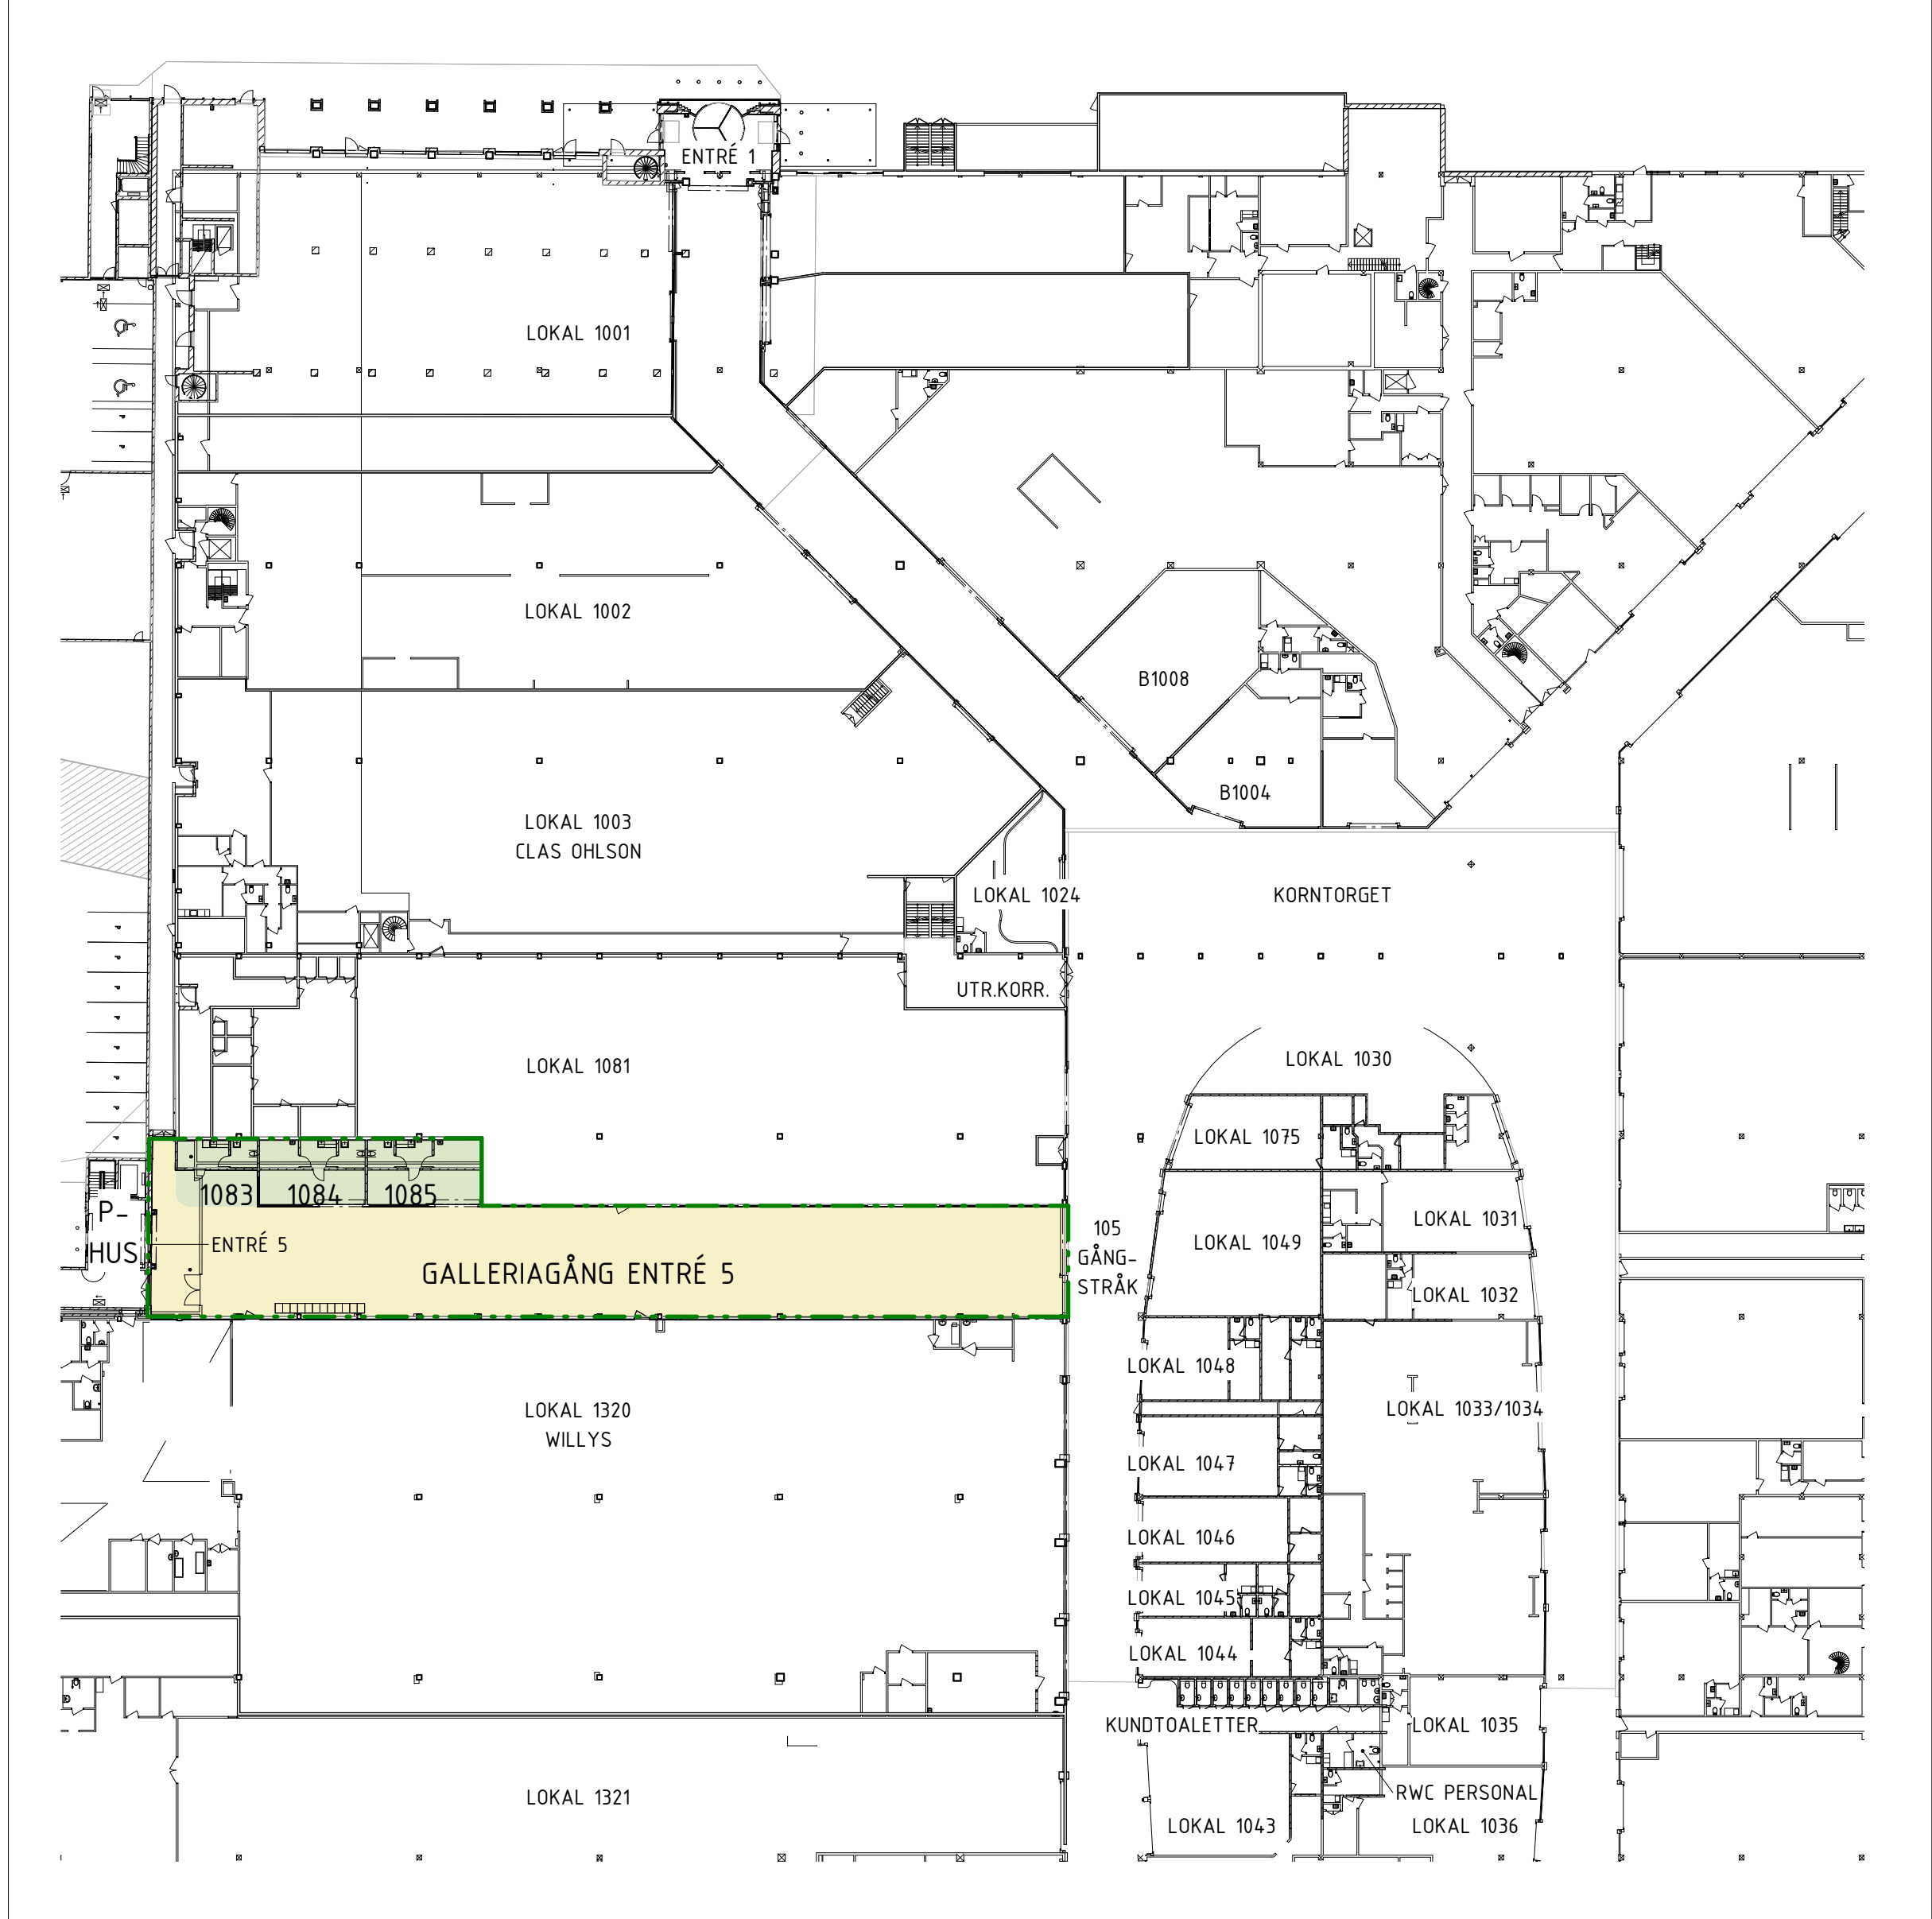

GALLERIAGÅNG ENTRÉ 5 ORIENTERINGSPLAN
1 : 500

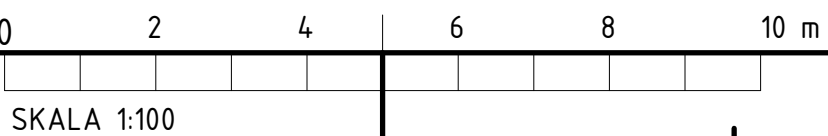

SKALA 1:100

FÖRKLARINGAR

Höjdsystem: RH2000. Mått angivna i millimeter (mm).
Plushöjder angivna i meter (m).

- Entreprenadgräns
- Befintlig vägg/pelare av betong
- Befintlig vägg
- Ny vägg
- Befintlig dörr
- Ny dörr
- Ny lokal
- Galleriagång

HÄNVISNINGAR

Brandskyddsbeskrivning enl. Brand

Planritning delplan:	A-40-1-1011
Sektioner:	A-40-2-0001
Undertak:	A-43-4-1001
Dörrar:	A-43-4-0001
Detaljer:	A-43-6-0001
Golv:	A-44-4-0003
Galleriagång rumsuppställning:	A-46-4-0001
Pentryn och RWC uppställning:	A-46-4-0002

GRANSKNINGSHANDLING 2026-05-27

BET	ÄNDRINGEN AVSER	DATUM	SIGN
BYGGHANDLING			
GALLERIAGÅNG ENTRÉ 5 BURLÖV CENTER			
MARKNADSTORGET P-HUS BURLÖV CENTER ORIENTERINGSFIGUR, PLAN			
Burlöv center			
FOJAB			
UPPDRAG NR	12302,0620	RITAD/KONSTR. AV	E. Sandberg
DATUM		HANDLAGGARE	C. Loguin Hjärne
ANSVARIG Erik Sandberg			
OM- & NYBYGGNAD HANDEL PLANRITNING ÖVERSIKT, ORIENTERINGSPLAN			
SKALA	A1 1:100, 1:500 A3 1:200, 1:1000	NUMMER	A-40-1-1010
		BET	