



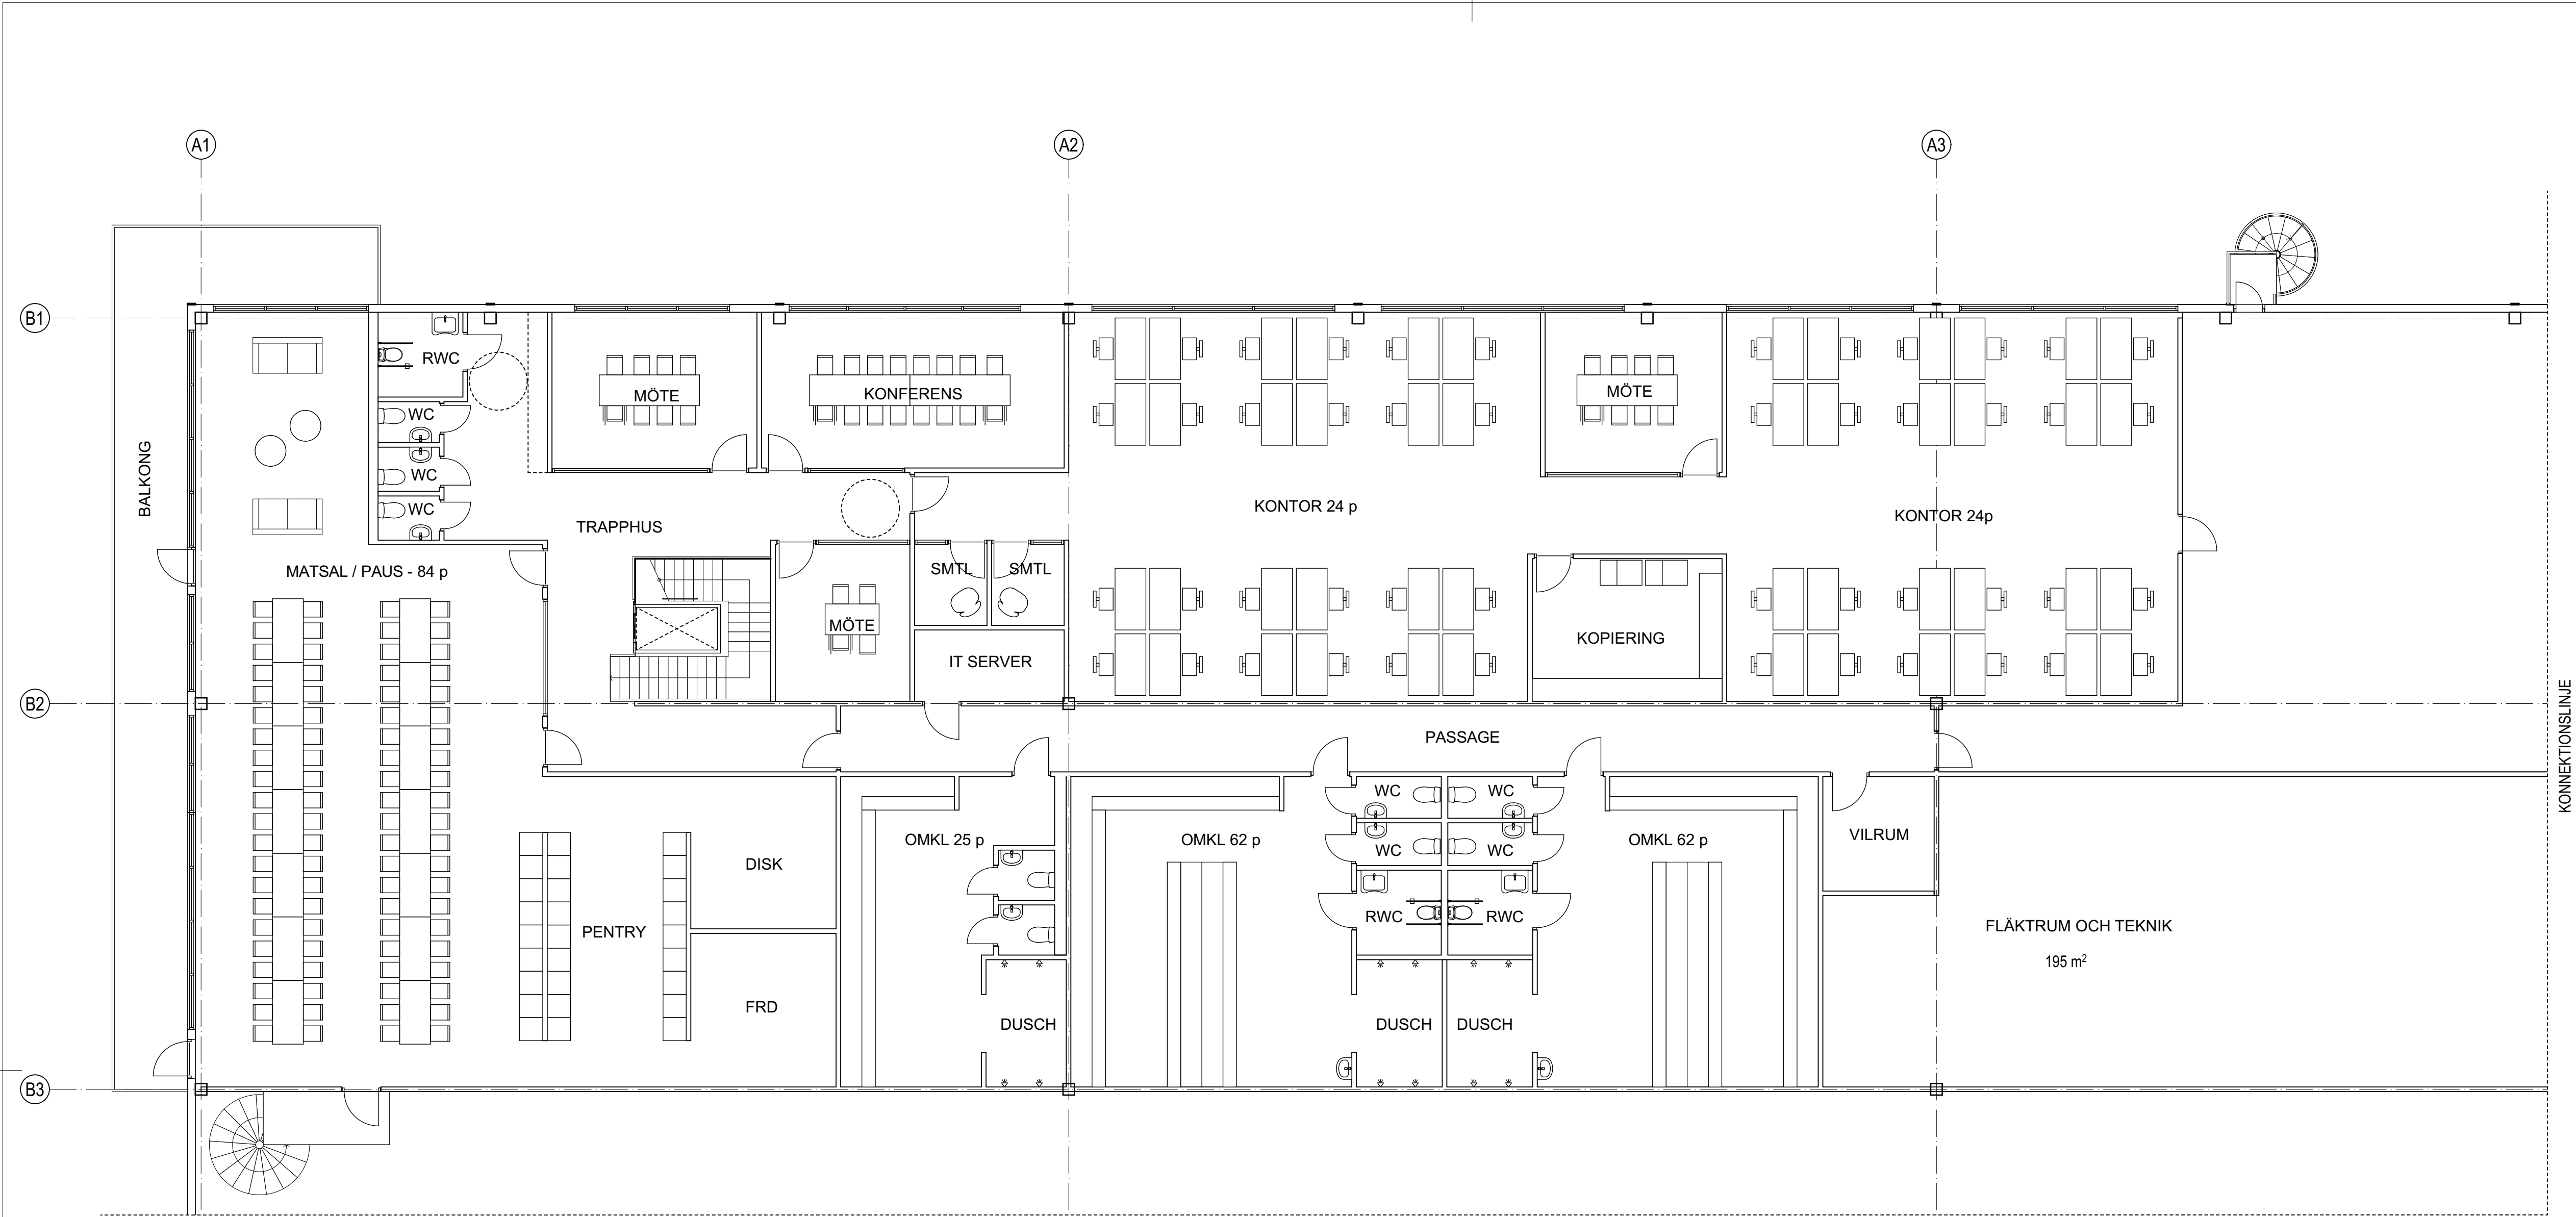

Del av entresolplan

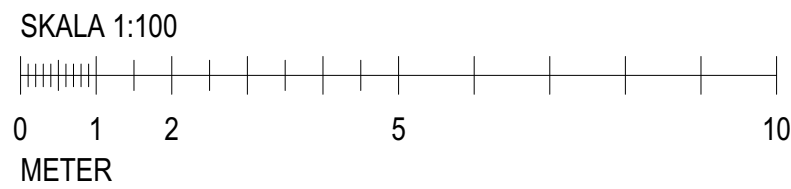

BET	ANT	ÄNDRING AVSER	DATUM	Sign.
BYGGLOVSHANDLING				
ALMROTHS - Klinga Logistikområde Norrköping				
KROOK & TJÄDER				
A	Arkitekterna Krook & Tjäder AB			
K				
M				
E				
V				
VS				
B				
AK				
UPPDRAG NR	4019083	RITAD AV	JC	HANDLÄGGARE
DATUM	2021-06-28	ANSVARIG	Camilo Martinez	Jonas Carlström
NYBYGGNATION LAGER OCH KONTOR				
Del av entresolplan				
SKALA A1	1:100	NUMMER		BET
SKALA A3	1:200	A1-120		