


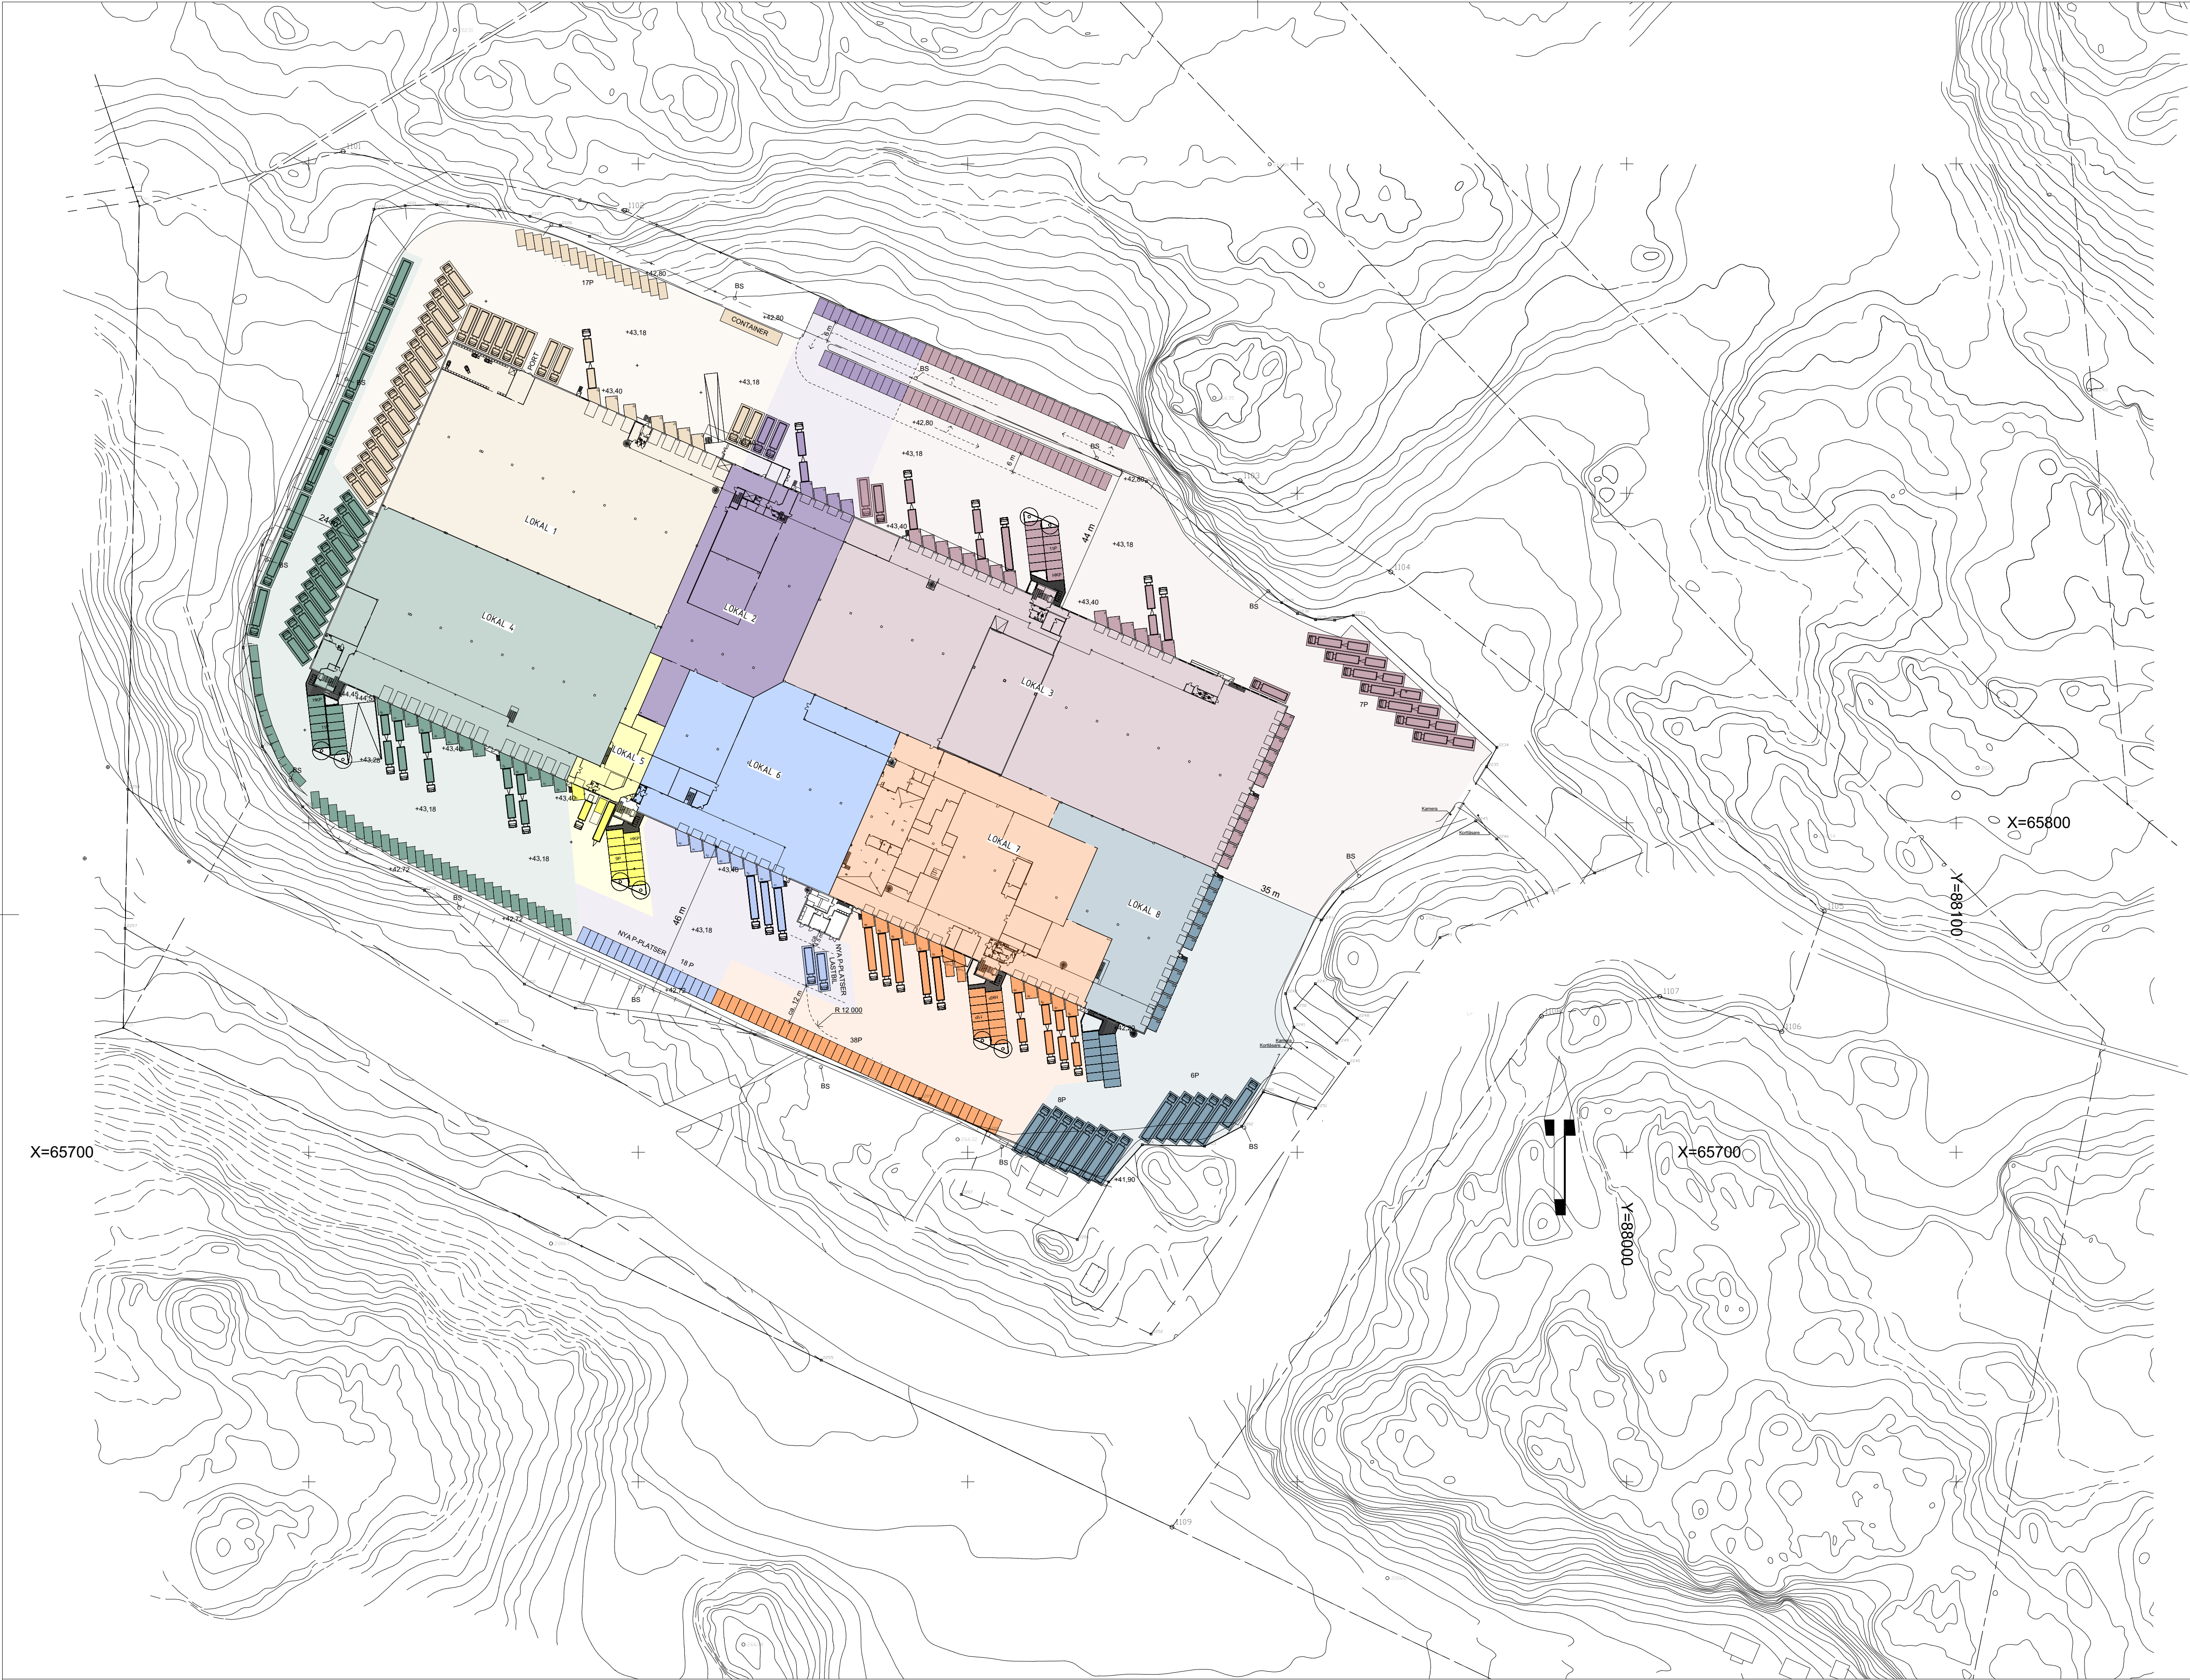

MÅTT I MILLIMETER. PLUSHÖJDER I METER.
SAMTLIGA MÅTT KONTROLLERAS PÅ PLATS FÖRE
TILLVERKNING.
RITNING MÅSTE VARA FÖRSEDD MED STÄMPEL
BYGGHANDLING FÖR ATT FÅ ANVANDAS TILL UTFÖRANDE.
HÖJDSYSTEM: RH 2000.

DESSA RITNING ÄR BASERAD PÅ RELATIONSUNDERLAG
FRÅN FASTIGHETSAGARE. DISKREPANSER KAN
UPPTÄCKAS.
SAMTLIGA MÅTT ÄR CIRKAMÅTT OCH BEHÖVER
KONTROLLERAS PÅ PLATS.

OBS! UNDERLAG TILLHANDA HÅLLET AV BESTÄLLARE.
KONTRAKTSHANDLING UTGÅR FRÅN RELATIONSHANDLING
FRAMTAGEN AV PROJEKTPLANERING.

OBS! UTRYMNING SKA INSPEKTERAS OCH GODKÄNNAS AV
BRAND.

- LOKAL 1
- LOKAL 2
- LOKAL 3
- LOKAL 4
- LOKAL 5
- LOKAL 6
- LOKAL 7
- LOKAL 8

E	PMAS	2025-05-12	CTN
D	PMA4	2025-03-14	CTN
C	PMAS	2024-12-10	CTN
B	PMA2	2024-11-27	CTN
A	PMA1	2024-11-21	CTN
BET	ÄNDRING AVSER	DATUM	Sign.



SITUATIONSPLAN



A Studio Stockholm Arkitektur AB, Repsläggargatan 17B, 3Tr, 118 44 Stockholm, Sweden T: +46 8 551 266 90		
IA		
K		
V		
E		
LA		
UPPDRAG NR 1481	KONTROLLERAD AV CTN	GRANSKAD AV CNN
DATUM 2024-10-14	GODKÄND AV Camilla Nordgren	
TUMBA 7:206 LOVISEBERG BÖTKYRKA KOMMUN GROSSISTLAGER Plan 0, SITUATIONSPLAN MED HG		
SKALA 1:1000 (A1)	NUMMER A-01-1-020	BET D

