


BIMcloud: ENTER - BIMcloud/2021/2037/2037 Stödstorp

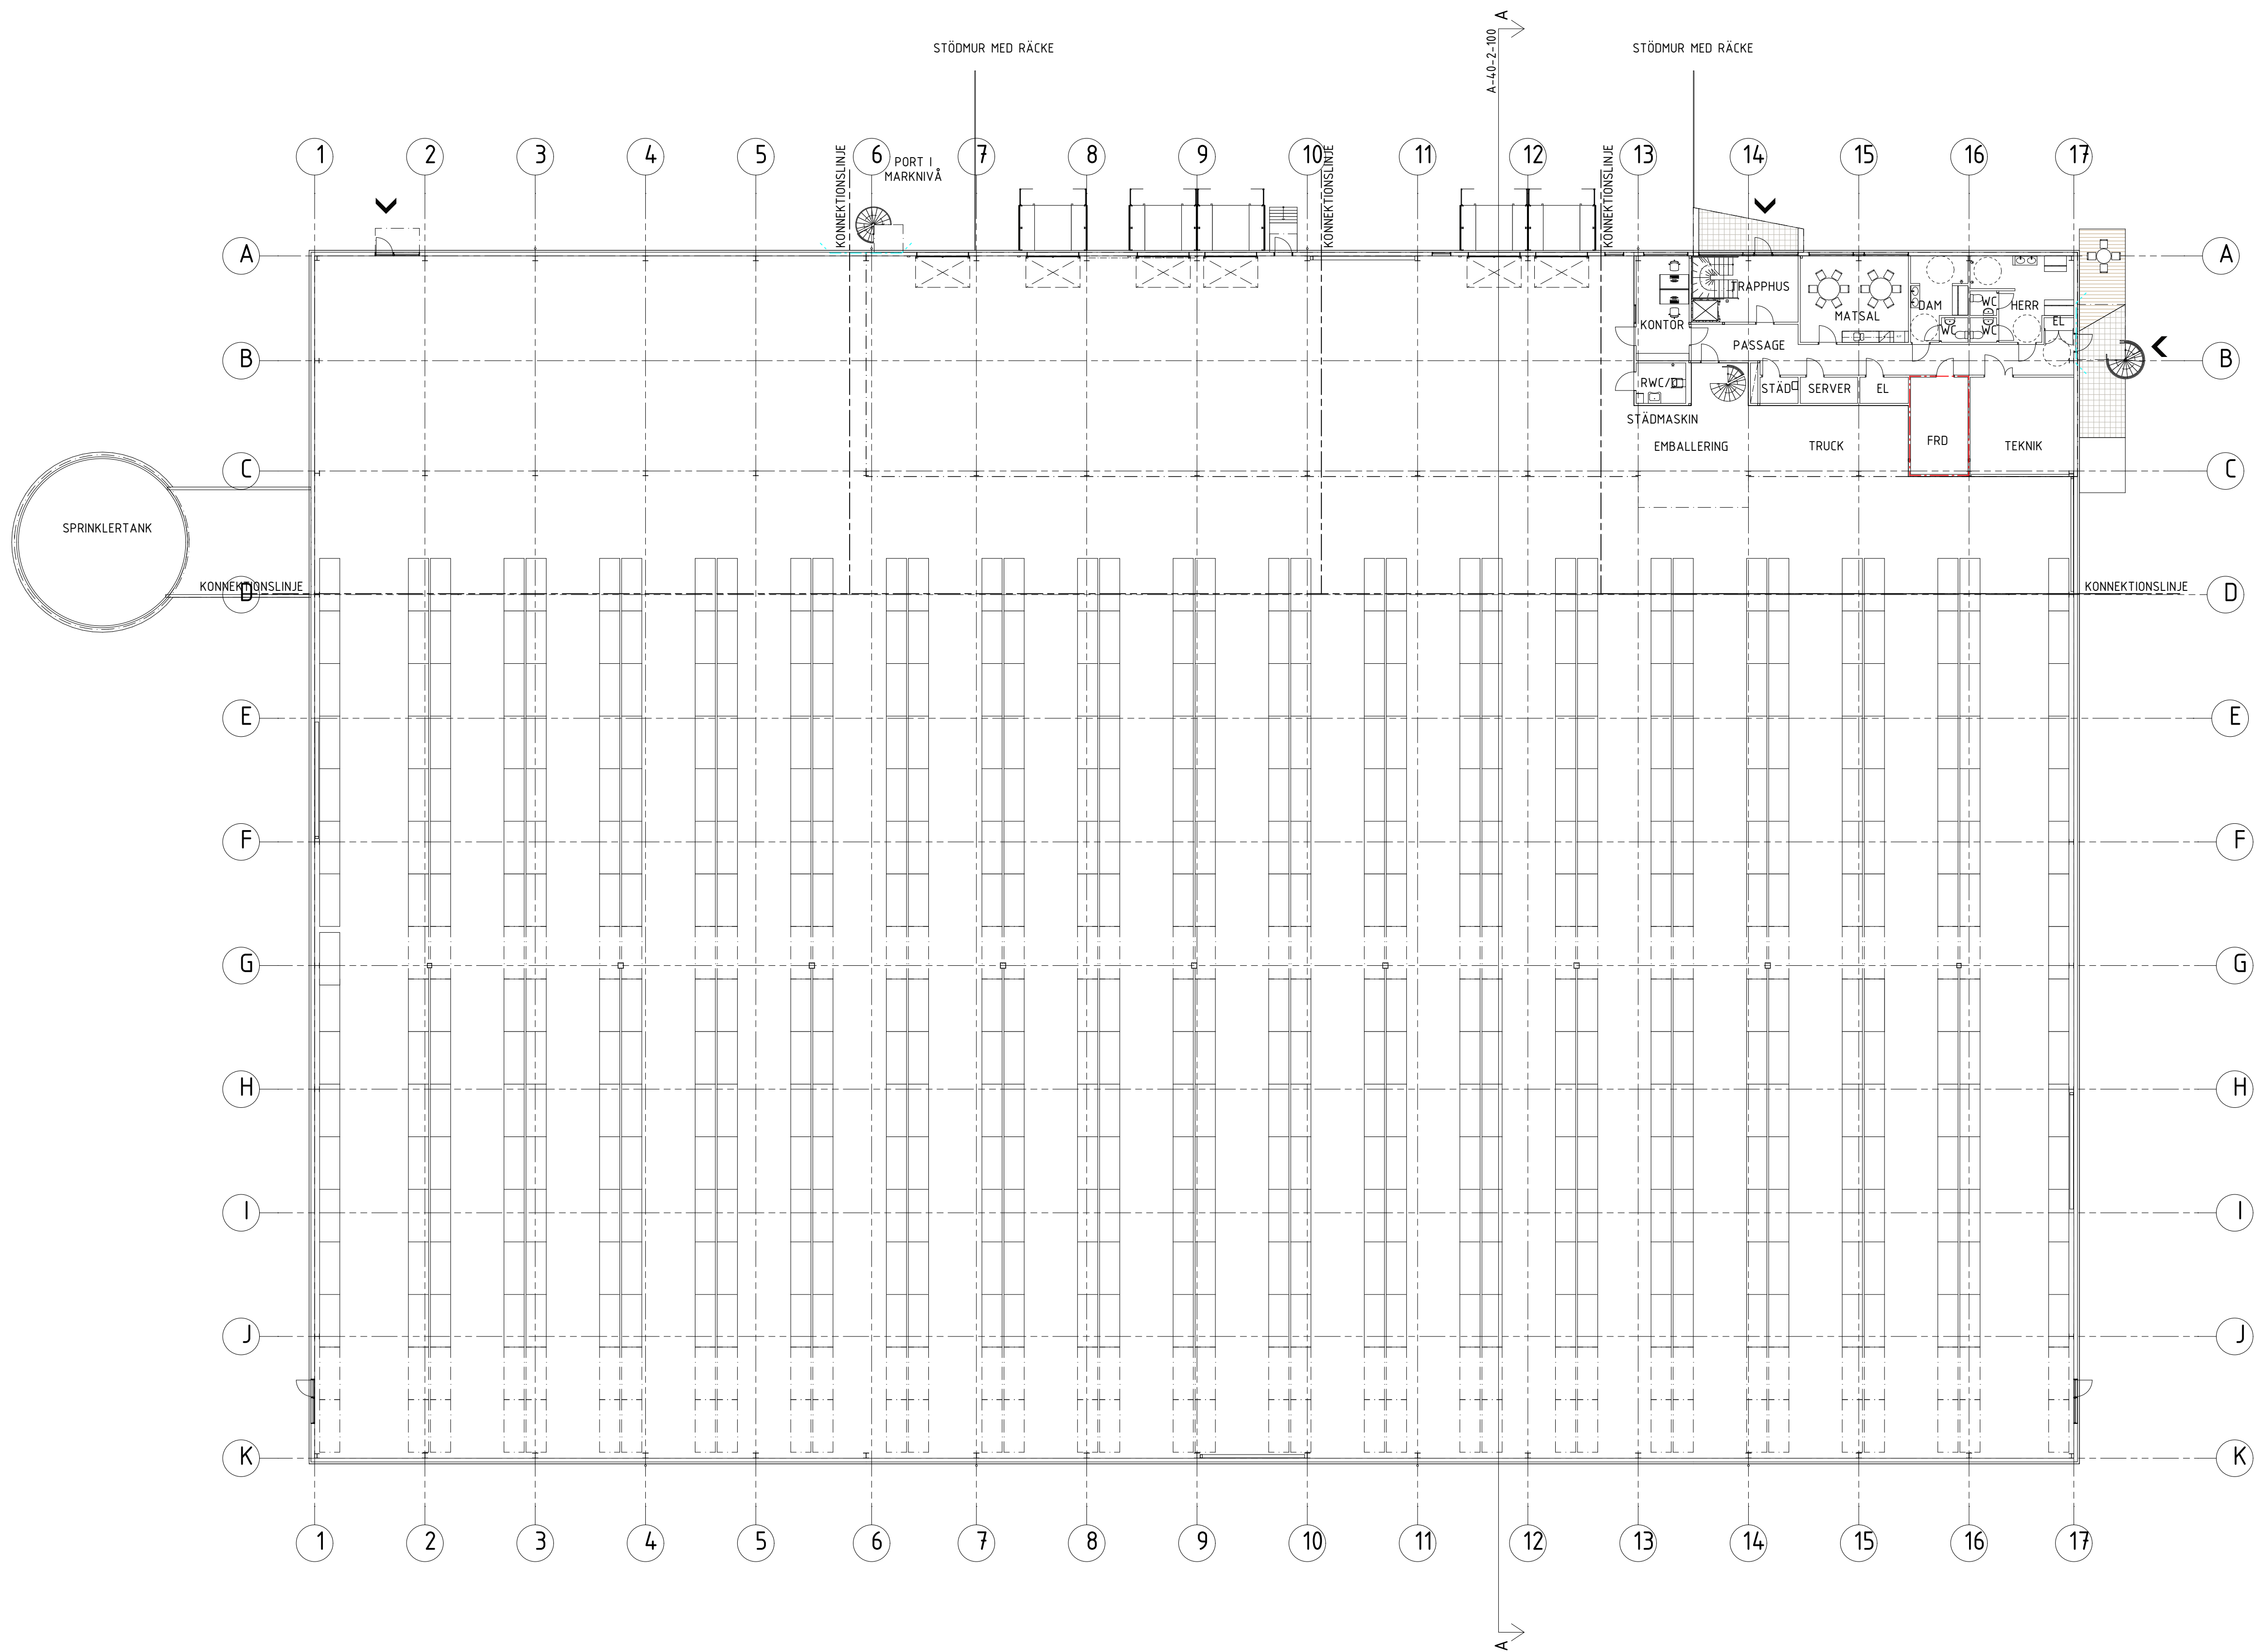

FÖRKLARING

- +XX.XXX = Plushöjd på färdigt golv, anges i meter
- - - - - = Brandcellsgräns EI 30
- - - - - = Brandcellsgräns EI 60

HÄNVISNING


Brandteknisk klass för dörr, parti och fönster redovisas på delplaner.

2021-12-06
2021-11-26
2021-11-09
2021-10-13

BET	ÄNDRING AVSER	DATUM	Sign.
-----	---------------	-------	-------

PRELIMINÄR HANDLING



DEL AV KV. STÖDSTORP 2:1
VAGGERYDS KOMMUN

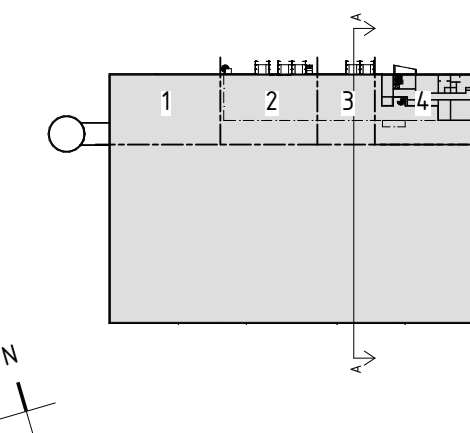

A	Enter Arkitektur AB	TEL: 010 - 48 48 300
K	Byggkonstruktioner AB	TEL: 036 - 16 16 16
E	Sandstedt EL AB	TEL: 036 - 30 30 62
VS	Cretec AB	TEL: 0731 - 820 10
V	Cretec AB	TEL: 0731 - 820 10
M	Sandahls	0370-51 60 00
Br	Bengt Dahlgren Brand & Risk	TEL: 036 - 215 56 11
KP	AB Västanfors Industrier	TEL: 0223-47509
UPPDRAG NR	RITAD AV	HANDLAGGARE
21037	PSH	AHm
DATUM	ANSVARIG	
	JJn	

NYBYGGNAD AV INDUSTRIBYGGNAD
ÖVERSIKTSPLANER
PLAN 1, ENTREPLAN

SKALA AT	NUMMER	BET
1:200, 1:100	A-40-1-110	

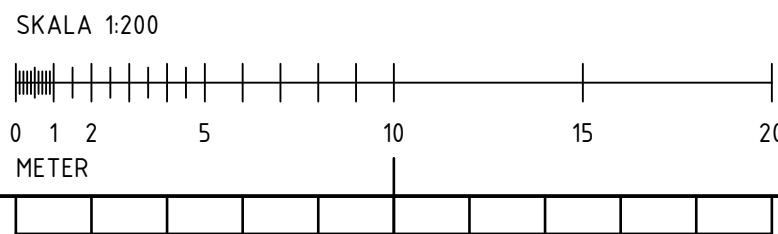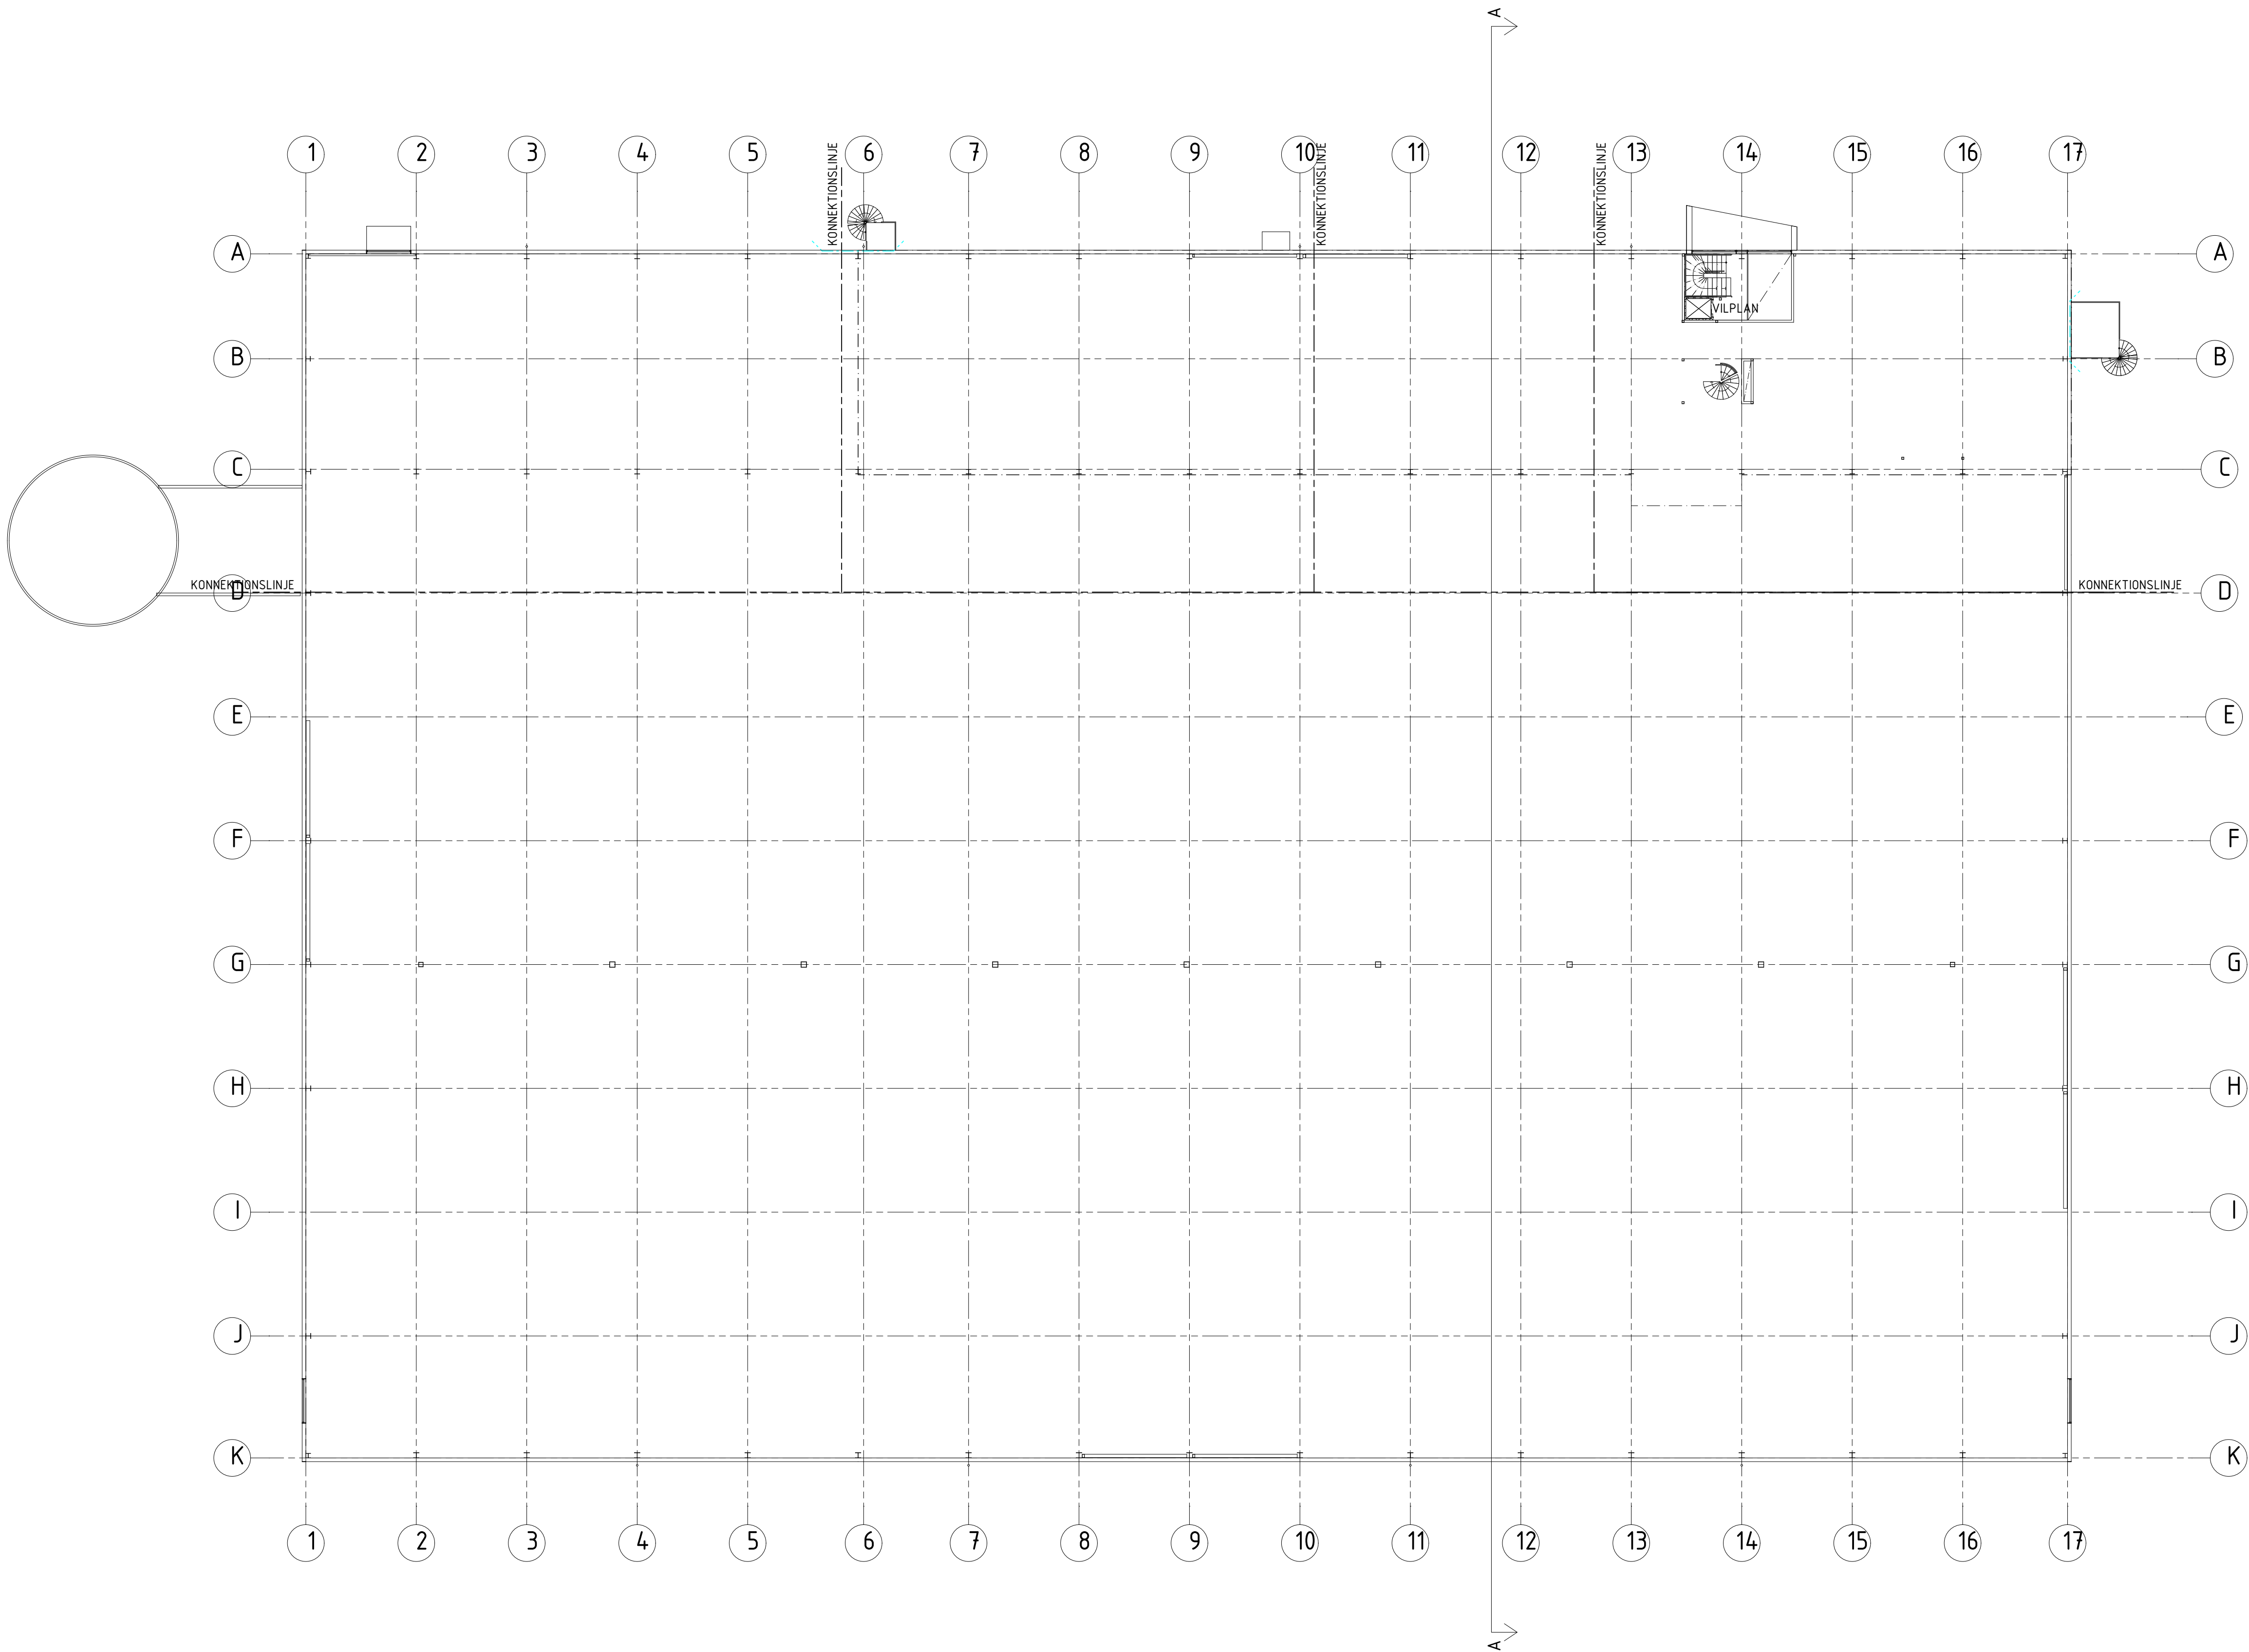

FÖRKLARING

- +XX.XXX = Plushöjd på färdigt golv, anges i meter
- - - - - = Brandcellsgräns EI 30
- - - - - = Brandcellsgräns EI 60

HÄNVISNING


Brandteknisk klass för dörr, parti och fönster redovisas på delplaner.

2021-12-06
2021-11-26
2021-11-09
2021-10-13

BET	ÄNDRING AVSER	DATUM	Sign.
-----	---------------	-------	-------

PRELIMINÄR HANDLING

DEL AV KV. STÖDSTORP 2:1
VAGGERYDS KOMMUN

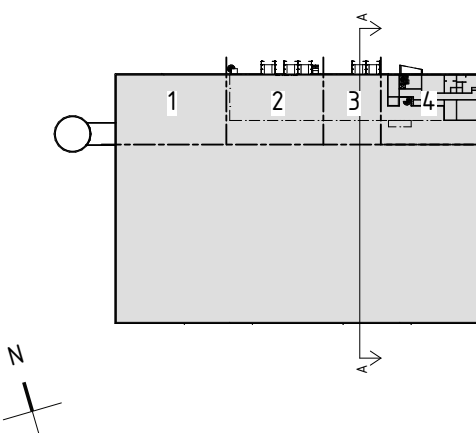

A	✗	Enter Arkitektur AB TEL: 010 - 48 48 300
K		Byggkonstruktioner AB TEL: 036 - 16 16 16
E		Sandstedt EL AB TEL: 036 - 30 30 62
VS		Cretec AB TEL: 0731 - 820 10
V		Cretec AB TEL: 0731 - 820 10
M		Sandahls 0370-51 60 00
Br		Bengt Dahlgren Brand & Risk TEL: 036 - 215 56 11
KP		AB Västanfors Industrier TEL: 0223-47509


UPPDRAG NR	RTAD AV	HANDLAGGARE
21037	PSh	AHm
DATUM	ANSVARIG	
	JJn	

NYBYGGNAD AV INDUSTRIBYGGNAD
ÖVERSIKTSPLANER
PLAN 1,5 (VILPLAN)

SKALA AT	NUMMER	BET
1:200, 1:100	A-40-1-115	

BIMcloud: ENTER - BIMcloud/2021/2037/2037 Stödstop

BYGGRÄTT: MAX 12M

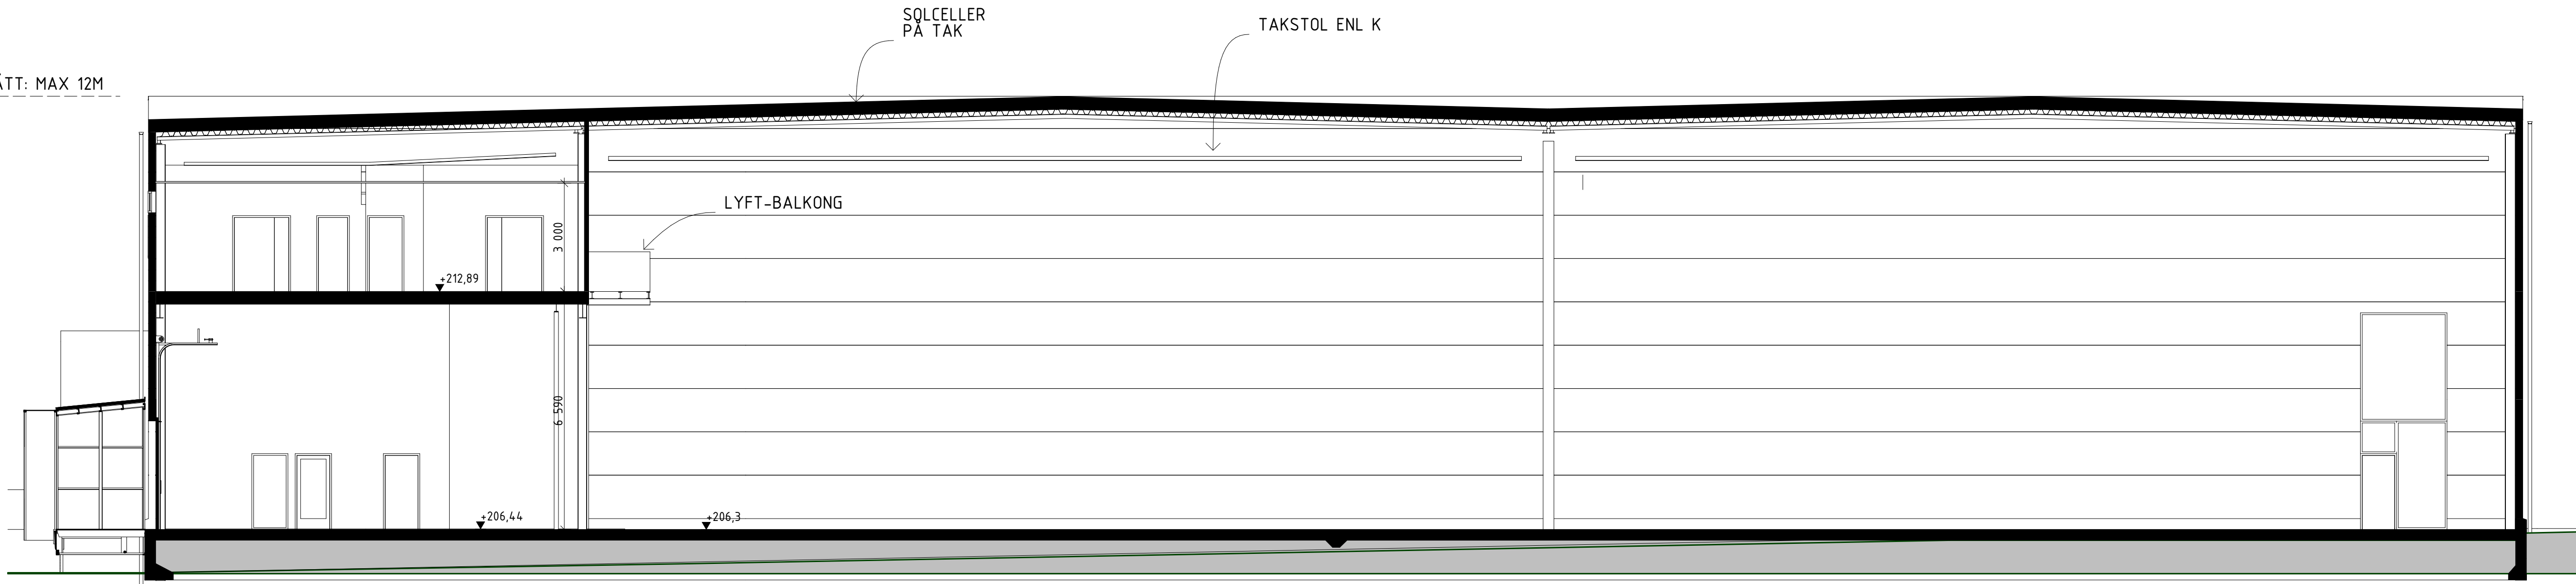


2021-12-06
2021-11-09
2021-10-27

BET	ÄNDRING AVSER	DATUM	Sign.
-----	---------------	-------	-------

PRELIMINÄR HANDLING

DEL AV KV. STÖDSTORP 2:1
VAGGERYDS KOMMUN

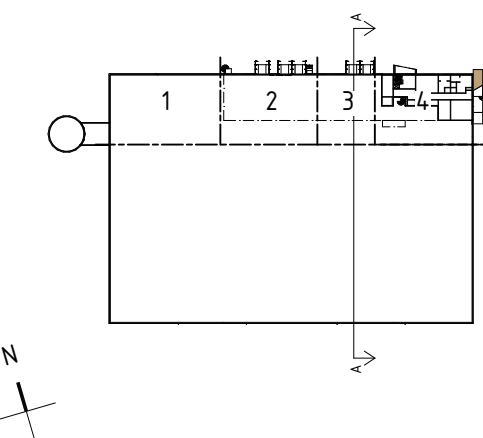



A	☒	Enter Arkitektur AB	TEL: 010 - 48 48 300
K		Byggkonstruktioner AB	TEL: 036 - 16 16 16
E		Sandstedt EL AB	TEL: 036 - 30 30 62
VS		Cretec AB	TEL: 0731 - 820 10
V		Cretec AB	TEL: 0731 - 820 10
M		Sandahls	0370-51 60 00
Br		Bengt Dahlgren Brand & Risk	TEL: 036 - 215 56 11
KP		AB Västanfors Industrier	TEL: 0223-47509

UPPDRAG NR	RTAD AV	HANDLAGGARE
21037	AHm	AHm
DATUM	ANSVARIG	
	JJn	

NYBYGGNAD AV INDUSTRIBYGGNAD
SEKTIONER
SEKTION A-A


SKALA AT 1:100	NUMMER A-40-2-100	BET
-------------------	----------------------	-----

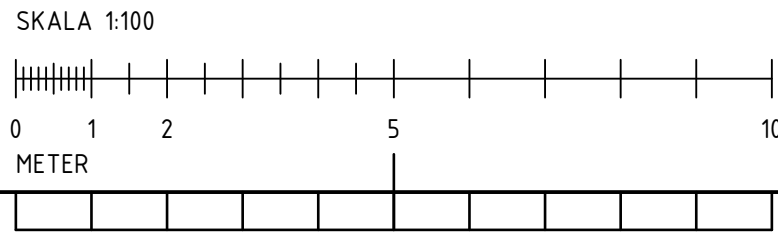

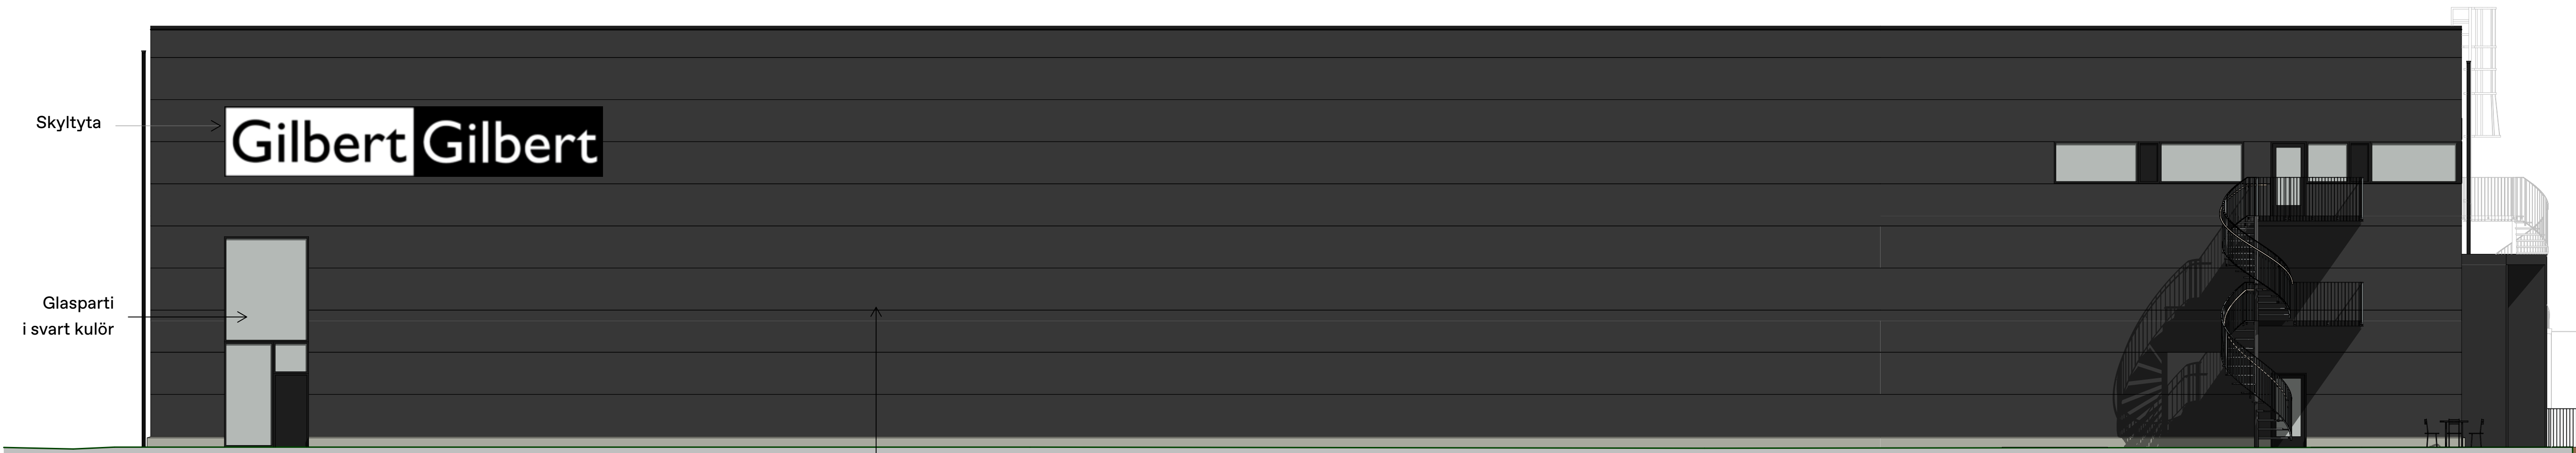

FASAD MOT ÖSTER

Profilerad svart plåt

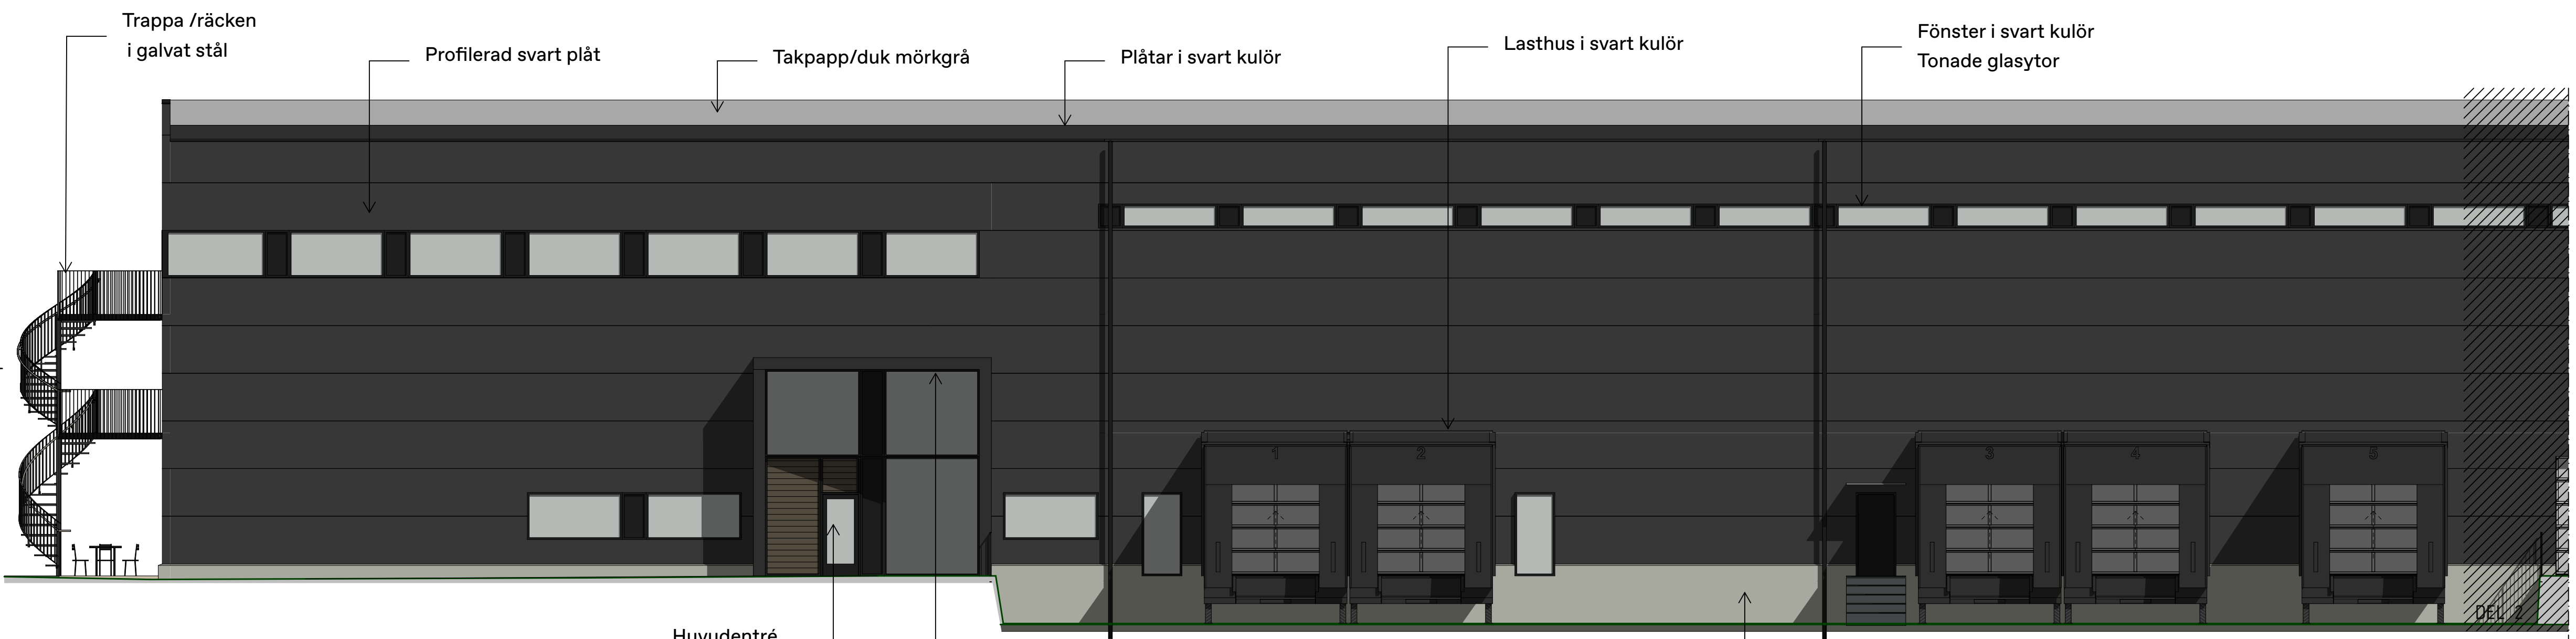

FASAD MOT NORR, DEL 1

Huvudentré
Dörrglasparti i svart kulör

Entrétag/Inramning i svart plåt

Betongsockel (natur)

Stuprör och hängrännor i svart plåt

Trappa galvat stål

Fasadstege galvat stål

TILLBYGGNAD


FASAD MOT NORR, DEL 2

2021-12-06
2021-11-26
2021-11-09

BET	ÄNDRING	AVSER	DATUM	Sign.
-----	---------	-------	-------	-------

PRELIMINÄR HANDLING

DEL AV KV. STÖDSTORP 2:1
VAGGERYDS KOMMUN

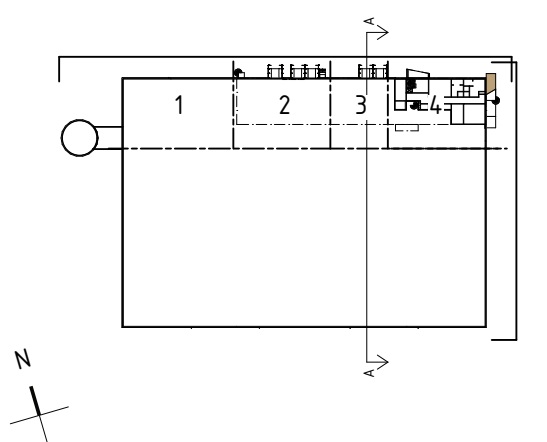

Blue Wall
CONSTRUCTION

A	✗	Enter Arkitektur AB	TEL: 010 - 48 48 300
K		Byggkonstruktioner AB	TEL: 036 - 16 16 16
E		Sandstedt EL AB	TEL: 036 - 30 30 62
VS		Cretec AB	TEL: 0731 - 820 10
V		Cretec AB	TEL: 0731 - 820 10
M		Sandahls	0370-51 60 00
Br		Bengt Dahlgren Brand & Risk	TEL: 036 - 215 56 11
KP		AB Västanfors Industrier	TEL: 0223-47509

UPPDRAG NR	RTAD AV	HANDLAGGARE
21037	AHm	AHm
DATUM	ANSVARIG	
	JJn	

NYBYGGNAD AV INDUSTRIBYGGNAD
FASADER FÄRGSÄTTNING
FASAD MOT NORR/ÖSTER


SKALA AT	NUMMER	BET
1:100	A-40-5-100	



FASAD MOT VÄSTER



FASAD MOT SÖDER, DEL 1

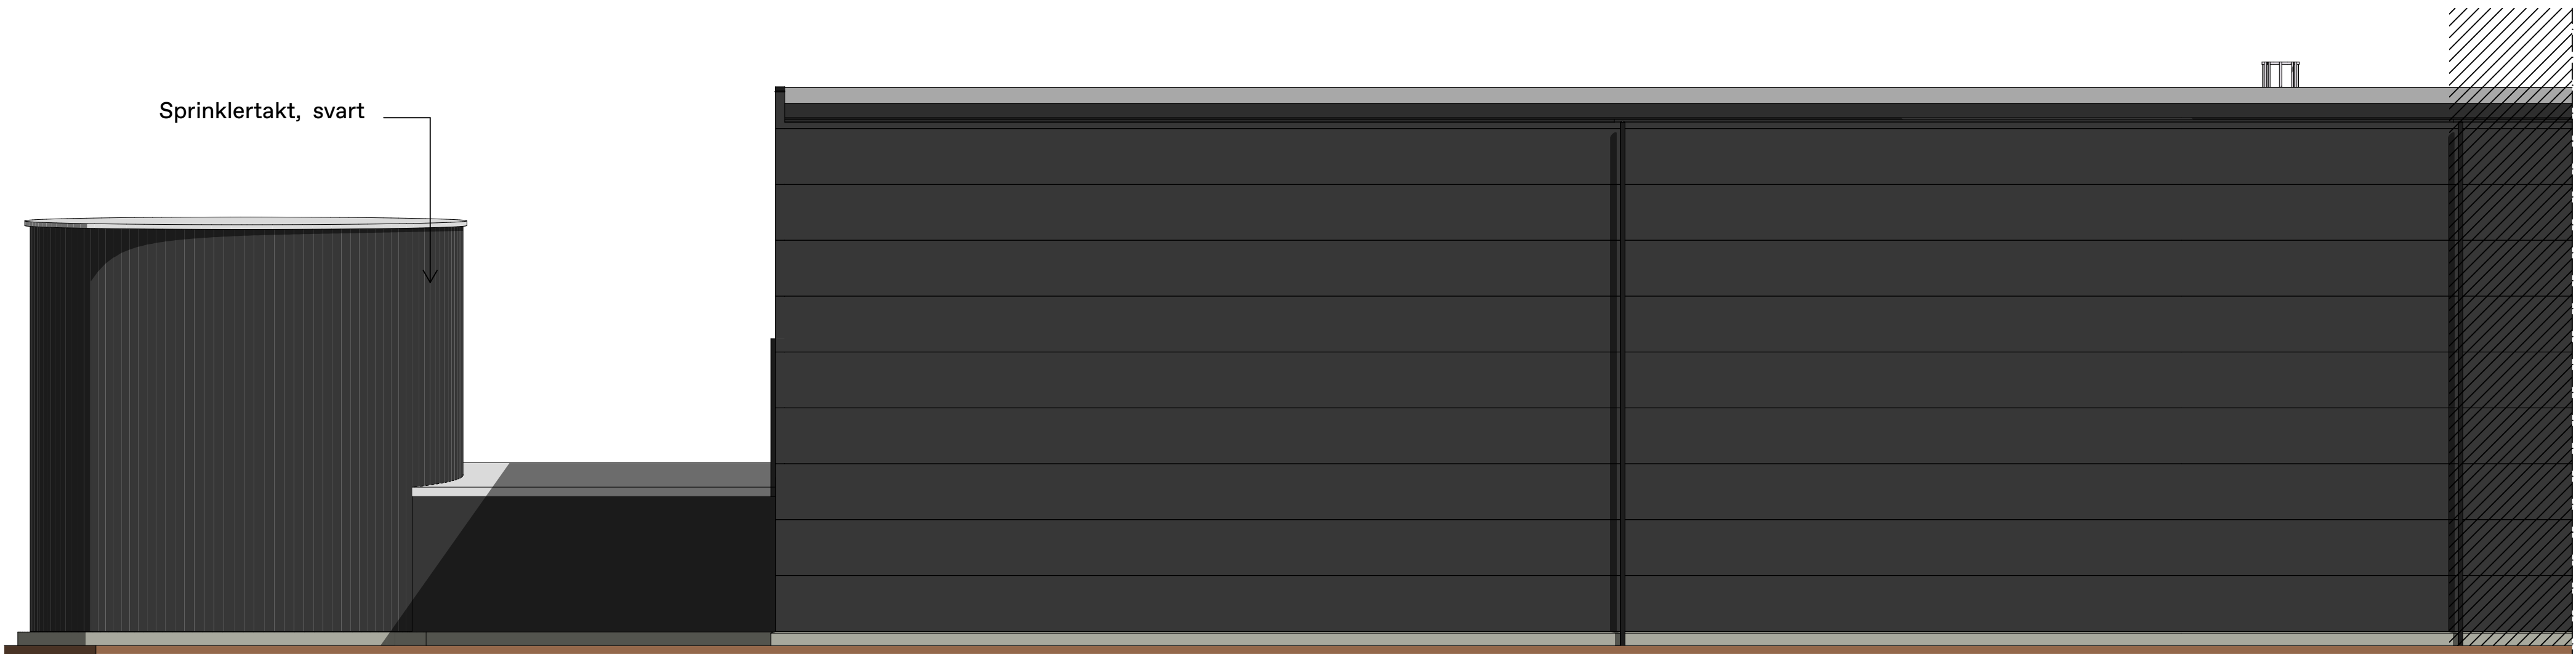


FASAD MOT SÖDER, DEL 2

2021-12-06
2021-11-26
2021-11-09

BET	ÄNDRING AVSER	DATUM	Sign.
-----	---------------	-------	-------

PRELIMINÄR HANDLING

DEL AV KV. STÖDSTORP 2:1
VAGGERYDS KOMMUN

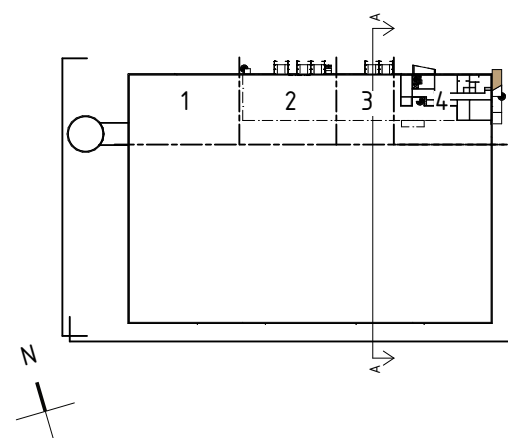

A	☒	Enfer Arkitektur AB	TEL: 010 - 48 48 300
K	☐	Byggkonstruktioner AB	TEL: 036 - 16 16 16
E	☐	Sandstedt EL AB	TEL: 036 - 30 30 62
VS	☐	Cretec AB	TEL: 0731 - 820 10
V	☐	Cretec AB	TEL: 0731 - 820 10
M	☐	Sandahls	0370-51 60 00
Br	☐	Bengt Dahlgren Brand & Risk	TEL: 036 - 215 56 11
KP	☐	AB Västanfors Industrier	TEL: 0223-47509

UPPDRAG NR	RITAD AV	HANDLAGGARE
21037	AHm	AHm
DATUM	ANSVARIG	
	JJn	

NYBYGGNAD AV INDUSTRIBYGGNAD
FASADER FÄRGSÄTTNING
FASAD MOT SÖDER/VÄSTER

SKALA AT	NUMMER	BET
1:100	A-40-5-200	