
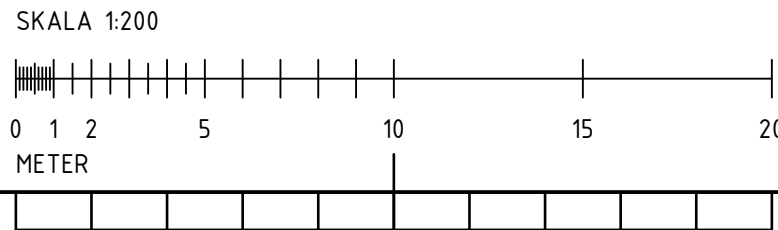


AREASAMMANSTÄLLNING

LOA, plan 2: 787,7 m²
LOA, totalt: 7022 m²

ÖVA, plan 2: - m²
ÖVA, totalt: 34 m²

Areor enligt SS 21054-2020

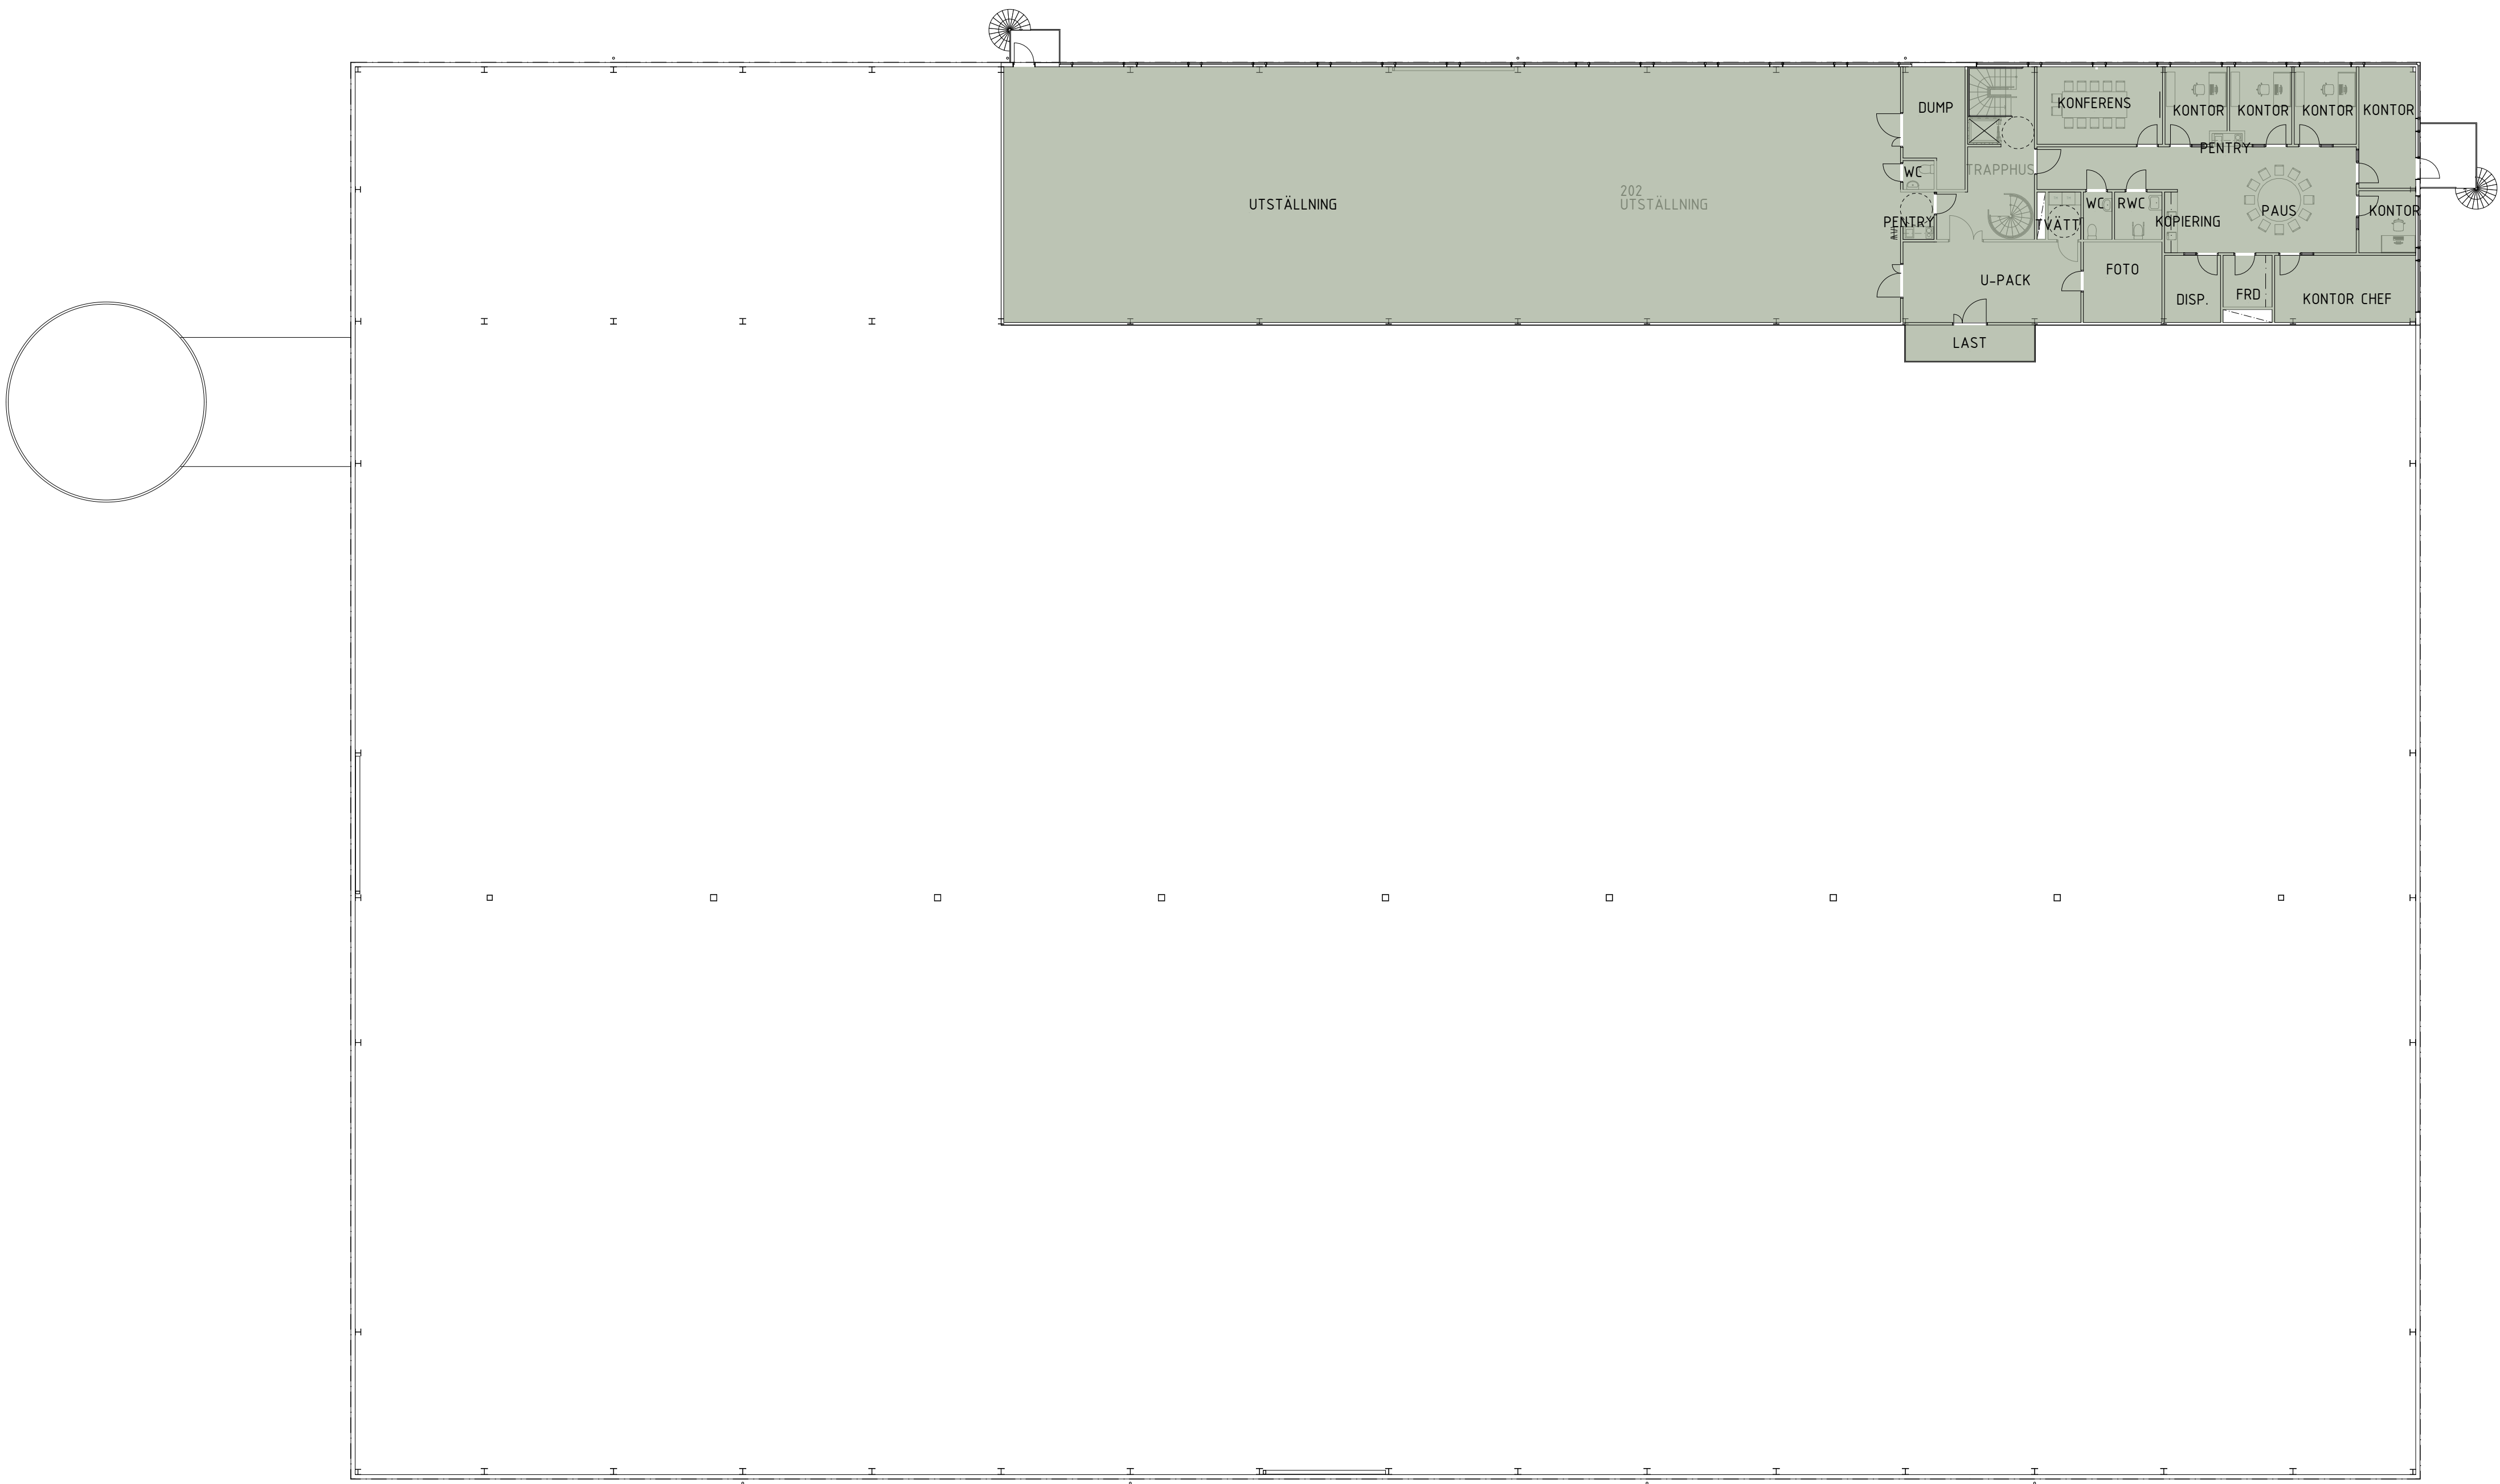

BET	ÄNDRING AVSER	DATUM	Sign.
INFORMATIONSHANDLING			
DEL AV KV. STÖDSTORP 2:1 VAGGERYDS KOMMUN			
enter arkitektur			
UPPDRAG NR 21037	RITAD AV AHm	HANDLAGGARE AHm	
DATUM 21-12-14	ANSVARIG JJn	NYBYGGNAD AV INDUSTRIBYGGNAD AREASAMMANSTÄLLNING PLAN 2, LOA/ÖVA	
SKALA AT 1:200	NUMMER A-99-1-120	BET	