



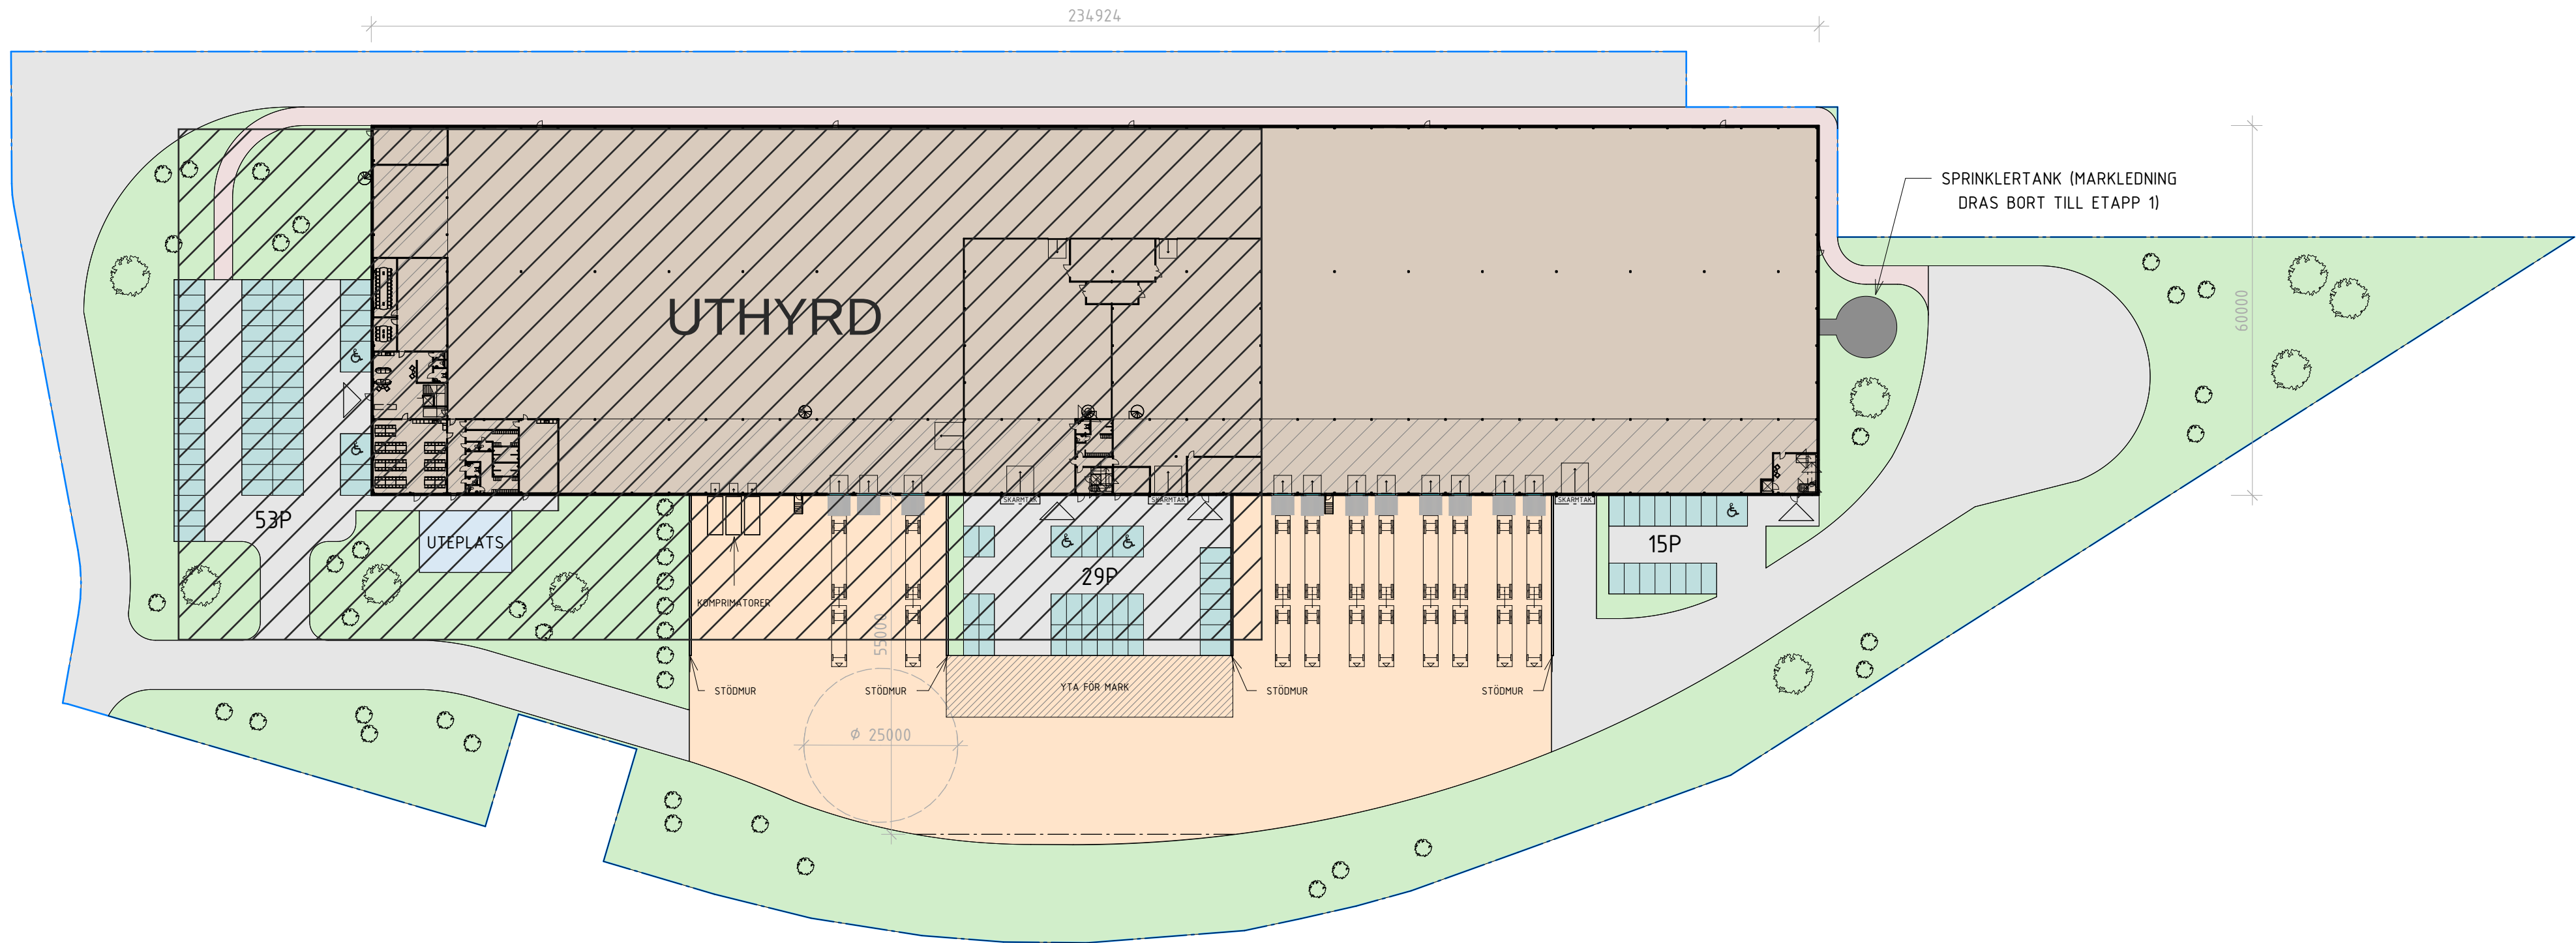

SITUATIONSPLAN
1 : 800

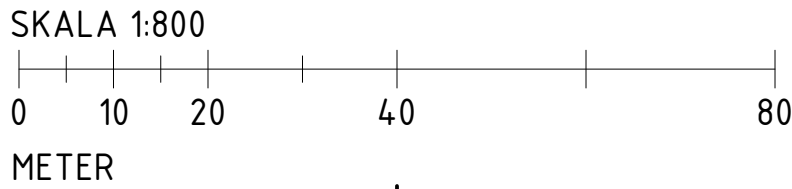

FÖRKLARINGAR

- HUSKROPP
- ENTRESOL
- KÖRYTA
- LASTGÅRD
- BRANDVÄG
- PARKERING
- VEGETATION
- MILJÖSTATION FÖR ÅTERVINNING
- TOMTGRÄNS

TOMTYTA

41630 KVM

BYA

14095 KVM

BTA

PLAN 1: 14 095 KVM
PLAN 2: 3408 KVM

TOTALT: 17 503 KVM

GRÖNYTA


11164 KVM
26% AV TOMTYTAN

BET	ÄNDRINGEN AVSER		DATUM	SIGN
FÖRSLAGSHANDLING				
KLINGA LOGISTIK HUS C				
NORRKÖPING				
☒	A YLAB LARSSONS BYGG AB		tel. 036-800 87	
☐				
☐				
☐				
☐				
UPPDRAG NR	RTAD/KONSTR. AV		HANDLÄGGARE	
	AnLu		ViSv	
DATUM	ANSVARIG			
2024-08-20	JOACIM LARSSON			
NYBYGGNATIONS LOGISTIKHALL				
SITPLAN				
SKALA	NUMMER			BET
A1 1:800 A3 1:1600	A-01-0-001			



FÖRKLARINGAR

BTA PLAN 1: 14 095 KVM
BTA PLAN 2: 3408 KVM

TOTAL BTA: 17 503 KVM

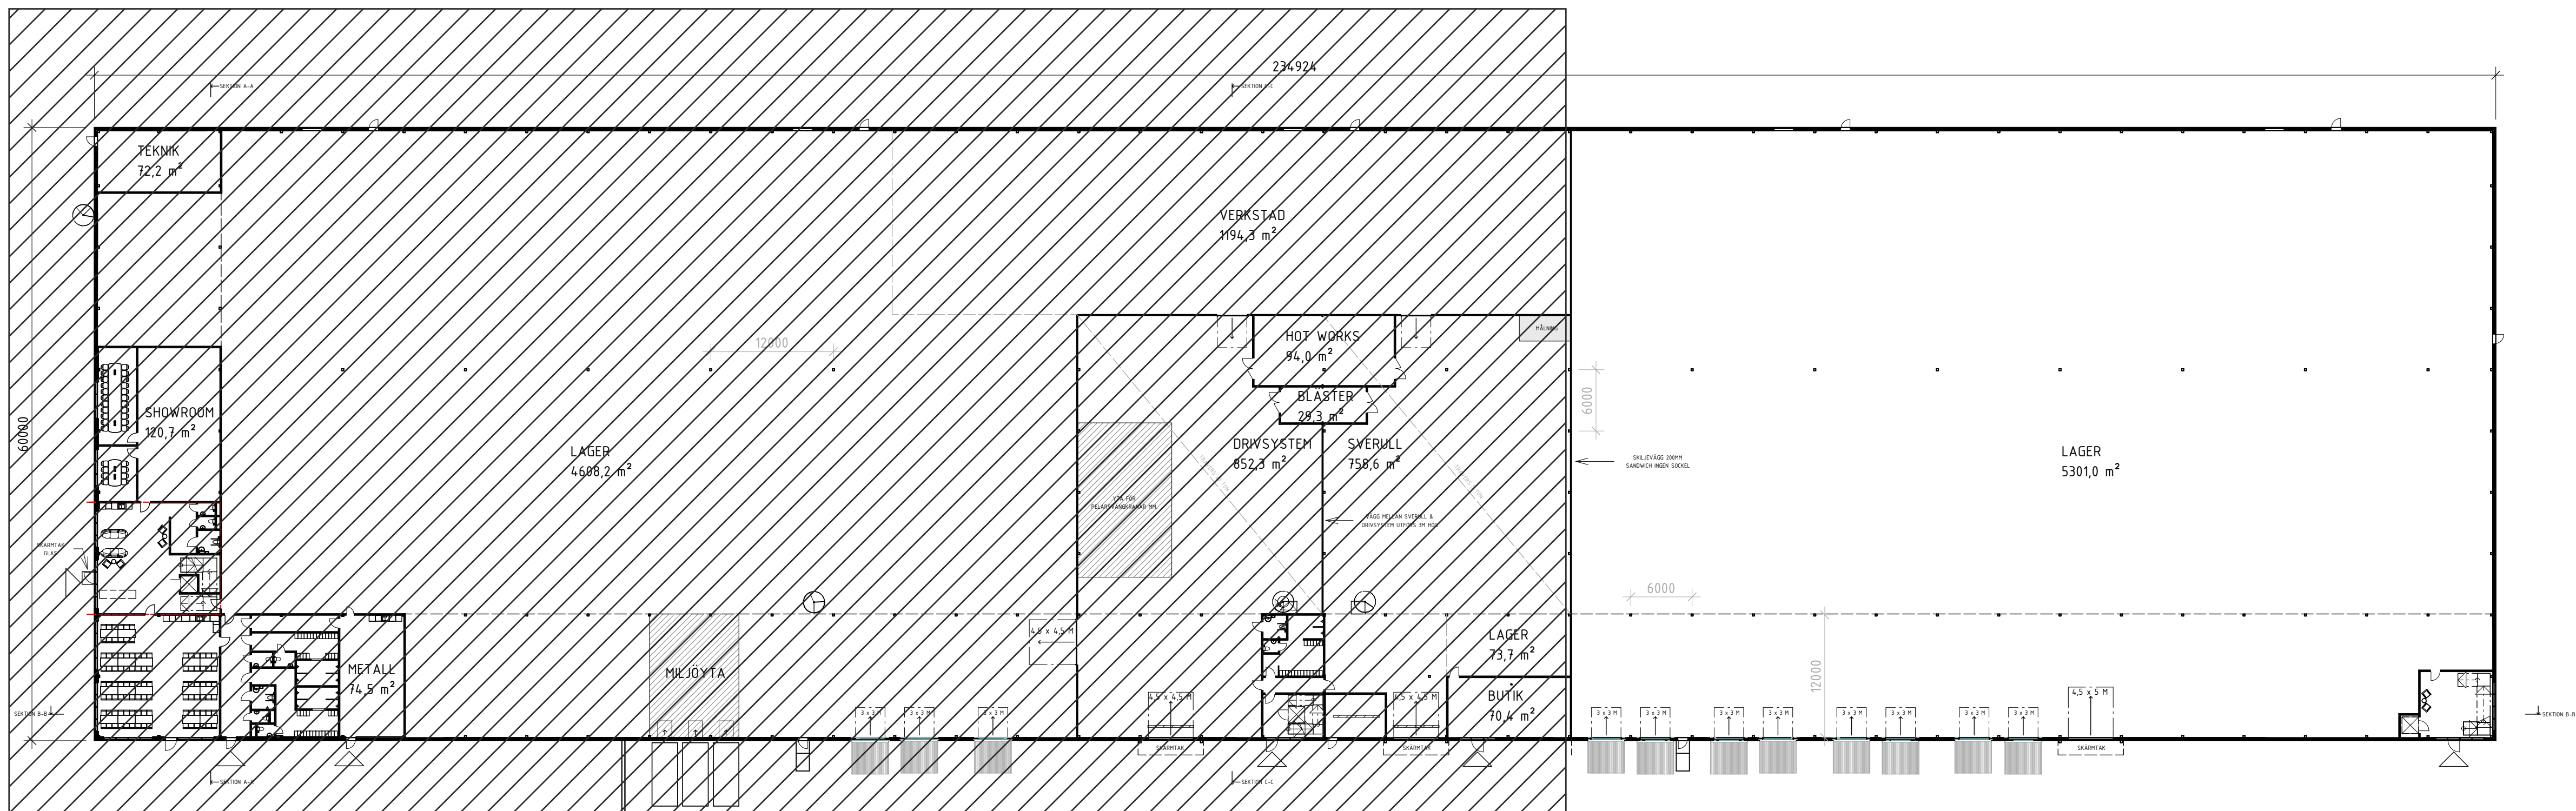

PLAN 1
1 : 400

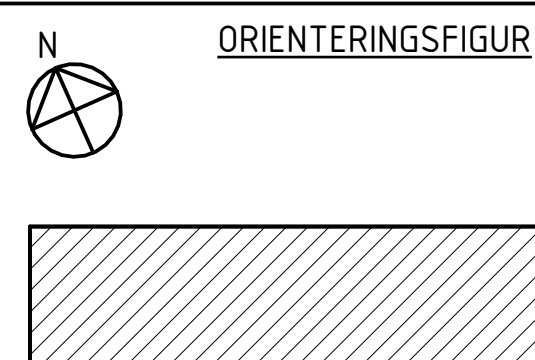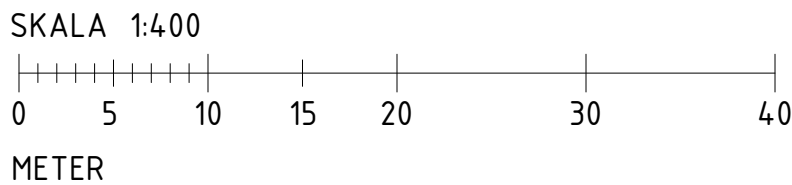


BET	ÄNDRINGEN AVSER	DATUM	SIGN
FÖRSLAGSHANDLING			
KLINGA LOGISTIK HUS C NORRKÖPING			
☒ A	YLAB LARSSONS BYGG AB	tel. 036-800 87	
UPPDRAG NR	RETNAD/KONSTR. AV	HANDLÄGGARE	
DATUM	ANSVARIG		
2024-08-20	JOACIM LARSSON		
NYBYGGNATIONS LOGISTIKHALL PLAN 1			
SKALA	NUMMER	BET	
A1 1:400 A3 1:800	A-40-1-101		




FÖRKLARINGAR

BTA PLAN 1: 14 095 KVM
BTA PLAN 2: 3408 KVM

TOTAL BTA: 17 503 KVM

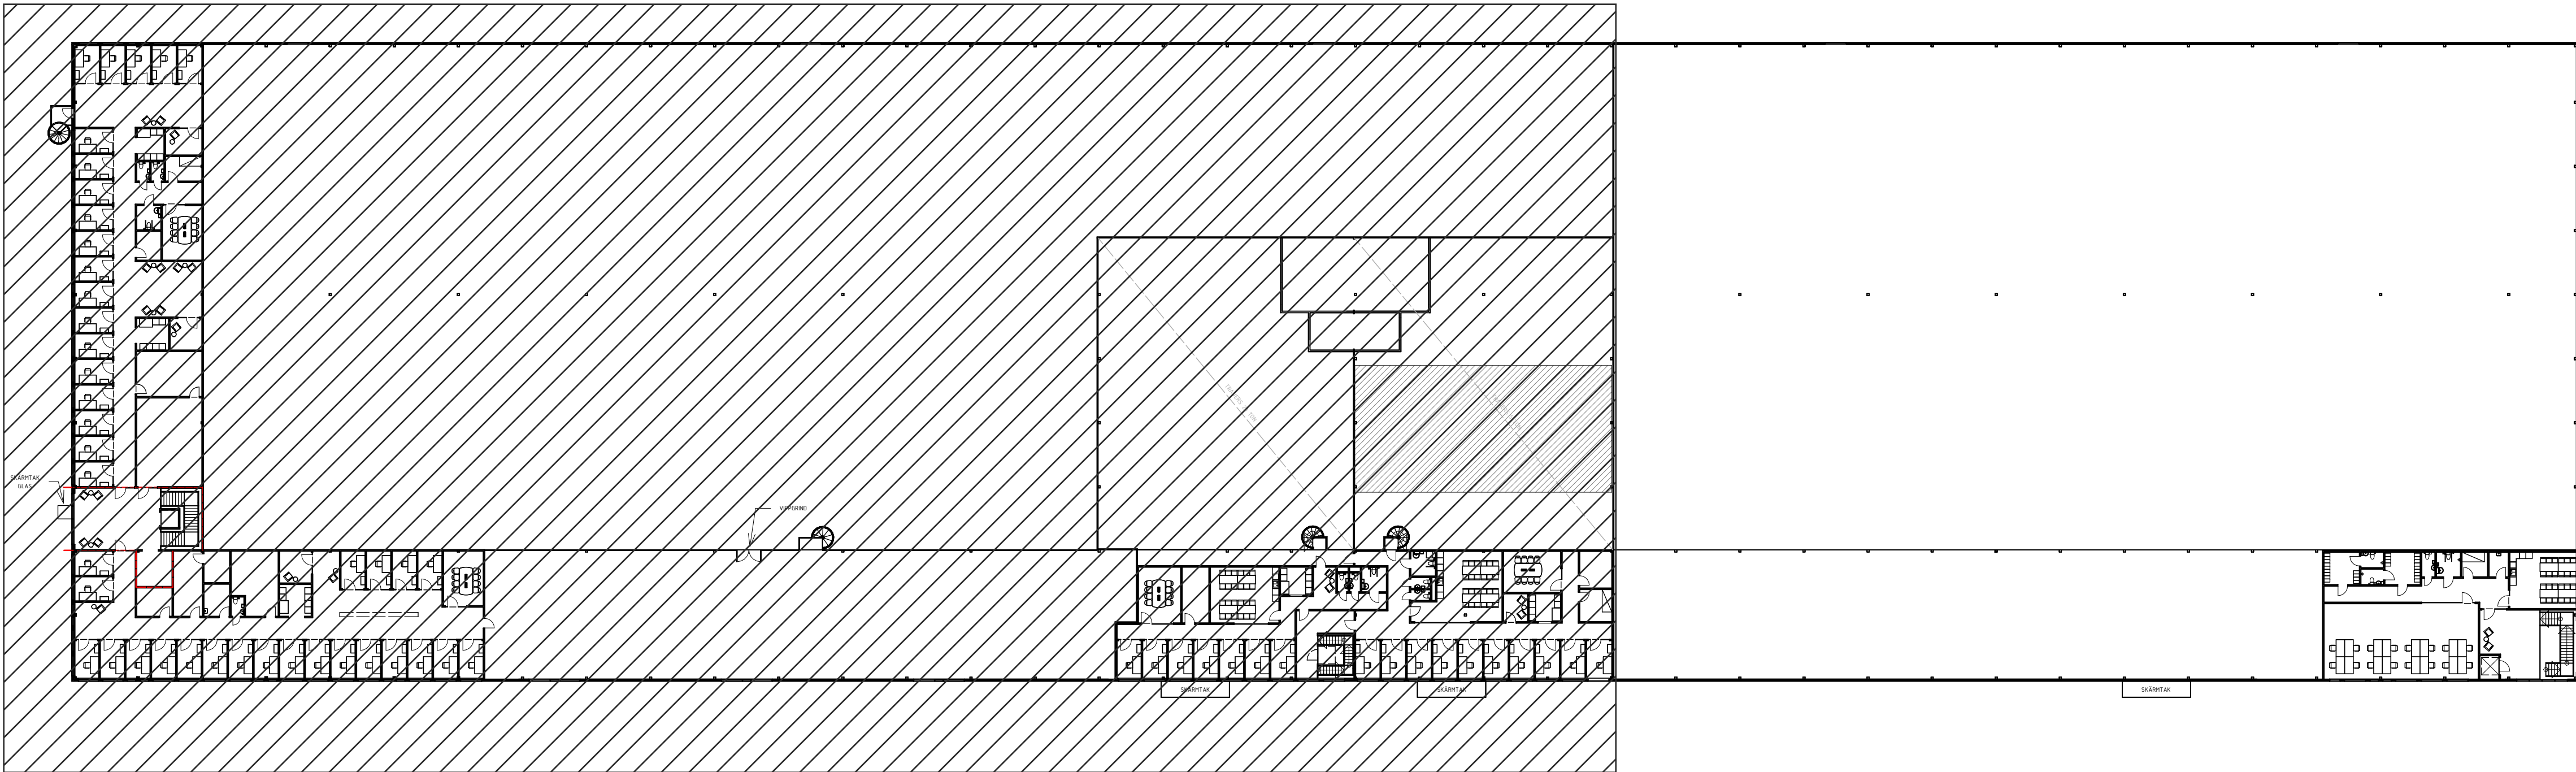

PLAN 2
1 : 400

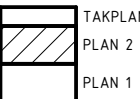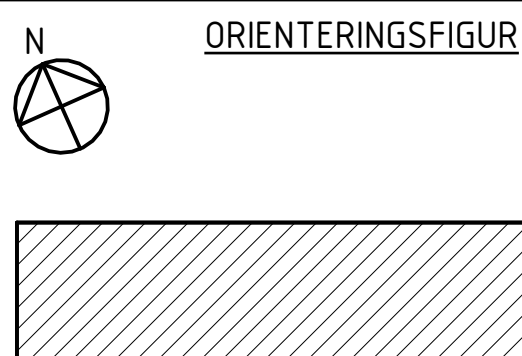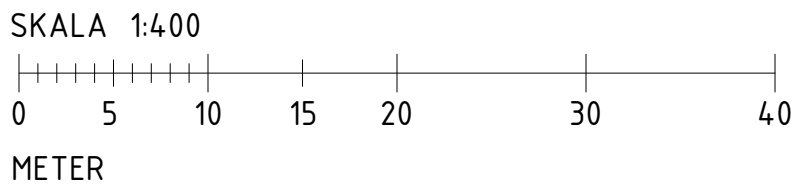

BET		ÄNDRINGEN AVSER		DATUM		SIGN	
FÖRSLAGSHANDLING							
KLINGA LOGISTIK HUS C							
NORRKÖPING							
☒		A YLAB LARSSONS BYGG AB			tel. 036-800 87		
☐							
☐							
☐							
☐							
UPPDRAG NR		RITAD/KONSTR. AV			HANDLÄGGARE		
		AnLu			ViSv		
DATUM		ANSVARIG					
2024-08-20		JOACIM LARSSON					
NYBYGGNATIONS LOGISTIKHALL							
PLAN 2							
SKALA		NUMMER			BET		
A1 1:400		A-40-1-201					
A3 1:800							