



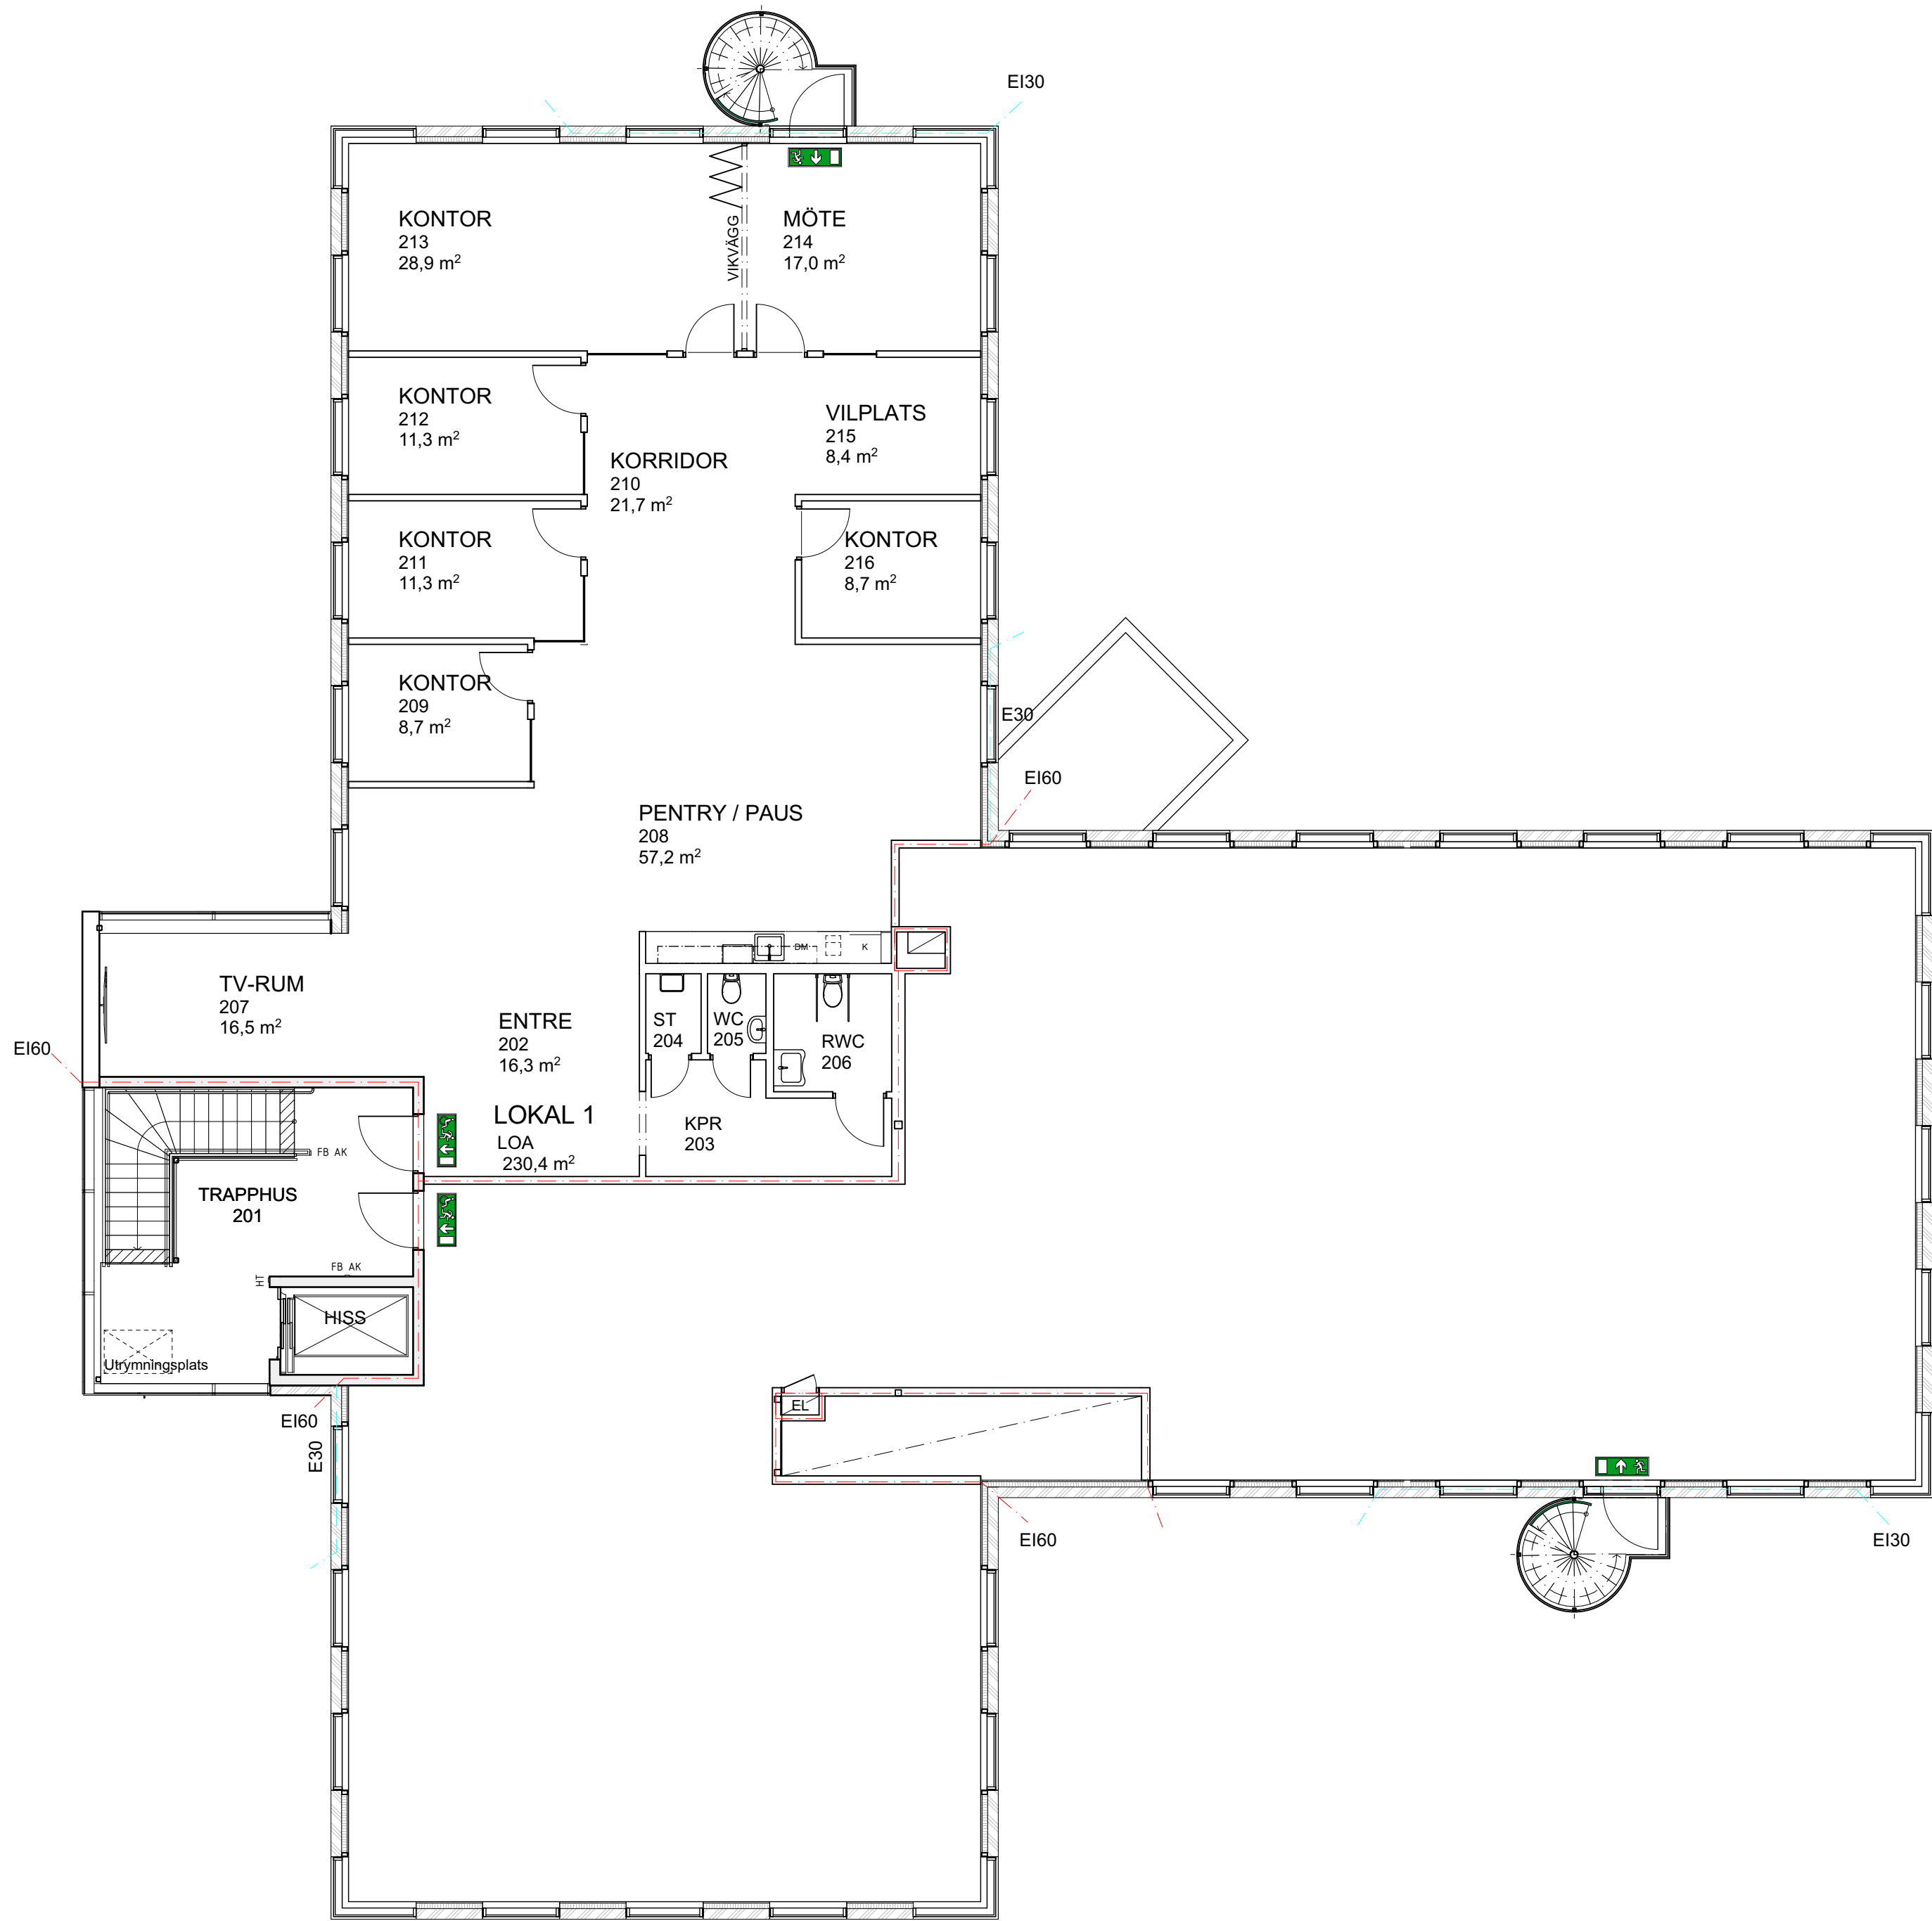

PLAN 2

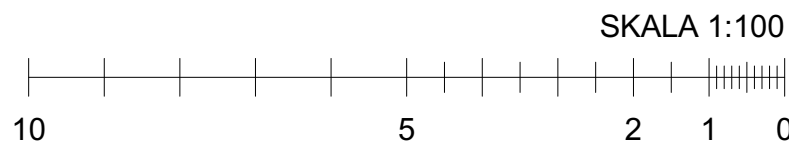

BET	ÄNDRINGEN AVSER	DATUM	SIGN	
BYGGANMÄLAN				
Högsbo 30:2, Järnbrott Göteborg				
Arkitektbyrån Design.				
Parkgatan 49, S-411 38 Göteborg +46 (0)31-333 60 00. www.arkitektbyrandesign.se				
© Denna ritning tillhör arkitektbyråns design och får ej kopieras, publiceras eller på annat sätt föras utom utan vårt medgivande.				
UPPDRAG NR 18068	RITAD AV MT, MA	HANDLÄGGARE Mats Andersson		
DATUM 2023-11-23	UPPDRAGSANSVARIG Jan Åkerblad			
HYRESGÄSTANPASSNING				
PLAN 2 LOKAL 1				
SKALA A1 1:100	NUMMER A-40-1-121	BET		