




FÖRKLARING
 - - - BEFINTLIG MARKNIVÅ
 ——— BLIVANDE MARKNIVÅ

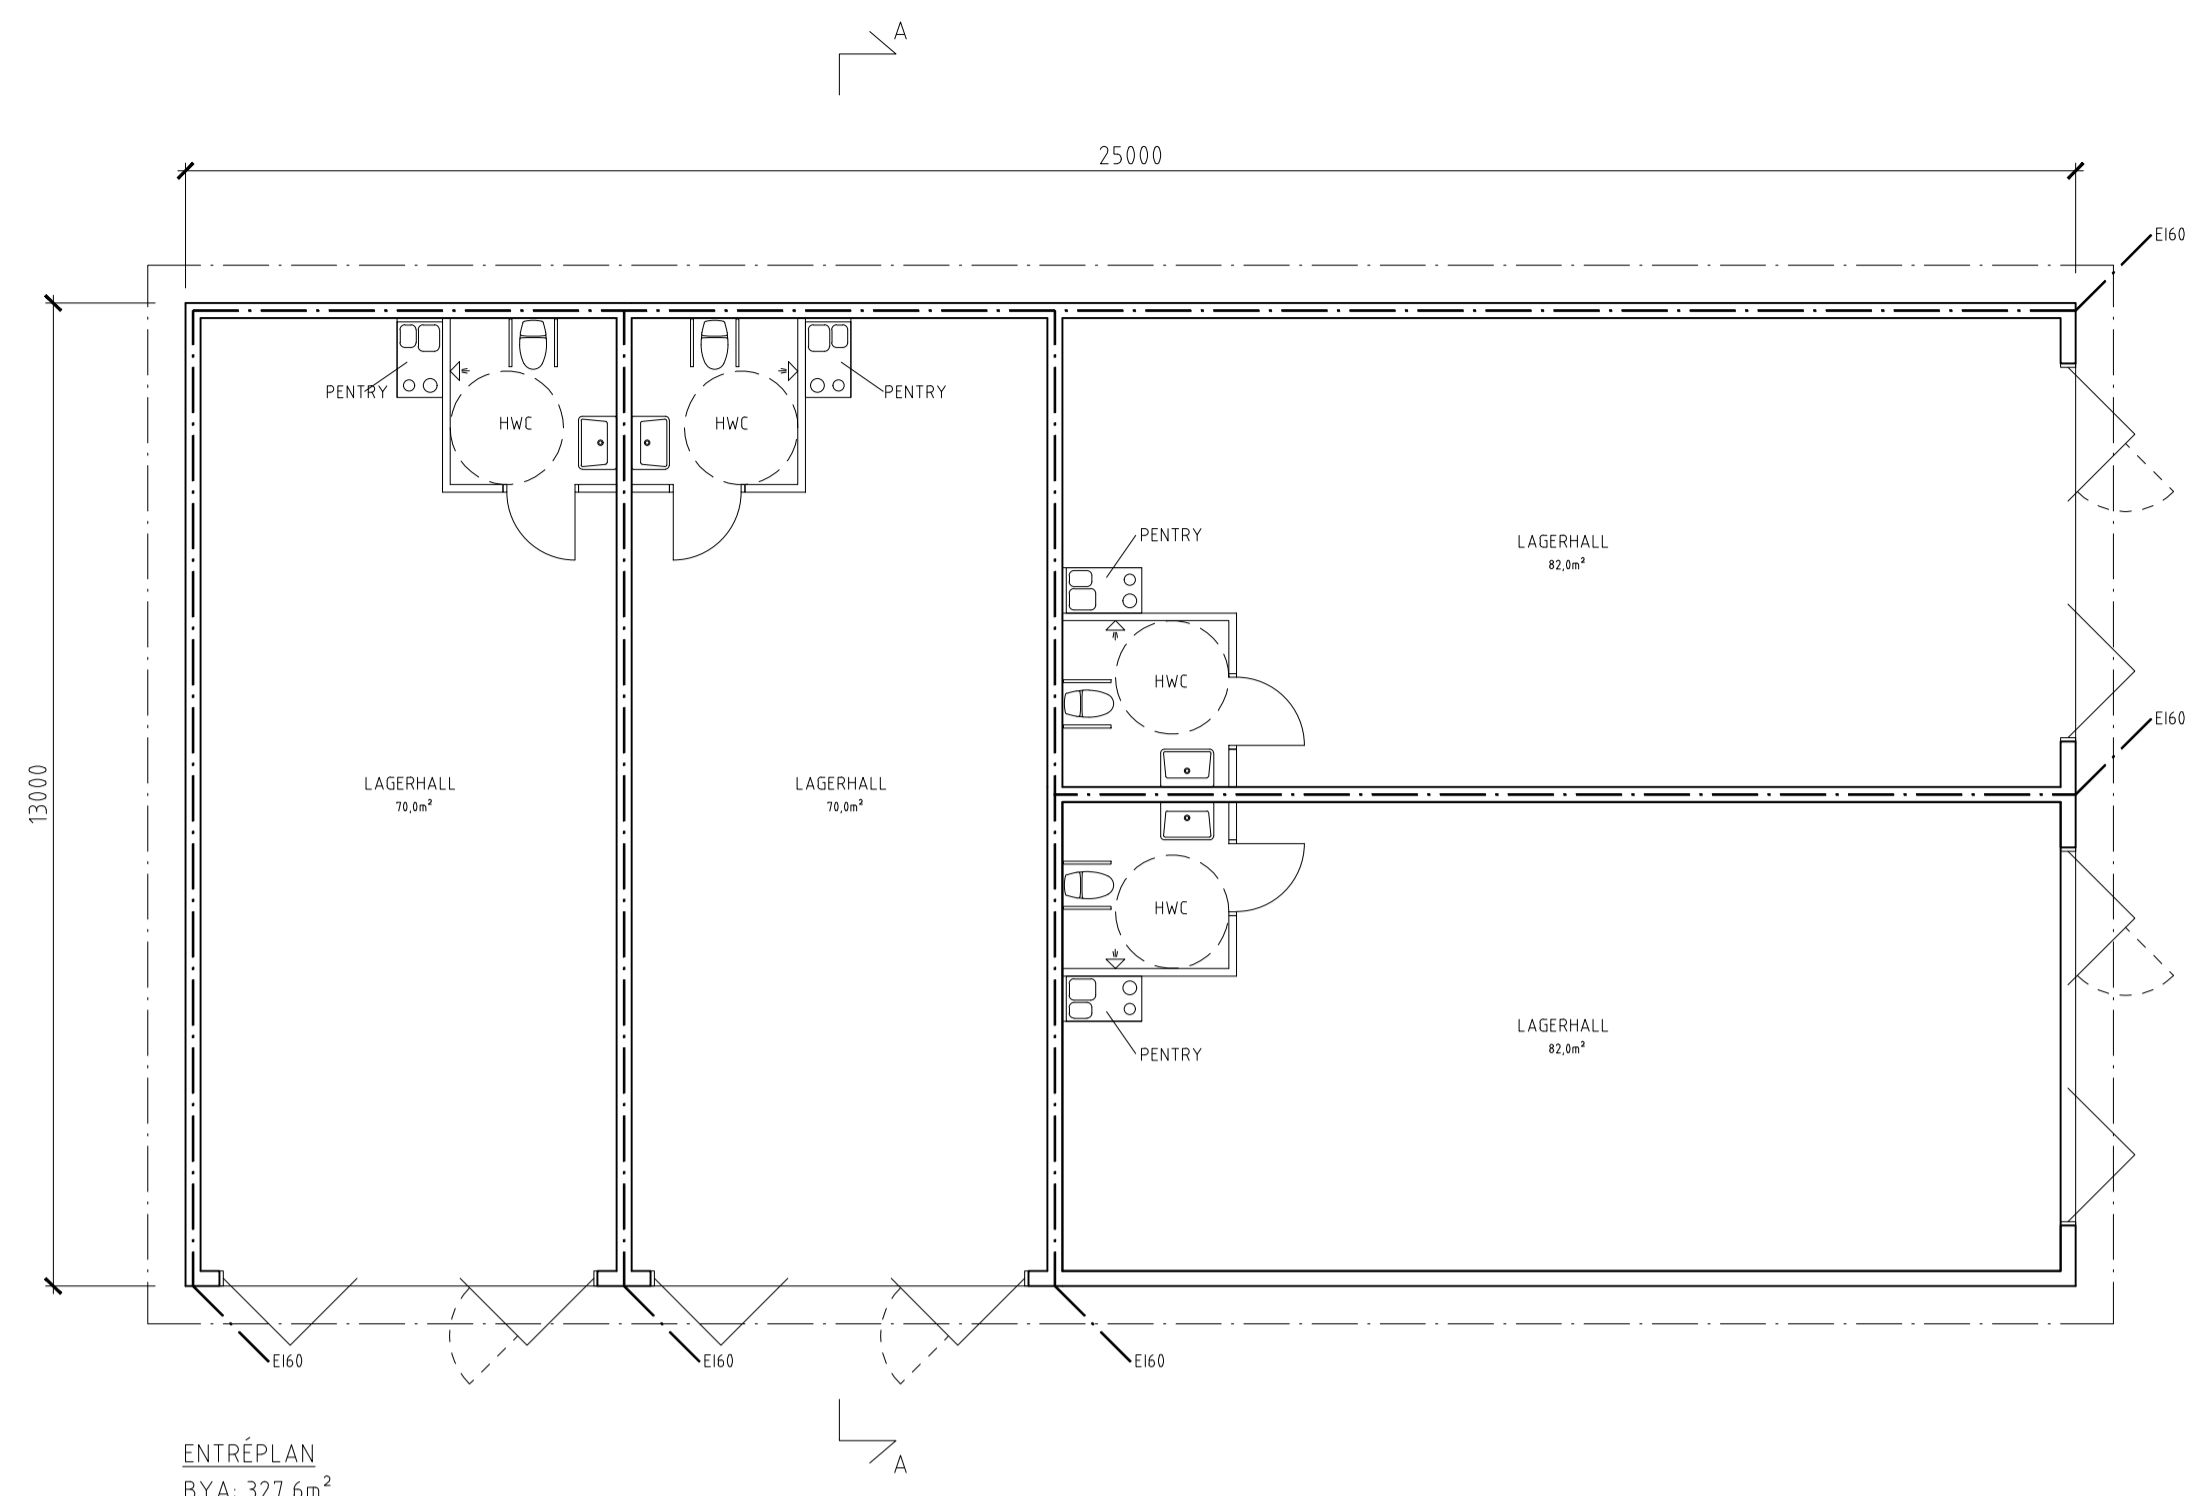


ENTRÉPLAN
 BYA: 327,6m²
 BTA: 327,6m²

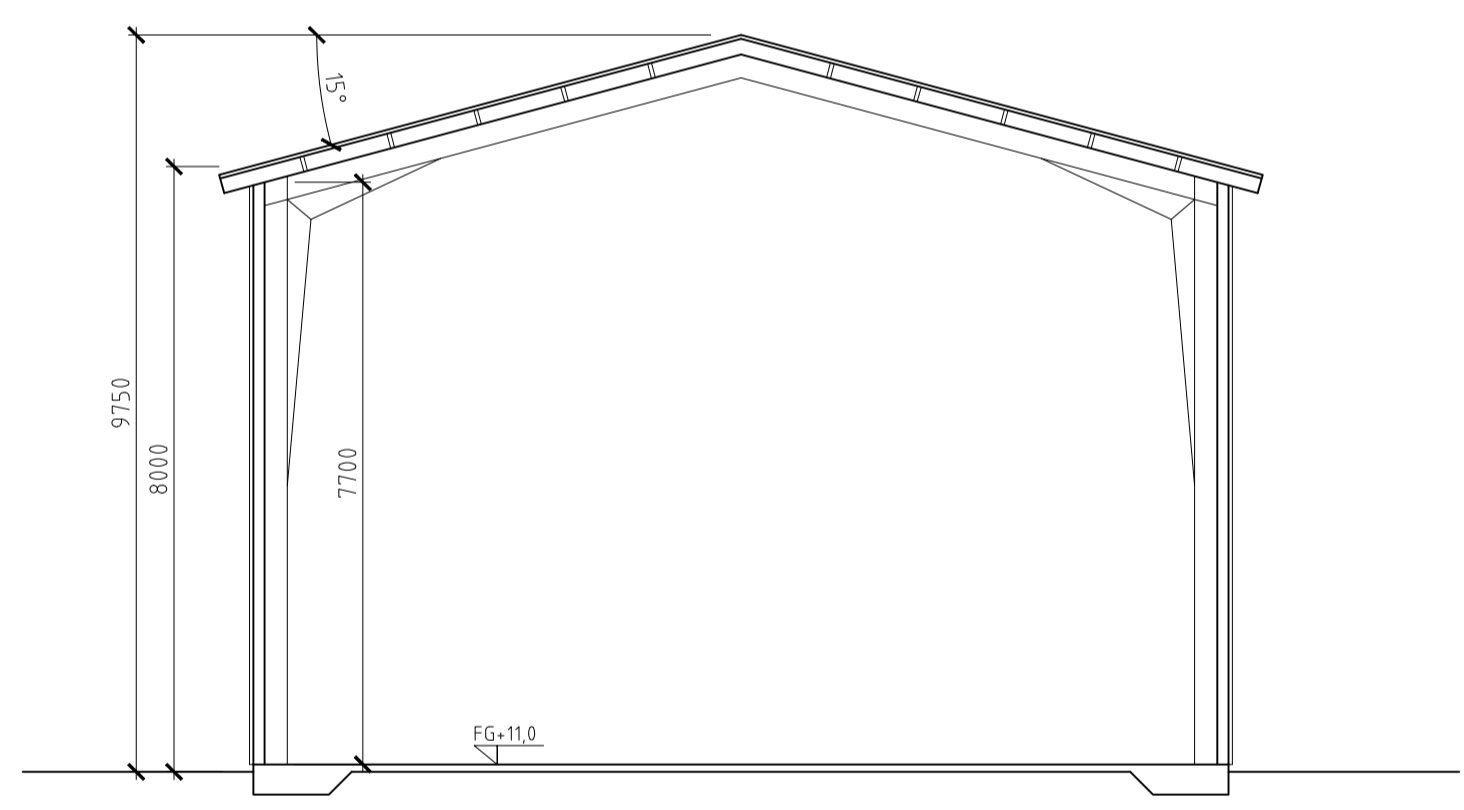


SEKTION A-A

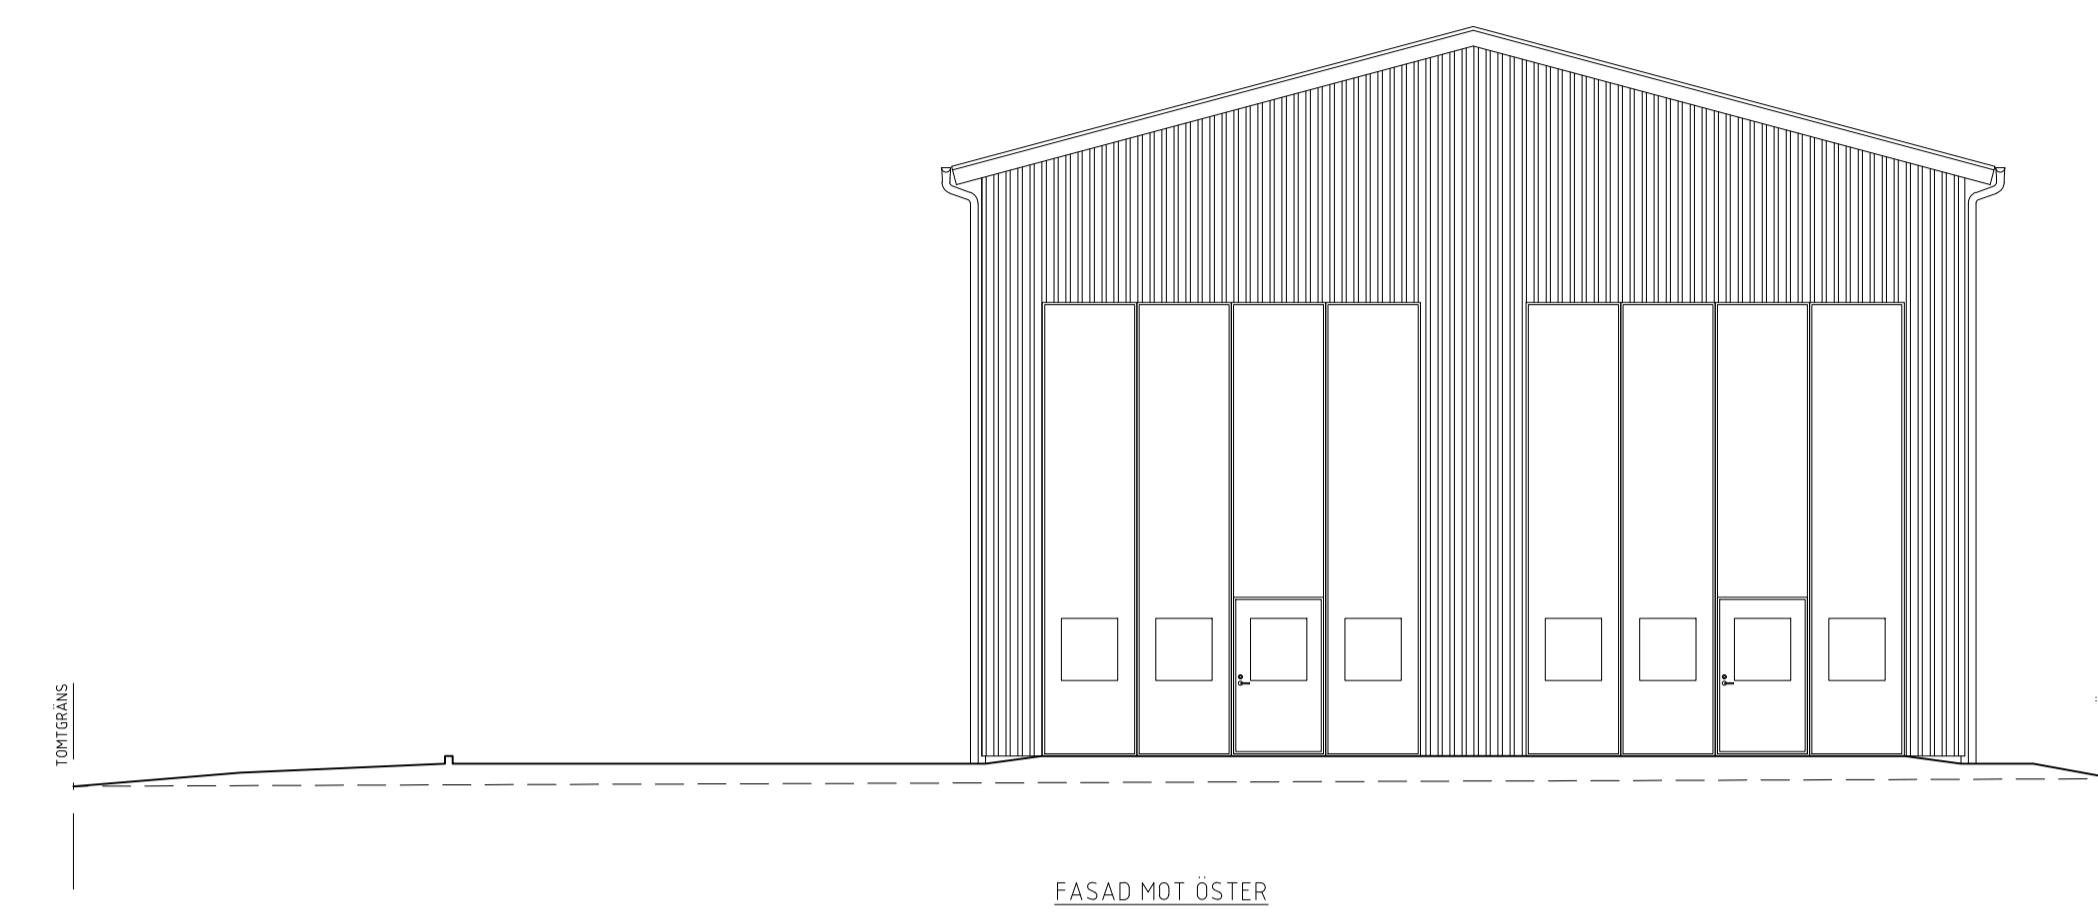

FASAD MOT ÖSTER

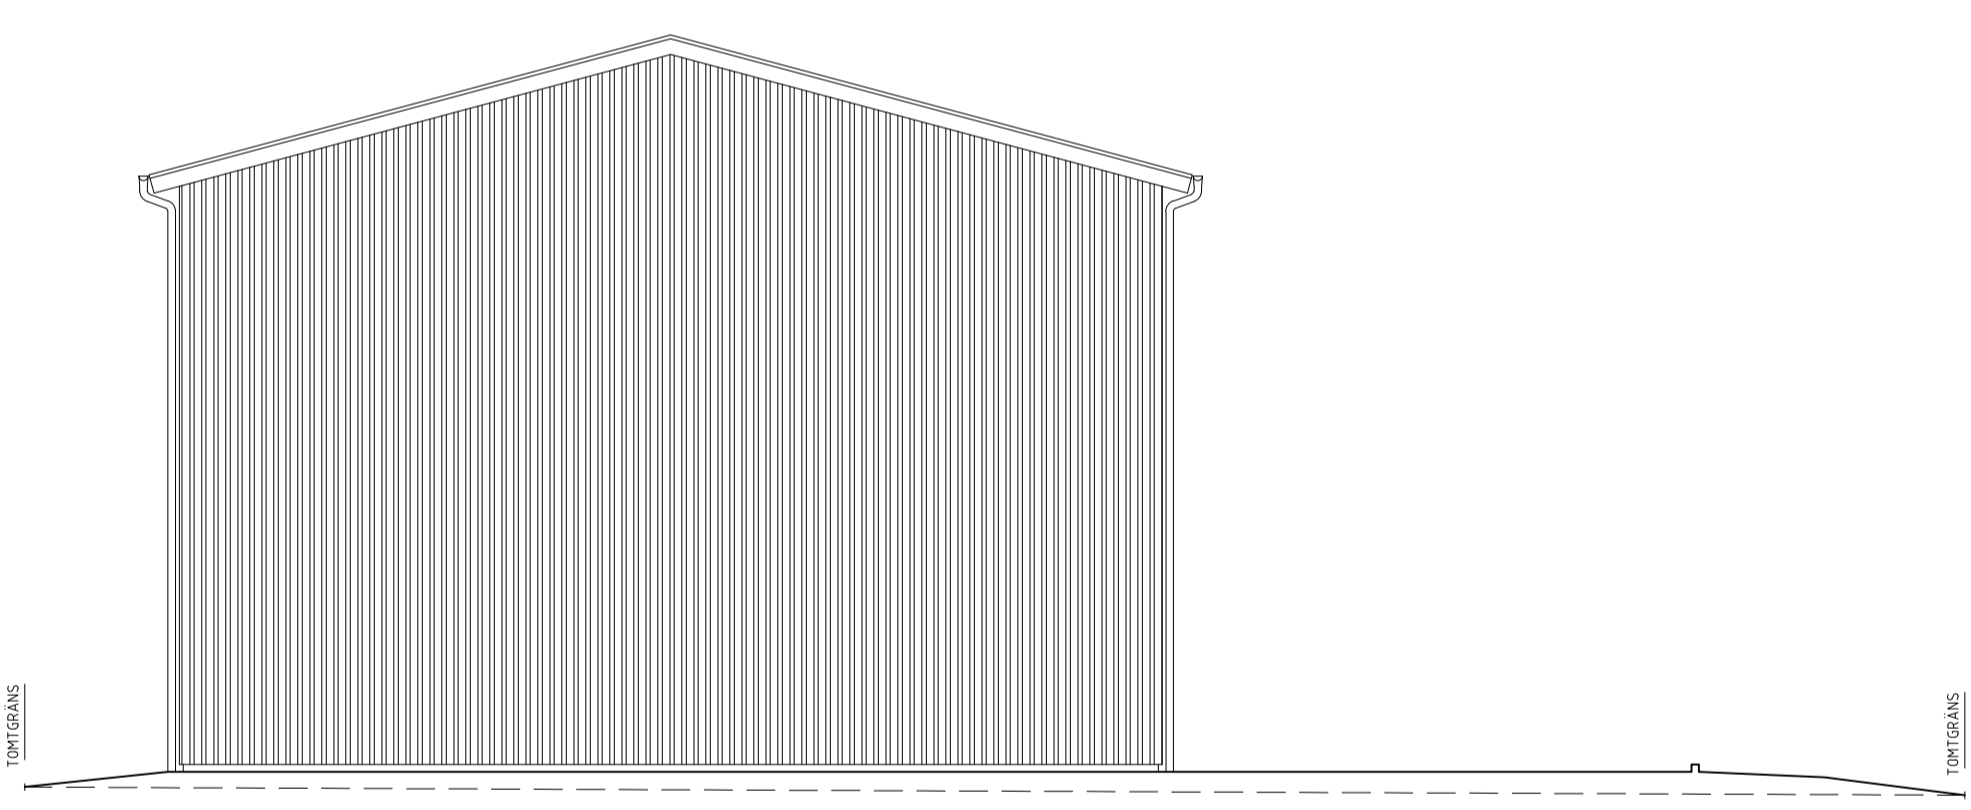

FASAD MOT VÄSTER

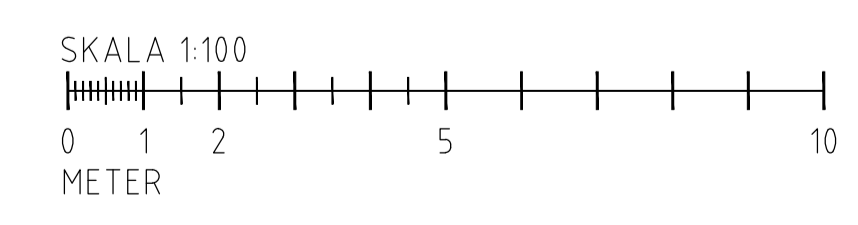

A	1	STÖRLEK	O.K.	2020-03-13
BET	ANT	ÄNDRINGEN AVSER	SIGN	DATUM
BYGGLOVSHANDLING				
LAGERHALL WINDZER				
UPPDRAG NR	RITAD AV	HANDLÄGGARE		
2018005	O KUNZL	O KUNZL		
DATUM	ANSVARIG			
2020-02-24				
HÖGA 1:228				
STENUNGSUNDS KOMMUN				
NYBYGGNAD AV LAGERHALL				
PLAN, SEKTION				
SKALA A1	SKALA A3	NUMMER	I BET	
1:100	1:200	A-40.1-101	A	