



FÖRKLARING
 - - - BEFINTLIG MARKNIVÅ
 ——— BLIVANDE MARKNIVÅ

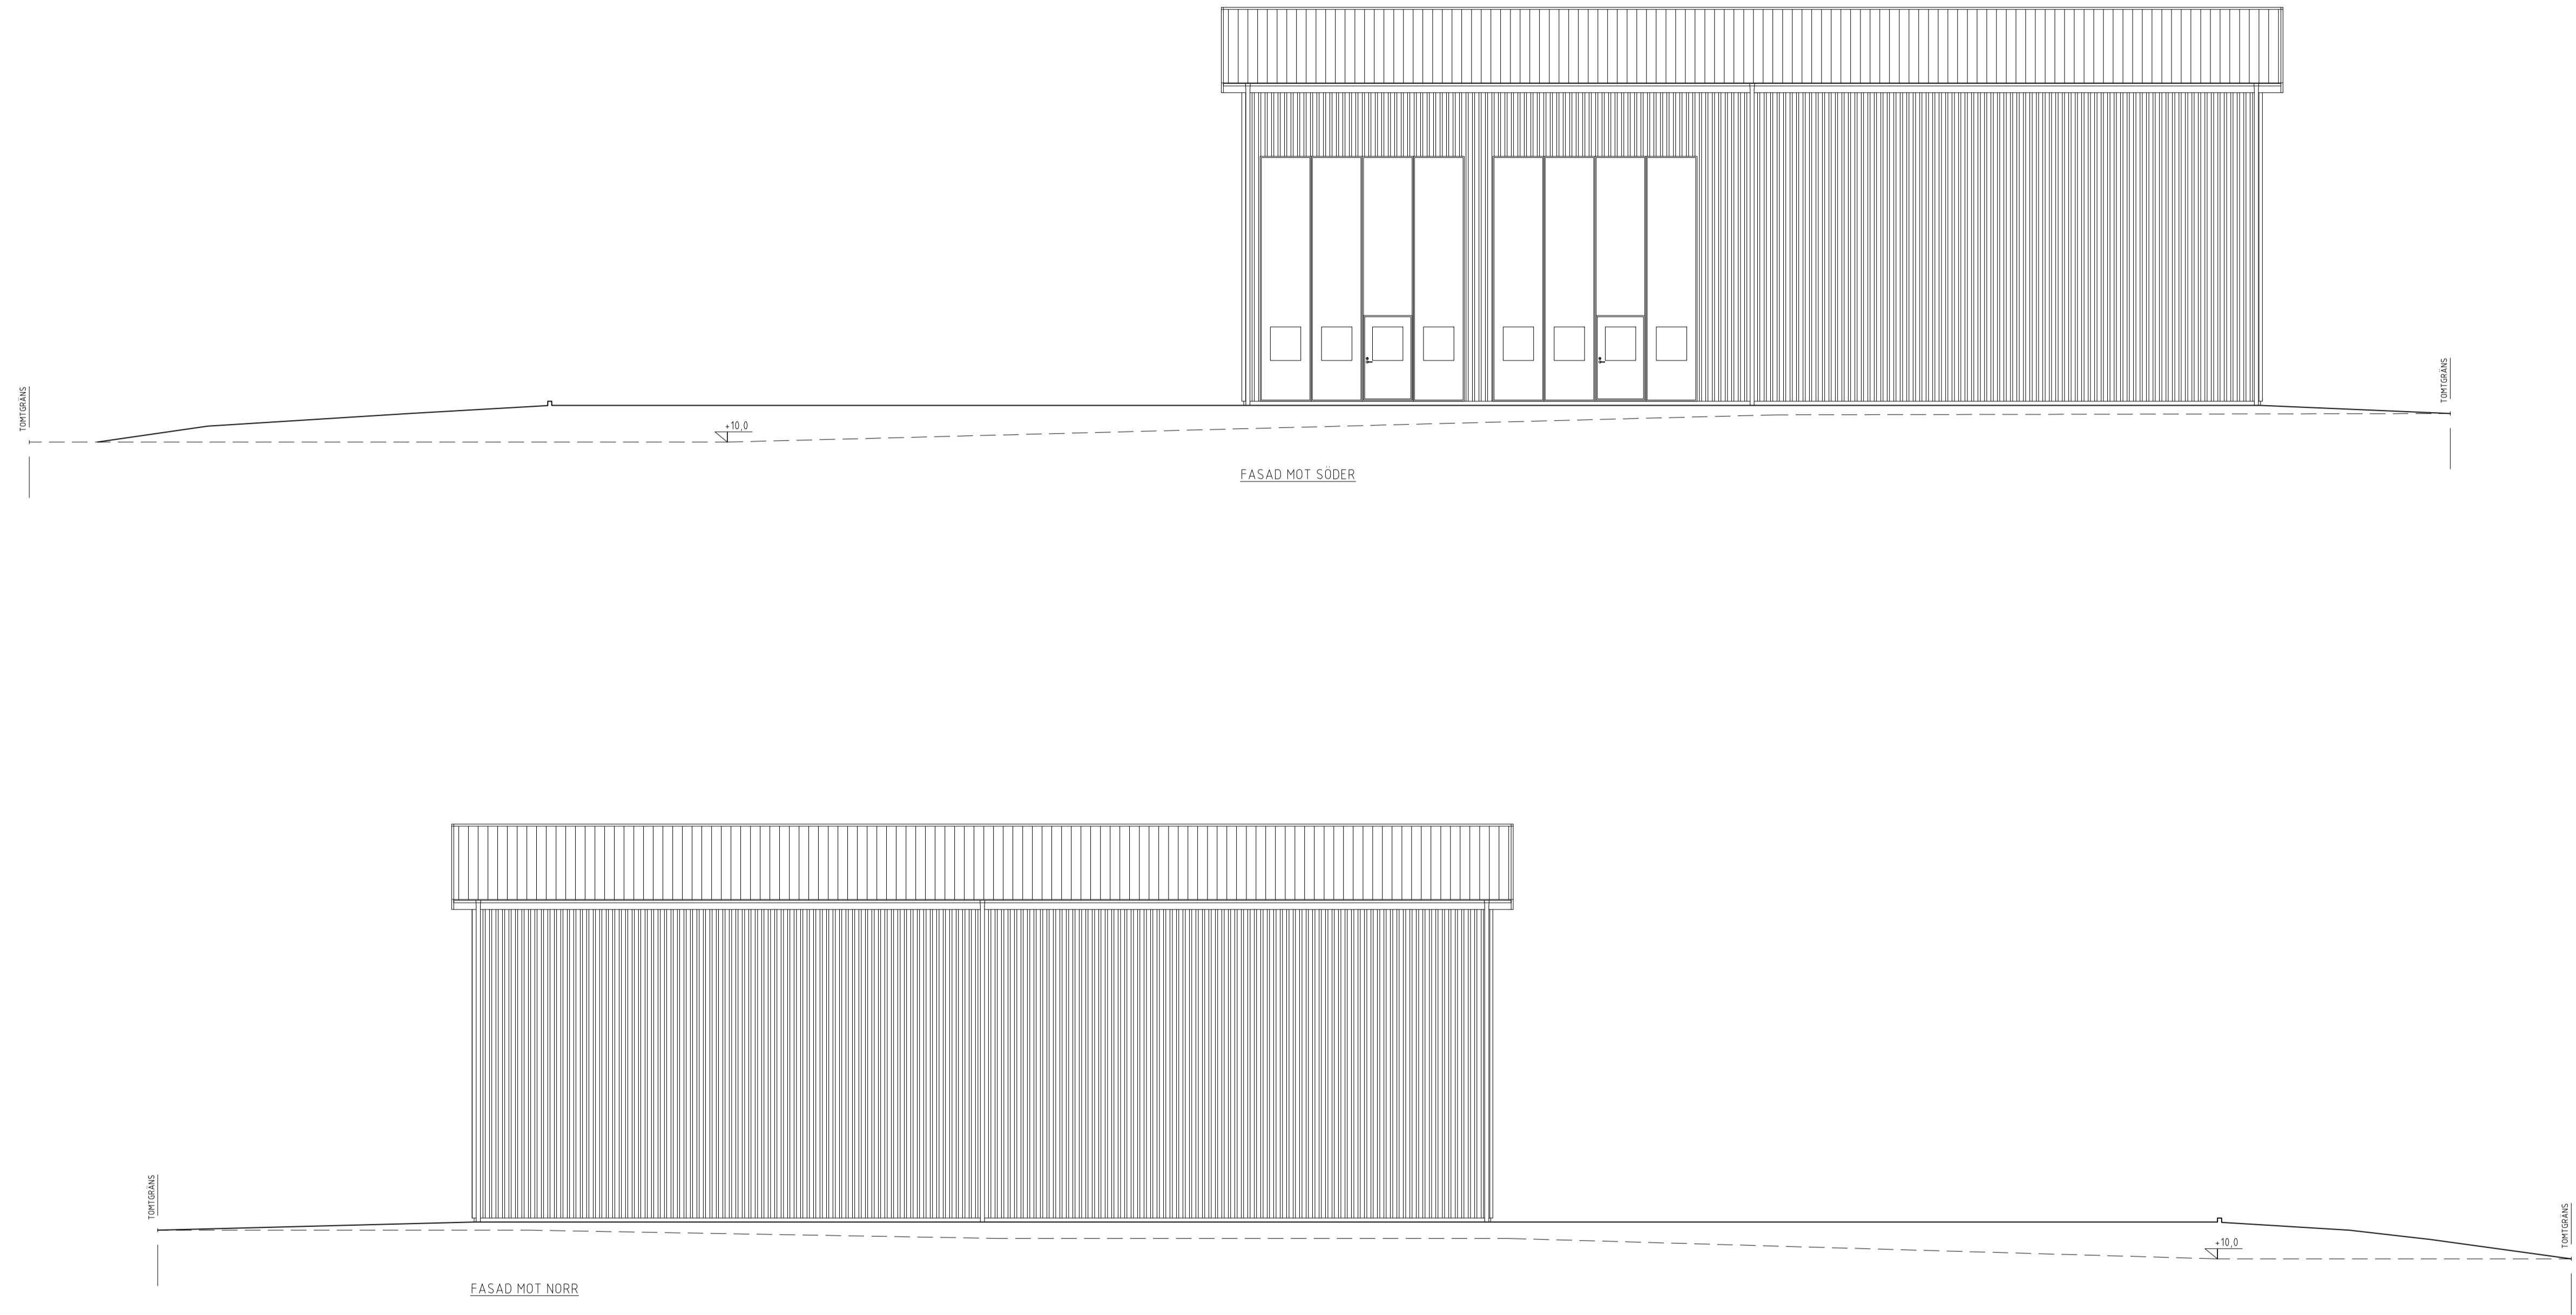

XREF
 LAGER: S811

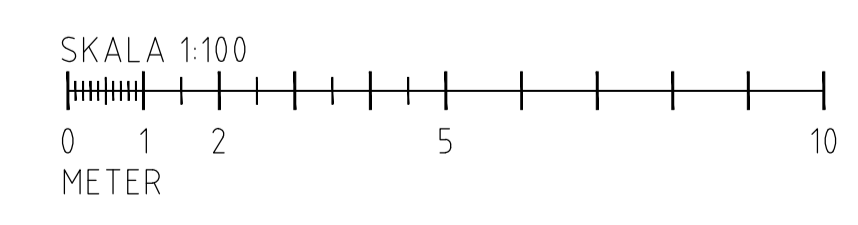

A	1	STÖRLEK	O.K.	2020-03-13
BET	ANT	ÄNDRINGEN AVSER	SIGN	DATUM
BYGGLOVSHANDLING				
LAGERHALL WINDZER				
UPPDRAG NR	RITAD AV	HANDLÄGGARE		
2018005	O. KUNZL	O. KUNZL		
DATUM	ANSVARIG			
2020-02-24				
HÖGA 1:228				
STENUNGSUNDS KOMMUN				
NYBYGGNAD AV LAGERHALL				
FASADER				
SKALA A1	SKALA A3	NUMMER	I BET	
1:100	1:200	A-40.3-101	A	

PLO: 2006-04-12 02:09 C:\USERS\OSKAR.MATSOARNE\DESKTOPP\KUNZL BYGGKONSULT AB\PROJEKT\KAB\2018\2018005 JOHAN WINDZER\3 BYGGLOV\3 BLIVANDE RITNINGAR\REV A\2020\3\A-40 F-01\DWG OSKAR KUNZL