



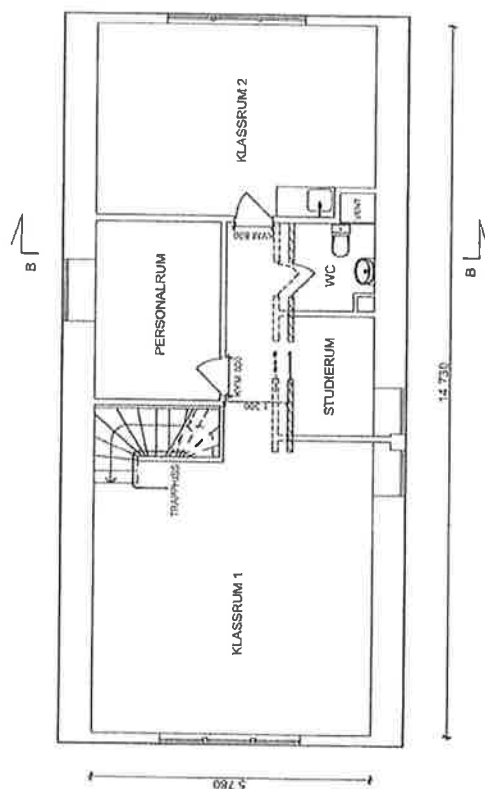

FÖRKLARINGAR

- BEF. VÄGG
- - - - RIVES
- zzzzz NY VÄGG

GENERELLT

KYM avser kärnmytermått och
 dörrar med KYM 800 ersätts med
 dörrar KYM 900 och höga fönster bys
 ut till motsvarande höjd

BYGGLOVHANDLING

JULROSEN 100 / 101


ÖVRE PLAN

Skala: 1:100 (43)

REV 2018-10-12 Rikt.nr. A2

2019-07-11

Bygghuset

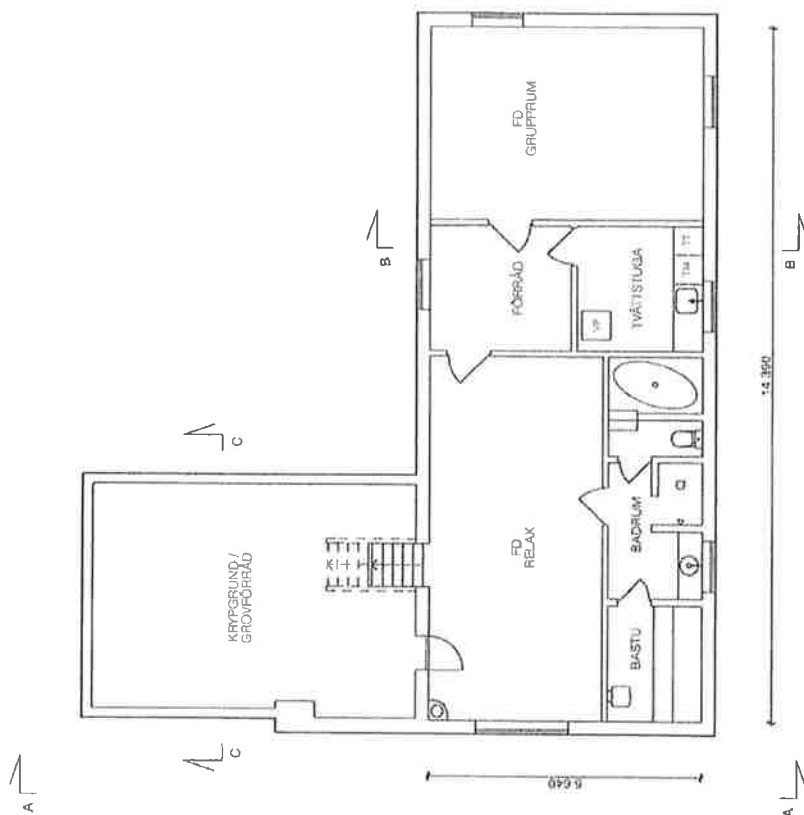


GENERELLT
Ingen verksamhet kommer bedrivas
på detta plan

BYGGLOVHANDLING


JULROSEN 100 / 101
KÄLLARPLAN

REV. 2018-10-12
2018-07-11
Skala: 1:100 (A3)
Ritn.nr. A3


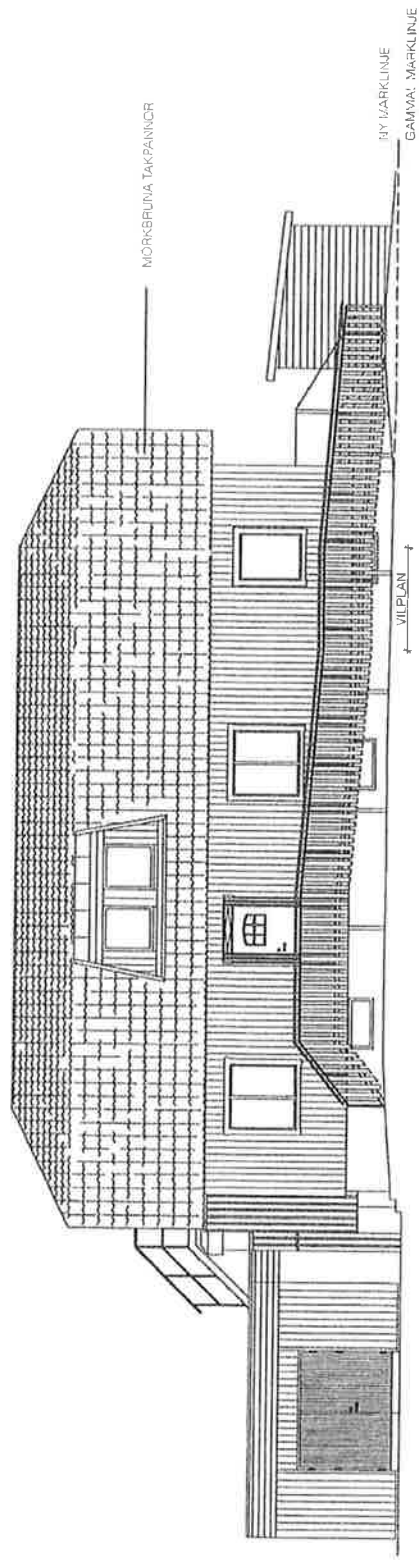

FASAD MOT NORDOST

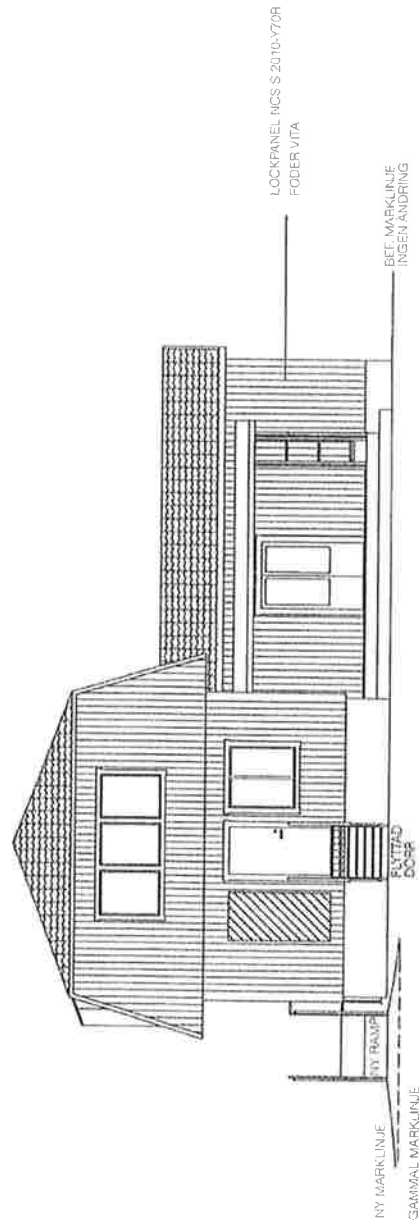

FASAD MOT NORDVÄST



LOCKPANEL NCS S 2010-Y70R
FODER VITA

BET. MARKLINJE
INGEN ÄNDRING


BYGGLOVHANDLING

JULROSEN 100 / 101
FASADER MOT NORDOST - VÄST

Skala: 1:100 (A3)
Ritning: A4
REV 2016-10-12
2019-07-11


Bygghuset



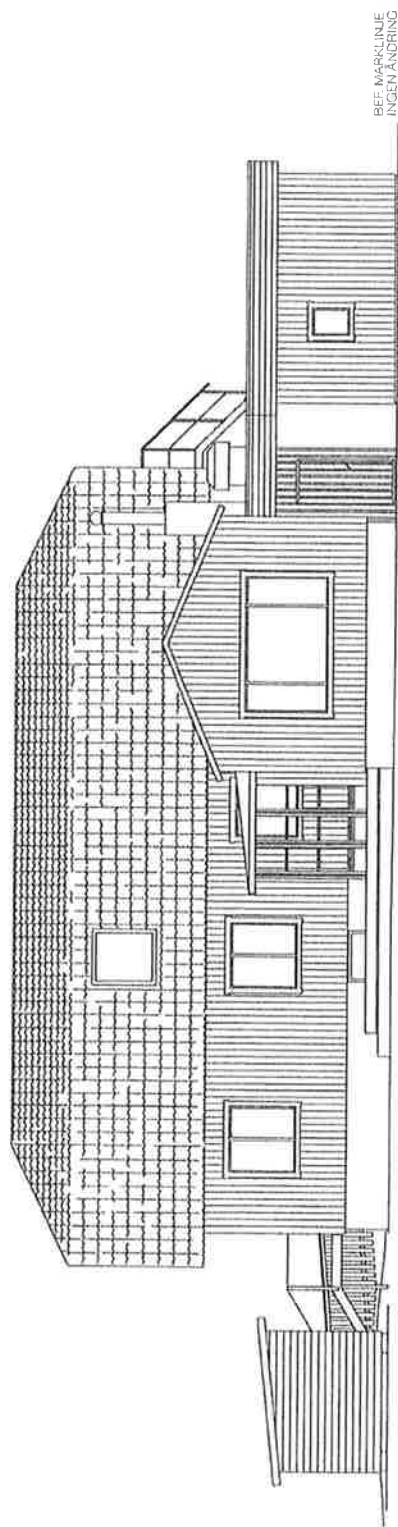

BEF. VENT. ANLÄGGNING

FASAD MOT SYDVÄST

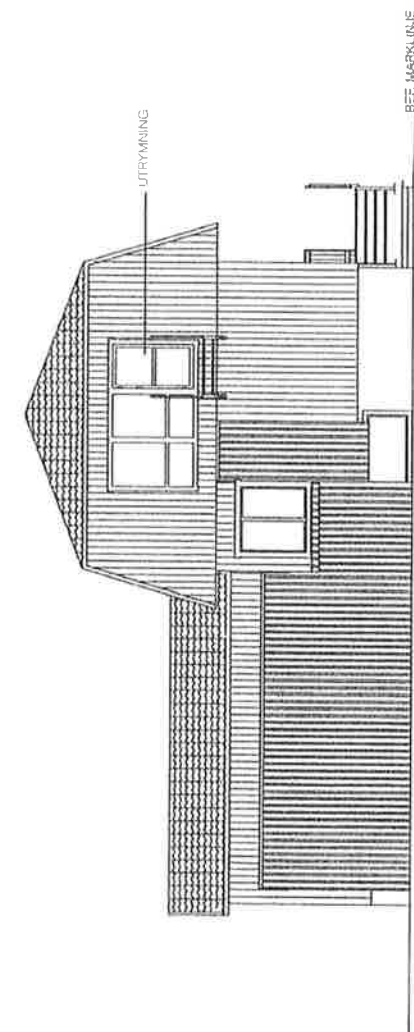

UTRYMNING

BEF. VENTILATIONSANLÄGGNING PLÅTINKLÄDD




BYGGLOVHANDLING

JULROSEN 100 / 101
FASADER MOT SYDVÄST - ÖST

Skala : 100 (A3)
Ritningsnr. A5
REV. 12-10-12
2018-07-11


ROSLAGS-NÄSBY

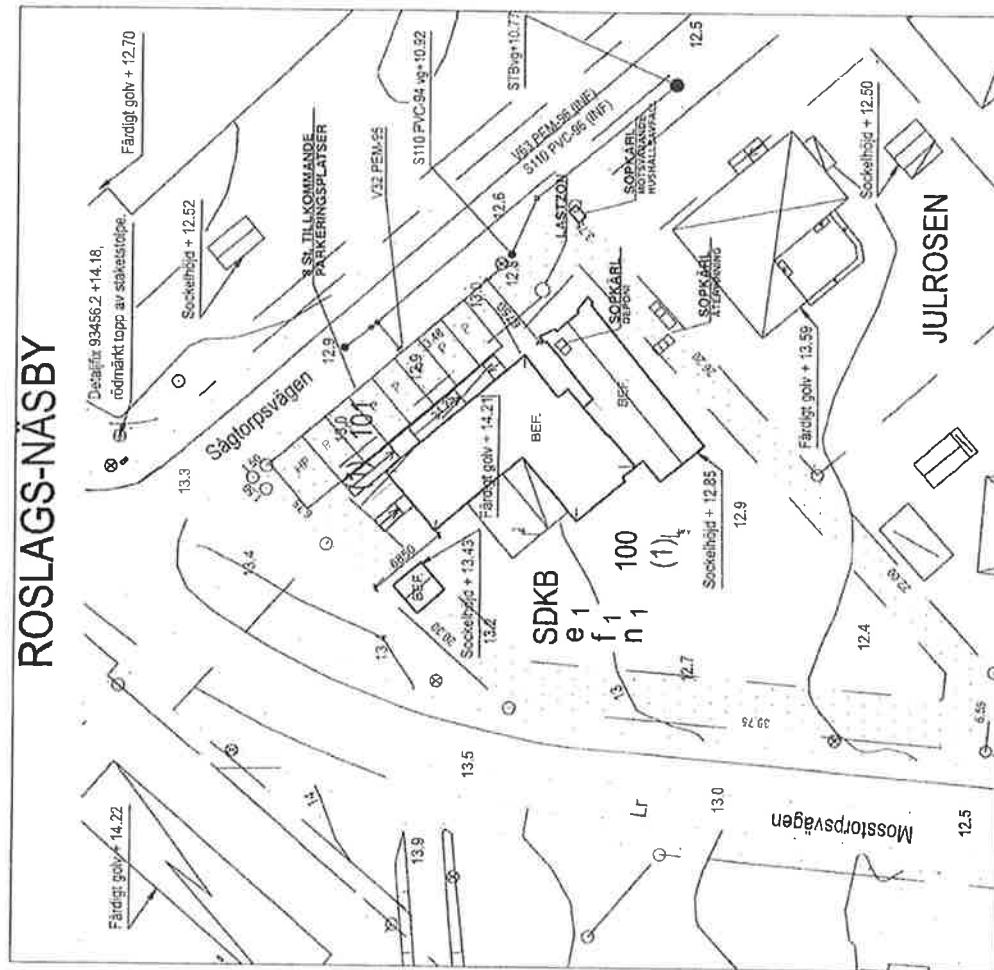

PERSONBILSÄNGÖRING TILL FASTIGHETEN SKER PÅ LEDIGA PARKERINGSPLATSER ELLER OM FULLBELAGT LÅNGS MED SÅGTORPSVÄGEN

JULROSEN 100 / 101
SITUATIONSPLAN

Skala: 1:400 (A3)

REV. 2018-10-12

JULROSEN
