


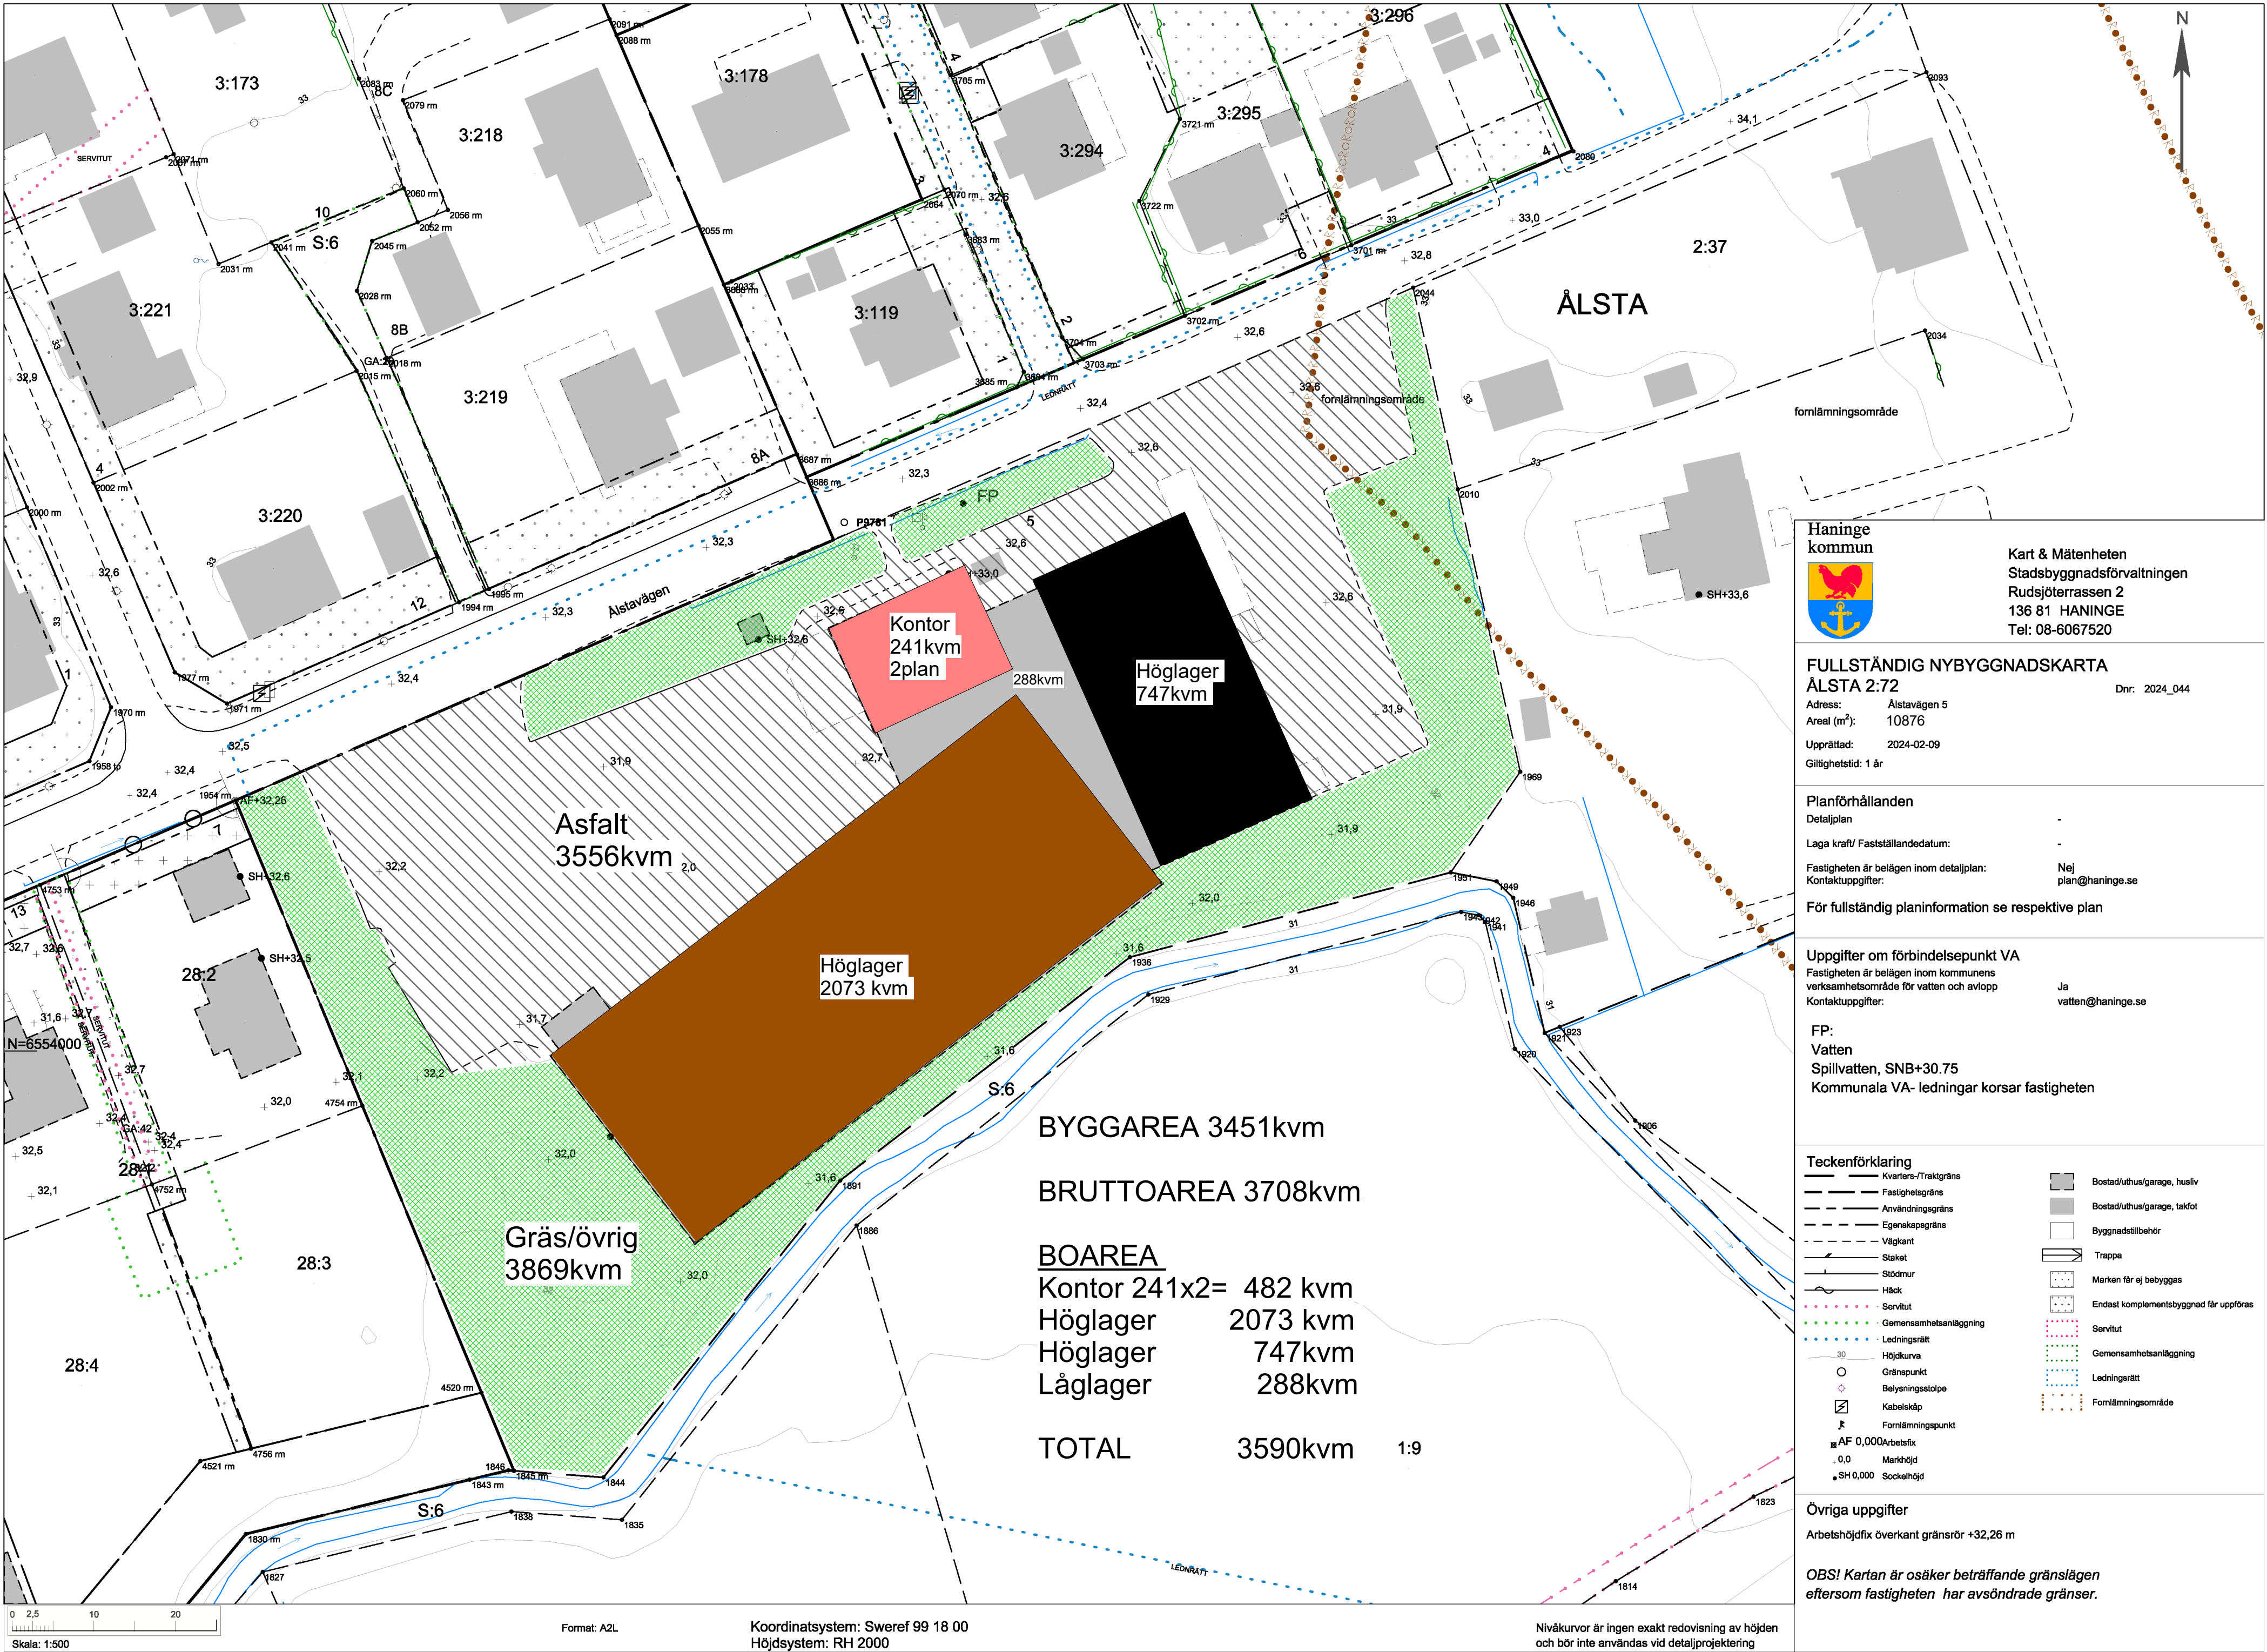

Haninge kommun



Kart & Mätenheten
Stadsbyggnadsförvaltningen
Rudsjöterrassen 2
136 81 HANINGE
Tel: 08-6067520

FULLSTÄNDIG NYBYGGNADSKARTA
ÅLSTA 2:72

Dnr: 2024_044

Adress: Ålstavägen 5
Areal (m²): 10876
Upprättad: 2024-02-09
Giltighetstid: 1 år

Planförhållanden

Detaljplan: -
Laga kraft/ Fastställandedatum: -
Fastigheten är belägen inom detaljplan: Nej
Kontaktuppgifter: plan@haninge.se

För fullständig planinformation se respektive plan

Uppgifter om förbindelsepunkt VA

Fastigheten är belägen inom kommunens verksamhetsområde för vatten och avlopp
Kontaktuppgifter: Ja
vatten@haninge.se

FP:
Vatten
Spillvatten, SNB+30.75
Kommunala VA- ledningar korsar fastigheten

Teckenförklaring

- | | | | |
|-------|------------------------|---|---------------------------------------|
| — | Kvarter-/Traktgräns | ■ | Bostad/uthus/garage, husliv |
| - - - | Fasthetsgräns | ■ | Bostad/uthus/garage, takfot |
| - - - | Användningsgräns | □ | Byggnadstillbehör |
| - - - | Egenkapsgräns | □ | Trappa |
| - - - | Väggkant | □ | Marken får ej bebyggas |
| — | Staket | □ | Endast komplementbyggnad får uppföras |
| — | Stödmur | □ | Servitut |
| — | Häck | □ | Gemensamhetsanläggning |
| — | Servitut | □ | Ledningsrätt |
| — | Gemensamhetsanläggning | □ | Fornlämningsområde |
| — | Ledningsrätt | | |
| — | Höjdskurva | | |
| ○ | Gränspunkt | | |
| ◇ | Belysningsstolpe | | |
| □ | Kabelskåp | | |
| ⌘ | Fornlämningspunkt | | |
| ⌘ | AF 0,000Arbetsfix | | |
| 0,0 | Markhöjd | | |
| ● | SH 0,000 Sockelhöjd | | |

Övriga uppgifter

Arbetshöjdfix överkant gränsrör +32,26 m

OBS! Kartan är osäker beträffande gränslägen eftersom fastigheten har avsöndrade gränser.

0 2,5 10 20
Skala: 1:500

Format: A2L

Koordinatsystem: Sweref 99 18 00
Höjdsystem: RH 2000

Nivåkurvor är ingen exakt redovisning av höjden och bör inte användas vid detaljprojektering