


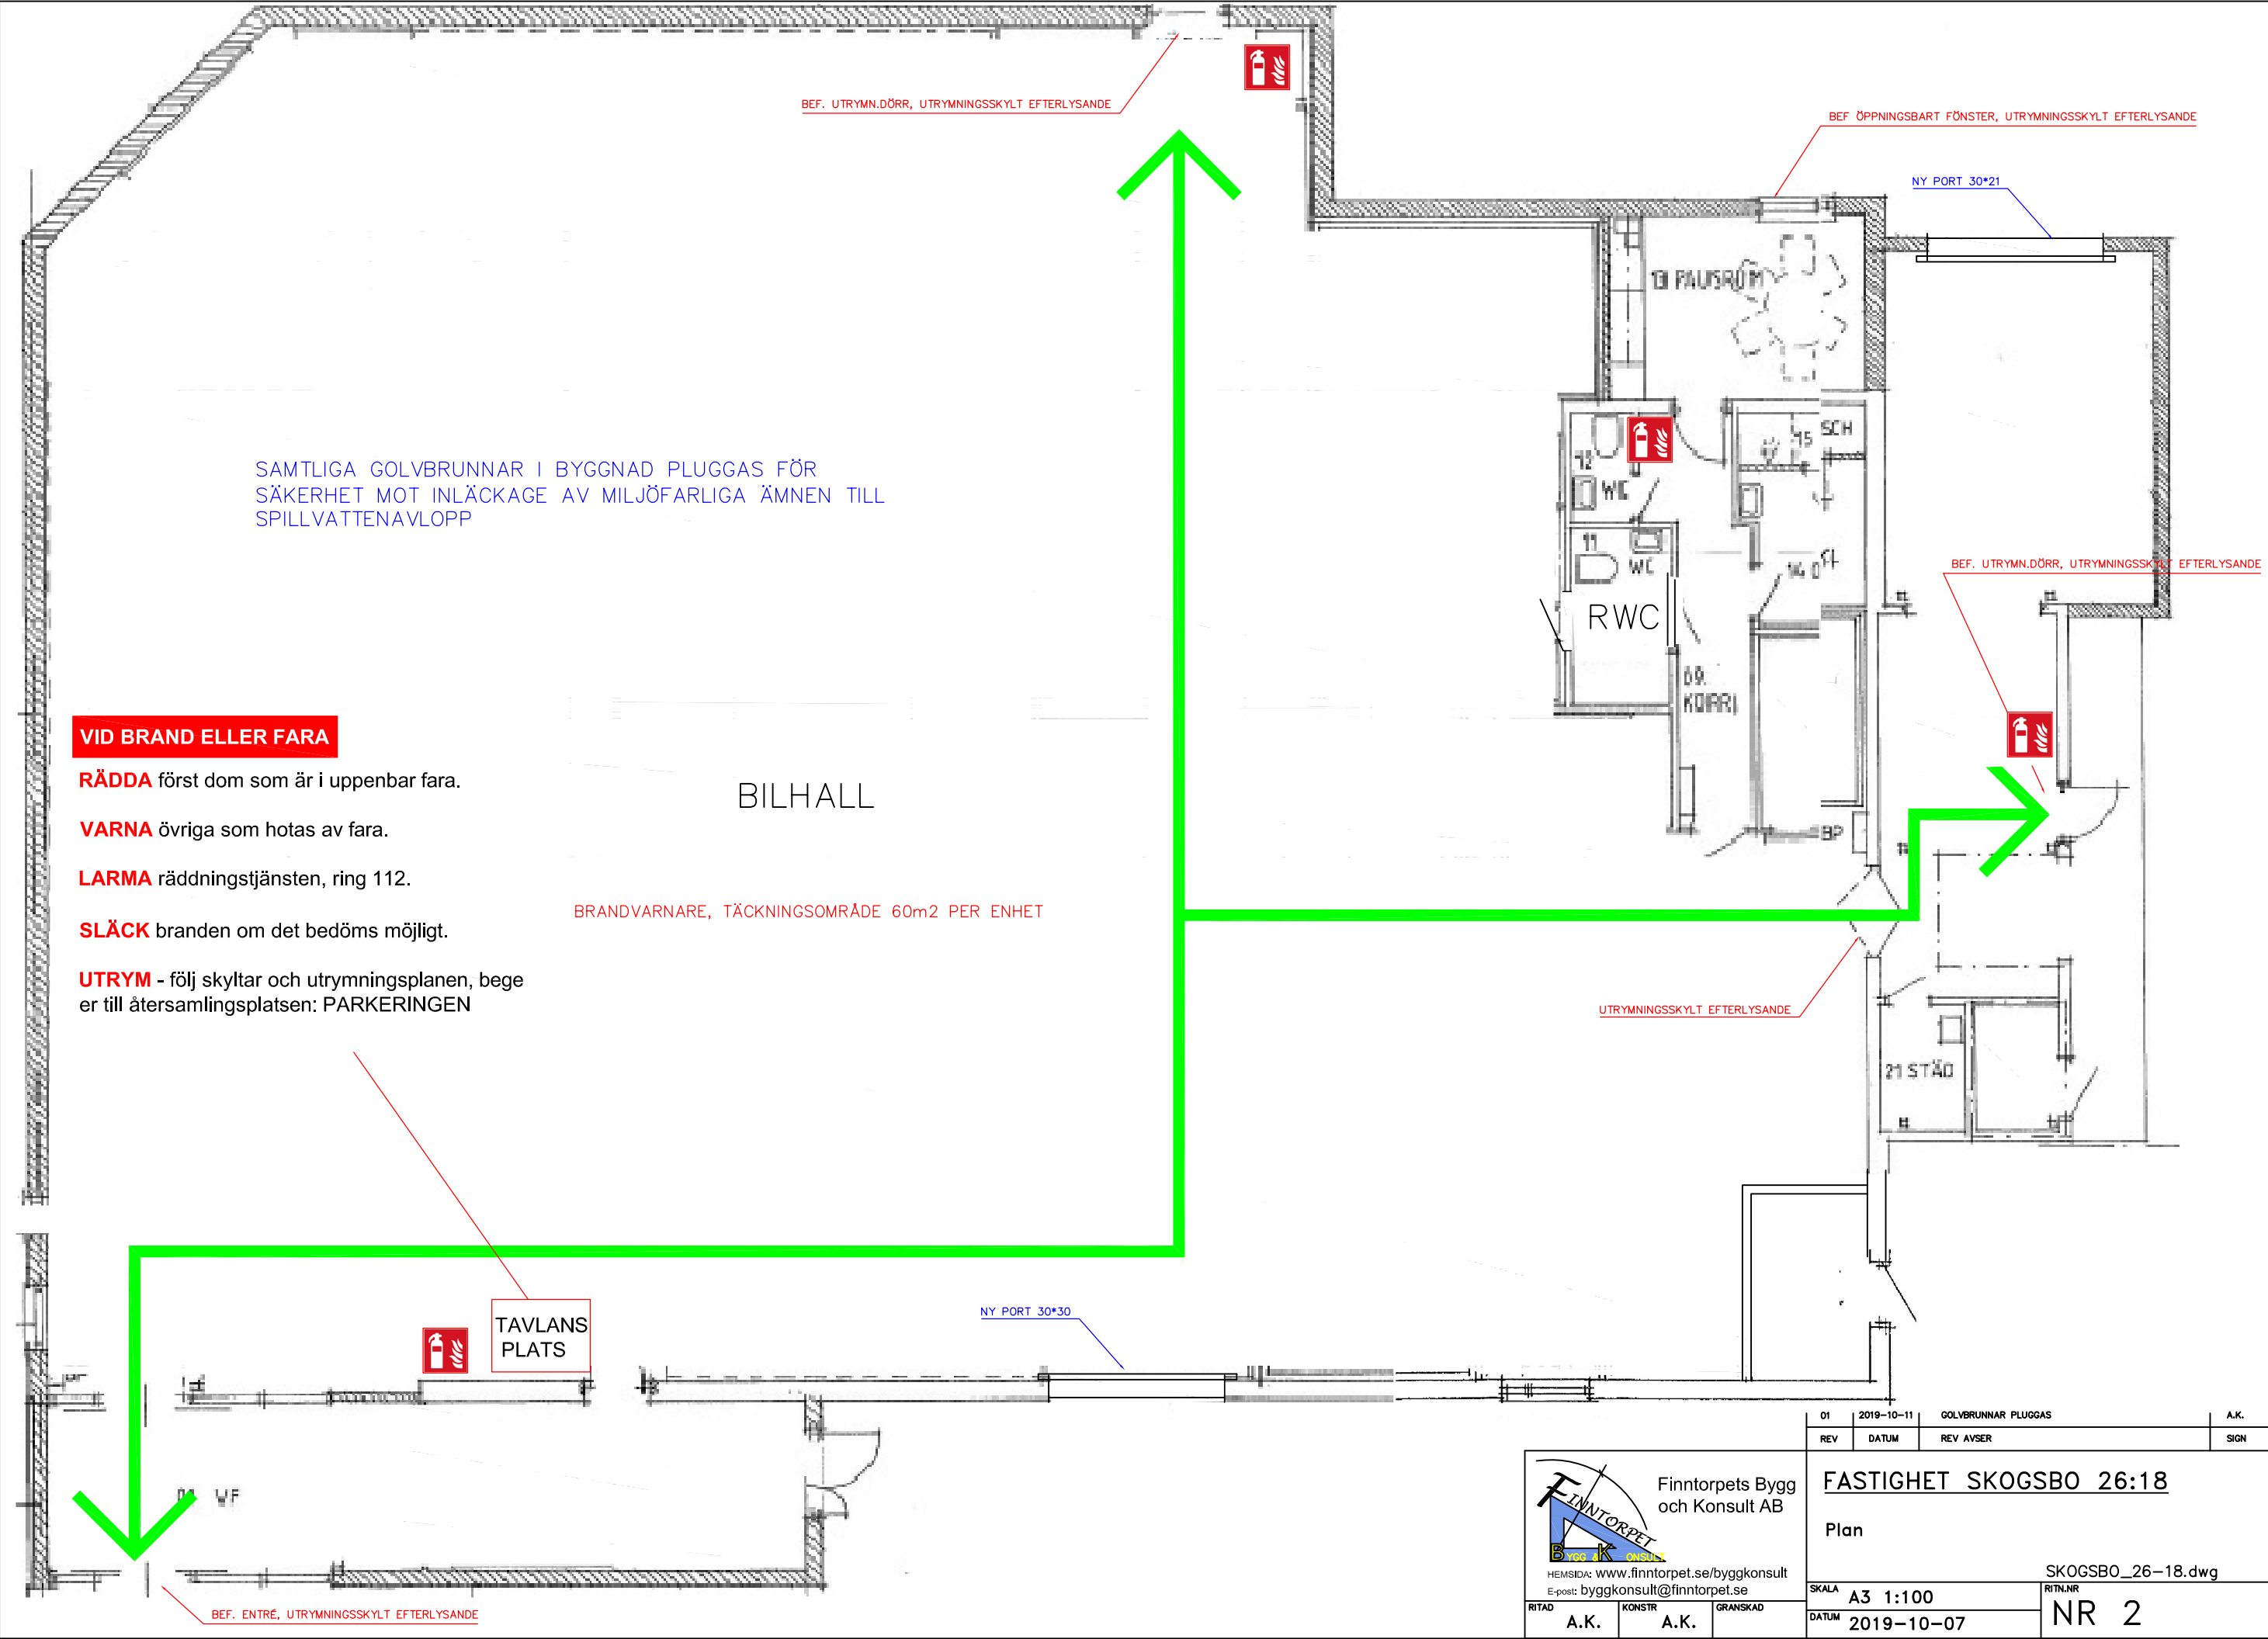

SAMTLIGA GOLVBRUNNAR I BYGGNAD PLUGGAS FÖR SÄKERHET MOT INLÄCKAGE AV MILJÖFARLIGA ÄMNER TILL SPILLVATTENAVLOPP

- VID BRAND ELLER FARA**
- RÄDDA** först dom som är i uppenbar fara.
 - VARNA** övriga som hotas av fara.
 - LARMA** räddningstjänsten, ring 112.
 - SLÄCK** branden om det bedöms möjligt.
 - UTRYM** - följ skyltar och utrymningsplanen, bege er till återsamlingsplatsen: PARKERINGEN

BILHALL

BRANDVARNARE, TÄCKNINGSOMRÅDE 60m2 PER ENHET

TAVLANS PLATS

NY PORT 30*30

NY PORT 30*21

UTRYMNINGSSKYLT EFTERLYSANDE

BEF. UTRYMN.DÖRR, UTRYMNINGSSKYLT EFTERLYSANDE

BEF ÖPPNINGSBART FÖNSTER, UTRYMNINGSSKYLT EFTERLYSANDE

BEF. UTRYMN.DÖRR, UTRYMNINGSSKYLT EFTERLYSANDE

BEF. ENTRÉ, UTRYMNINGSSKYLT EFTERLYSANDE

FINNTORPET
Bygg och Konsult AB
HEMSIDA: www.finntorpet.se/byggkonsult
E-post: byggkonsult@finntorpet.se

RITAD	A.K.	KONSTR	A.K.	GRANSKAD	
-------	------	--------	------	----------	--

01	2019-10-11	GOLVBRUNNAR PLUGGAS	A.K.
REV	DATUM	REV AVSER	SIGN
FASTIGHET SKOGSBO 26:18			
Plan			
SKOGSBO_26-18.dwg			
SKALA	A3 1:100	RITN.NR	NR 2
DATUM	2019-10-07		