

Förslag till ändring och utökning av byggnadsplanen över  
Knäreds stationssamhälle rörande fastigheterna  
VÄSTRALT 1:9, 1:10 m.fl.  
inom Knäreds socken och kommun  
Hallands län

HALMSTAD I JUNI 1973

*Gösta Henrikson*  
GÖSTA HENRIKSON ARKITEKT SAR.

TILLHÖR KOMMUNFULLMÄKTIGES I  
KNÄREDS KOMMUN BESLUT DEN 16.11.1973 § 41

*Sigvard Paulsson*  
KOMMUNFULLMÄKTIGES SEKRETERARE

Grundkarta  
i ett blad över fastigheterna  
VÄSTRALT 1:9, 1:10 m.fl.  
i Knäreds socken och kommun,  
Hallands län

Upprättad år 1973 av:

*Lars Roslund*  
Lars Roslund  
Ingenjör

Skala 1:1000

Grundkartans standardklass: II  
Koordinatsystem:  
Plan: Knäreds grundkarta 1941-43  
Höjd: Rikets system 1900  
Byggnadernas begränsningslinjer på kartan utgöres av byggnadernas fasadlinjer.  
Fastighetsredovisningen hänför sig till den 5 juni 1973.

BETECKNINGAR TILL BYGGNADSPANEKARTAN:

A. Gränsbeteckningar:

- BYGGNADSPANEGRÄNS
- GÄLLANDE OMRÅDESGRÄNS AVSEDD ATT BIBEHÅLLAS
- GÄLLANDE BESTÄMMELESGRÄNS AVSEDD ATT BIBEHÅLLAS
- GÄLLANDE OMRÅDESGRÄNS AVSEDD ATT UTGÅ
- GÄLLANDE BESTÄMMELESGRÄNS AVSEDD ATT UTGÅ
- BYGGNADSMARKS- ELLER ANNAN OMRÅDESGRÄNS
- BESTÄMMELESGRÄNS
- ..... GRÄNSLINJE EJ AVSEDD ATT FASTSTÄLLAS

B. Områdesbeteckningar:


- ALLMÄN PLATS
- VÄGMARK
- PARK ELLER PLANTERING
- BYGGNADSMARK
- A OMRÅDE FÖR ALLMÄNT ÄNDAMÅL
- J OMRÅDE FÖR INDUSTRIÄNDAMÅL
- Jb OMRÅDE FÖR SMÅINDUSTRI- OCH BOSTADSÄNDAMÅL
- SPECIALOMRÅDEN
- Ti OMRÅDE FÖR JÄRNVÄGSÄNDAMÅL
- VATTENOMRÅDEN
- V VATTENOMRÅDE

C. Övriga beteckningar:

- I MARK SOM ICKE FÅR BEBYGGAS
- ANTAL VÅNINGAR
- Jd MED Jd OCH PUNKTPRICKNING BETECKNAD DE AV INDUSTRIOMRÅDE SKALL ANORDNAS SOM PLANTERAT SKYDDSMRÅDE OCH FÅR ICKE BEBYGGAS ELLER ANVÄNDAS FÖR UPPLAG ELLER PARKERING

BÄSTHULT

VÄSTRALT

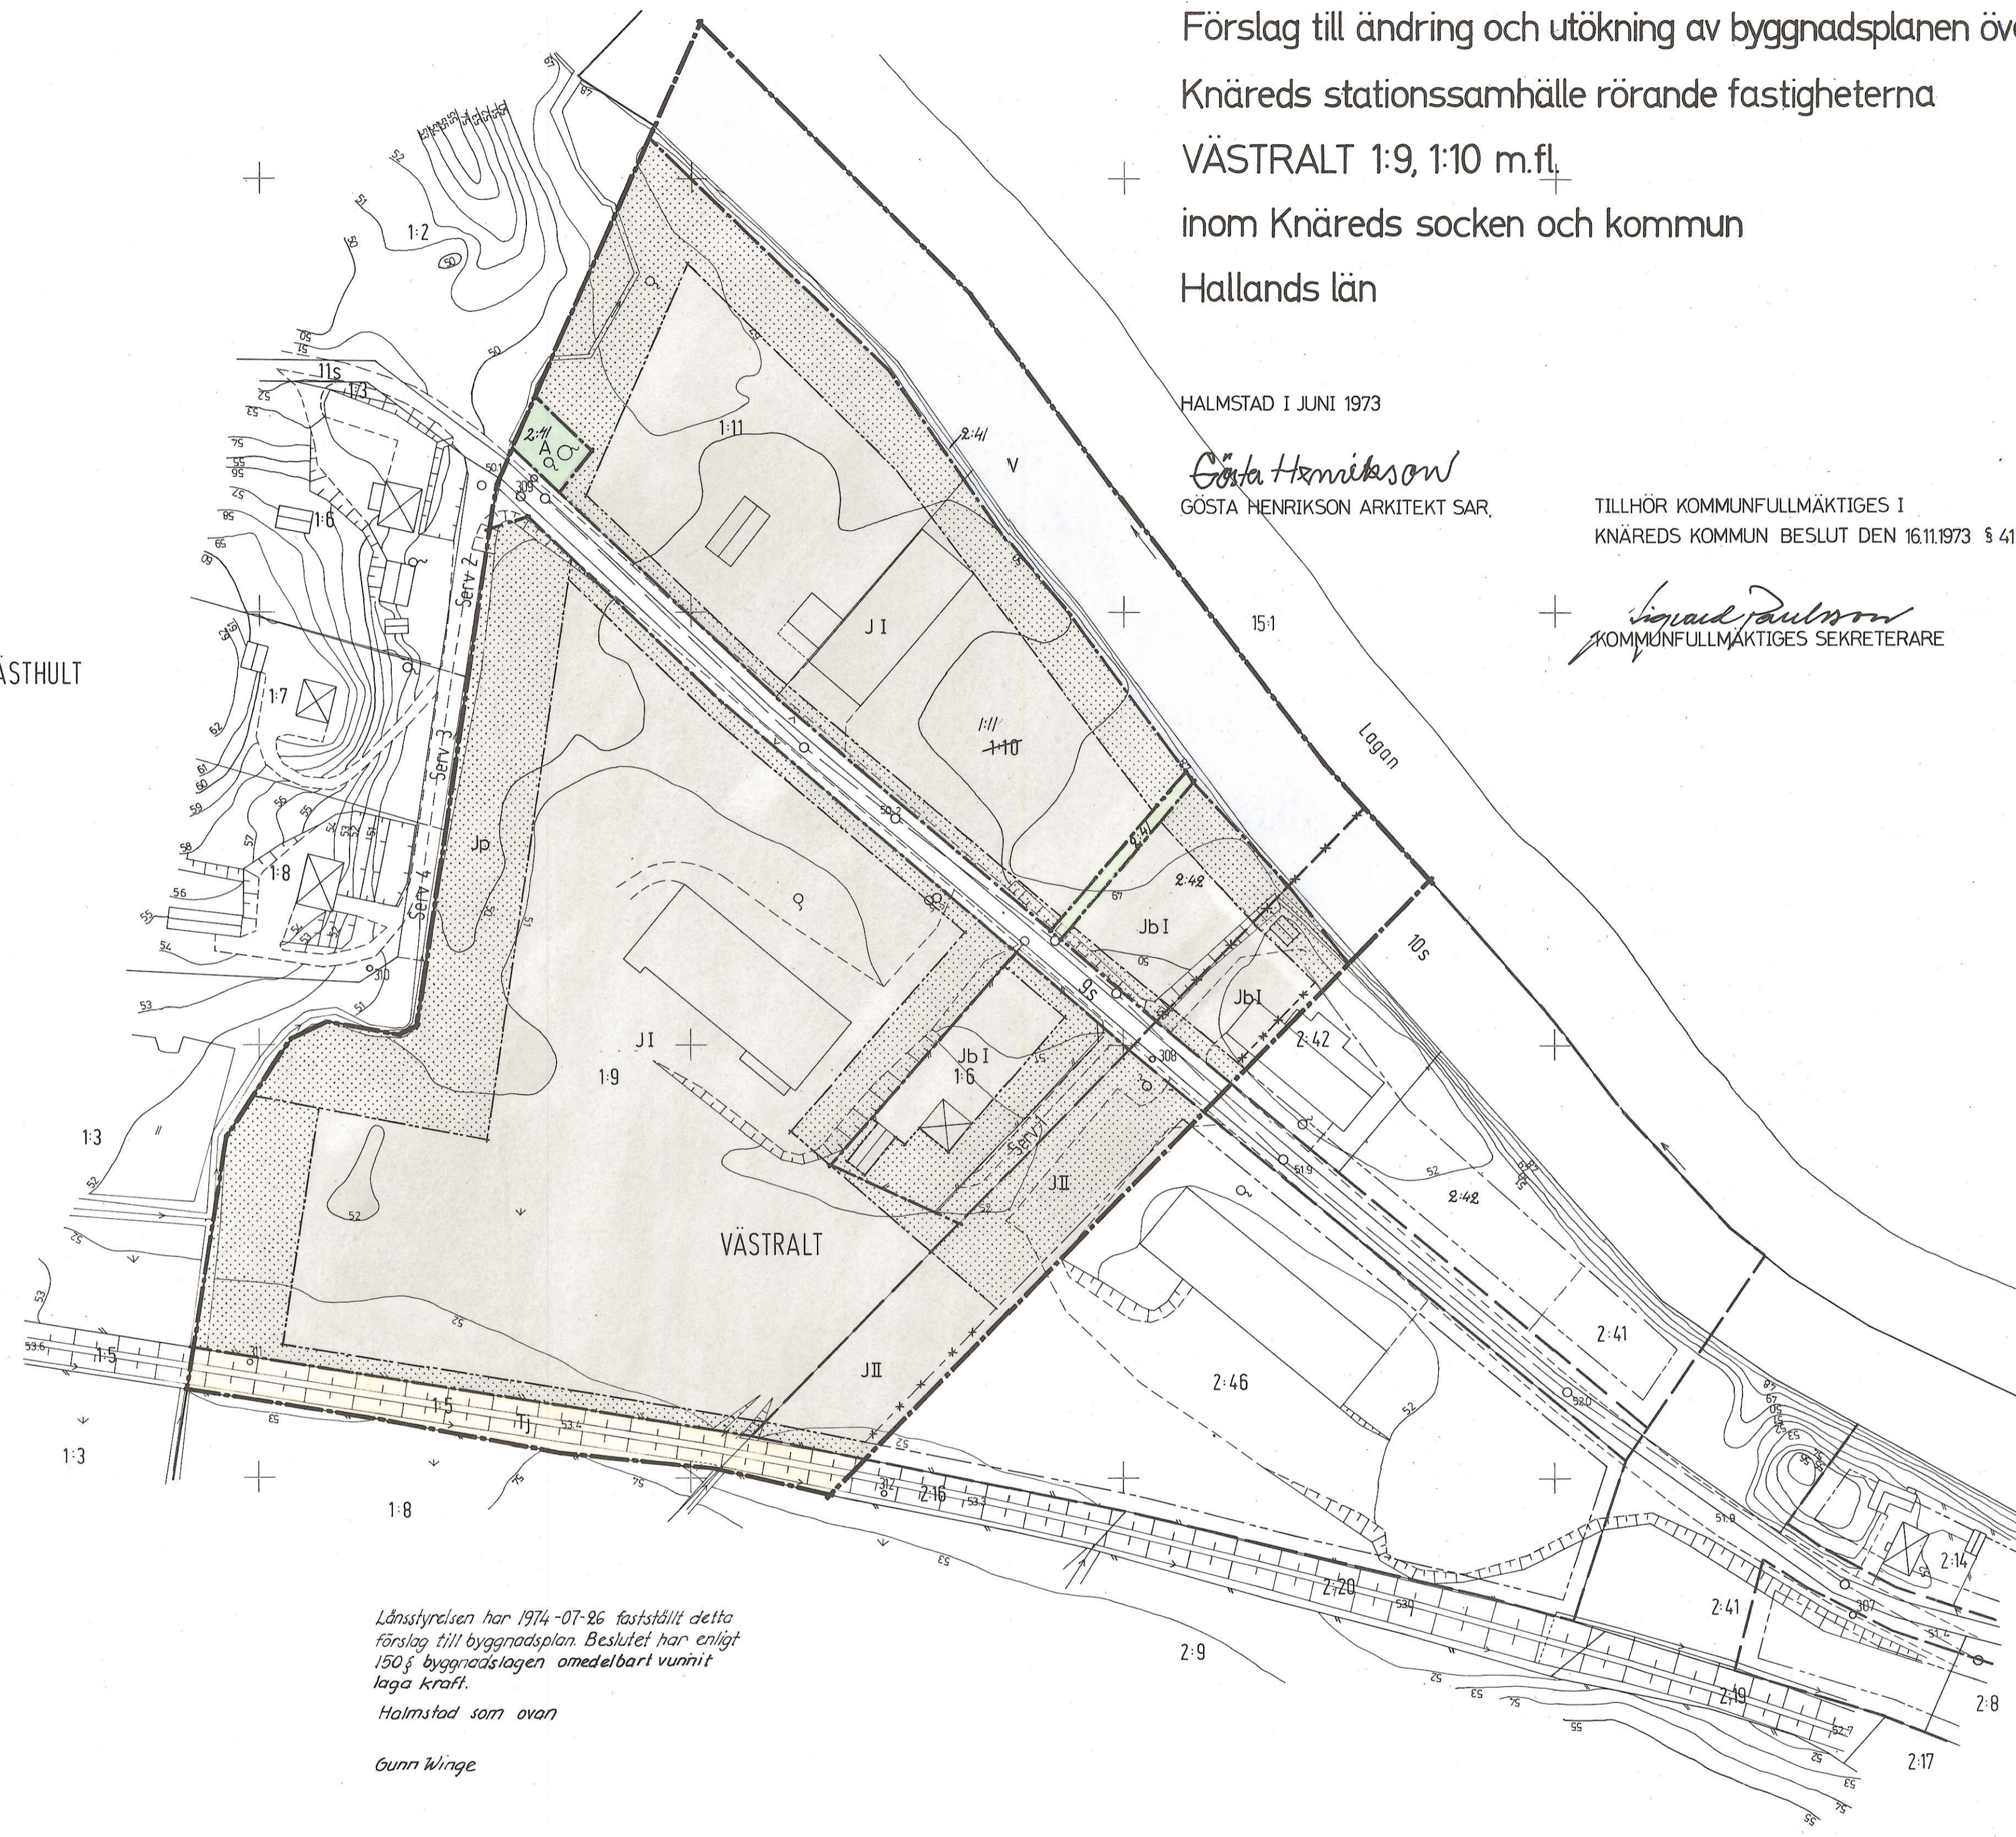

Länstyrelsen har 1974-07-26 fastställt detta förslag till byggnadsplan. Beslutet har enligt 150 § byggnadslagen omedelbart vunnit laga kraft.

Halmstad som ovan

Gunn Winge

Tillhör länstyrelsens  
i Hallands län beslut  
1974-07-26.