



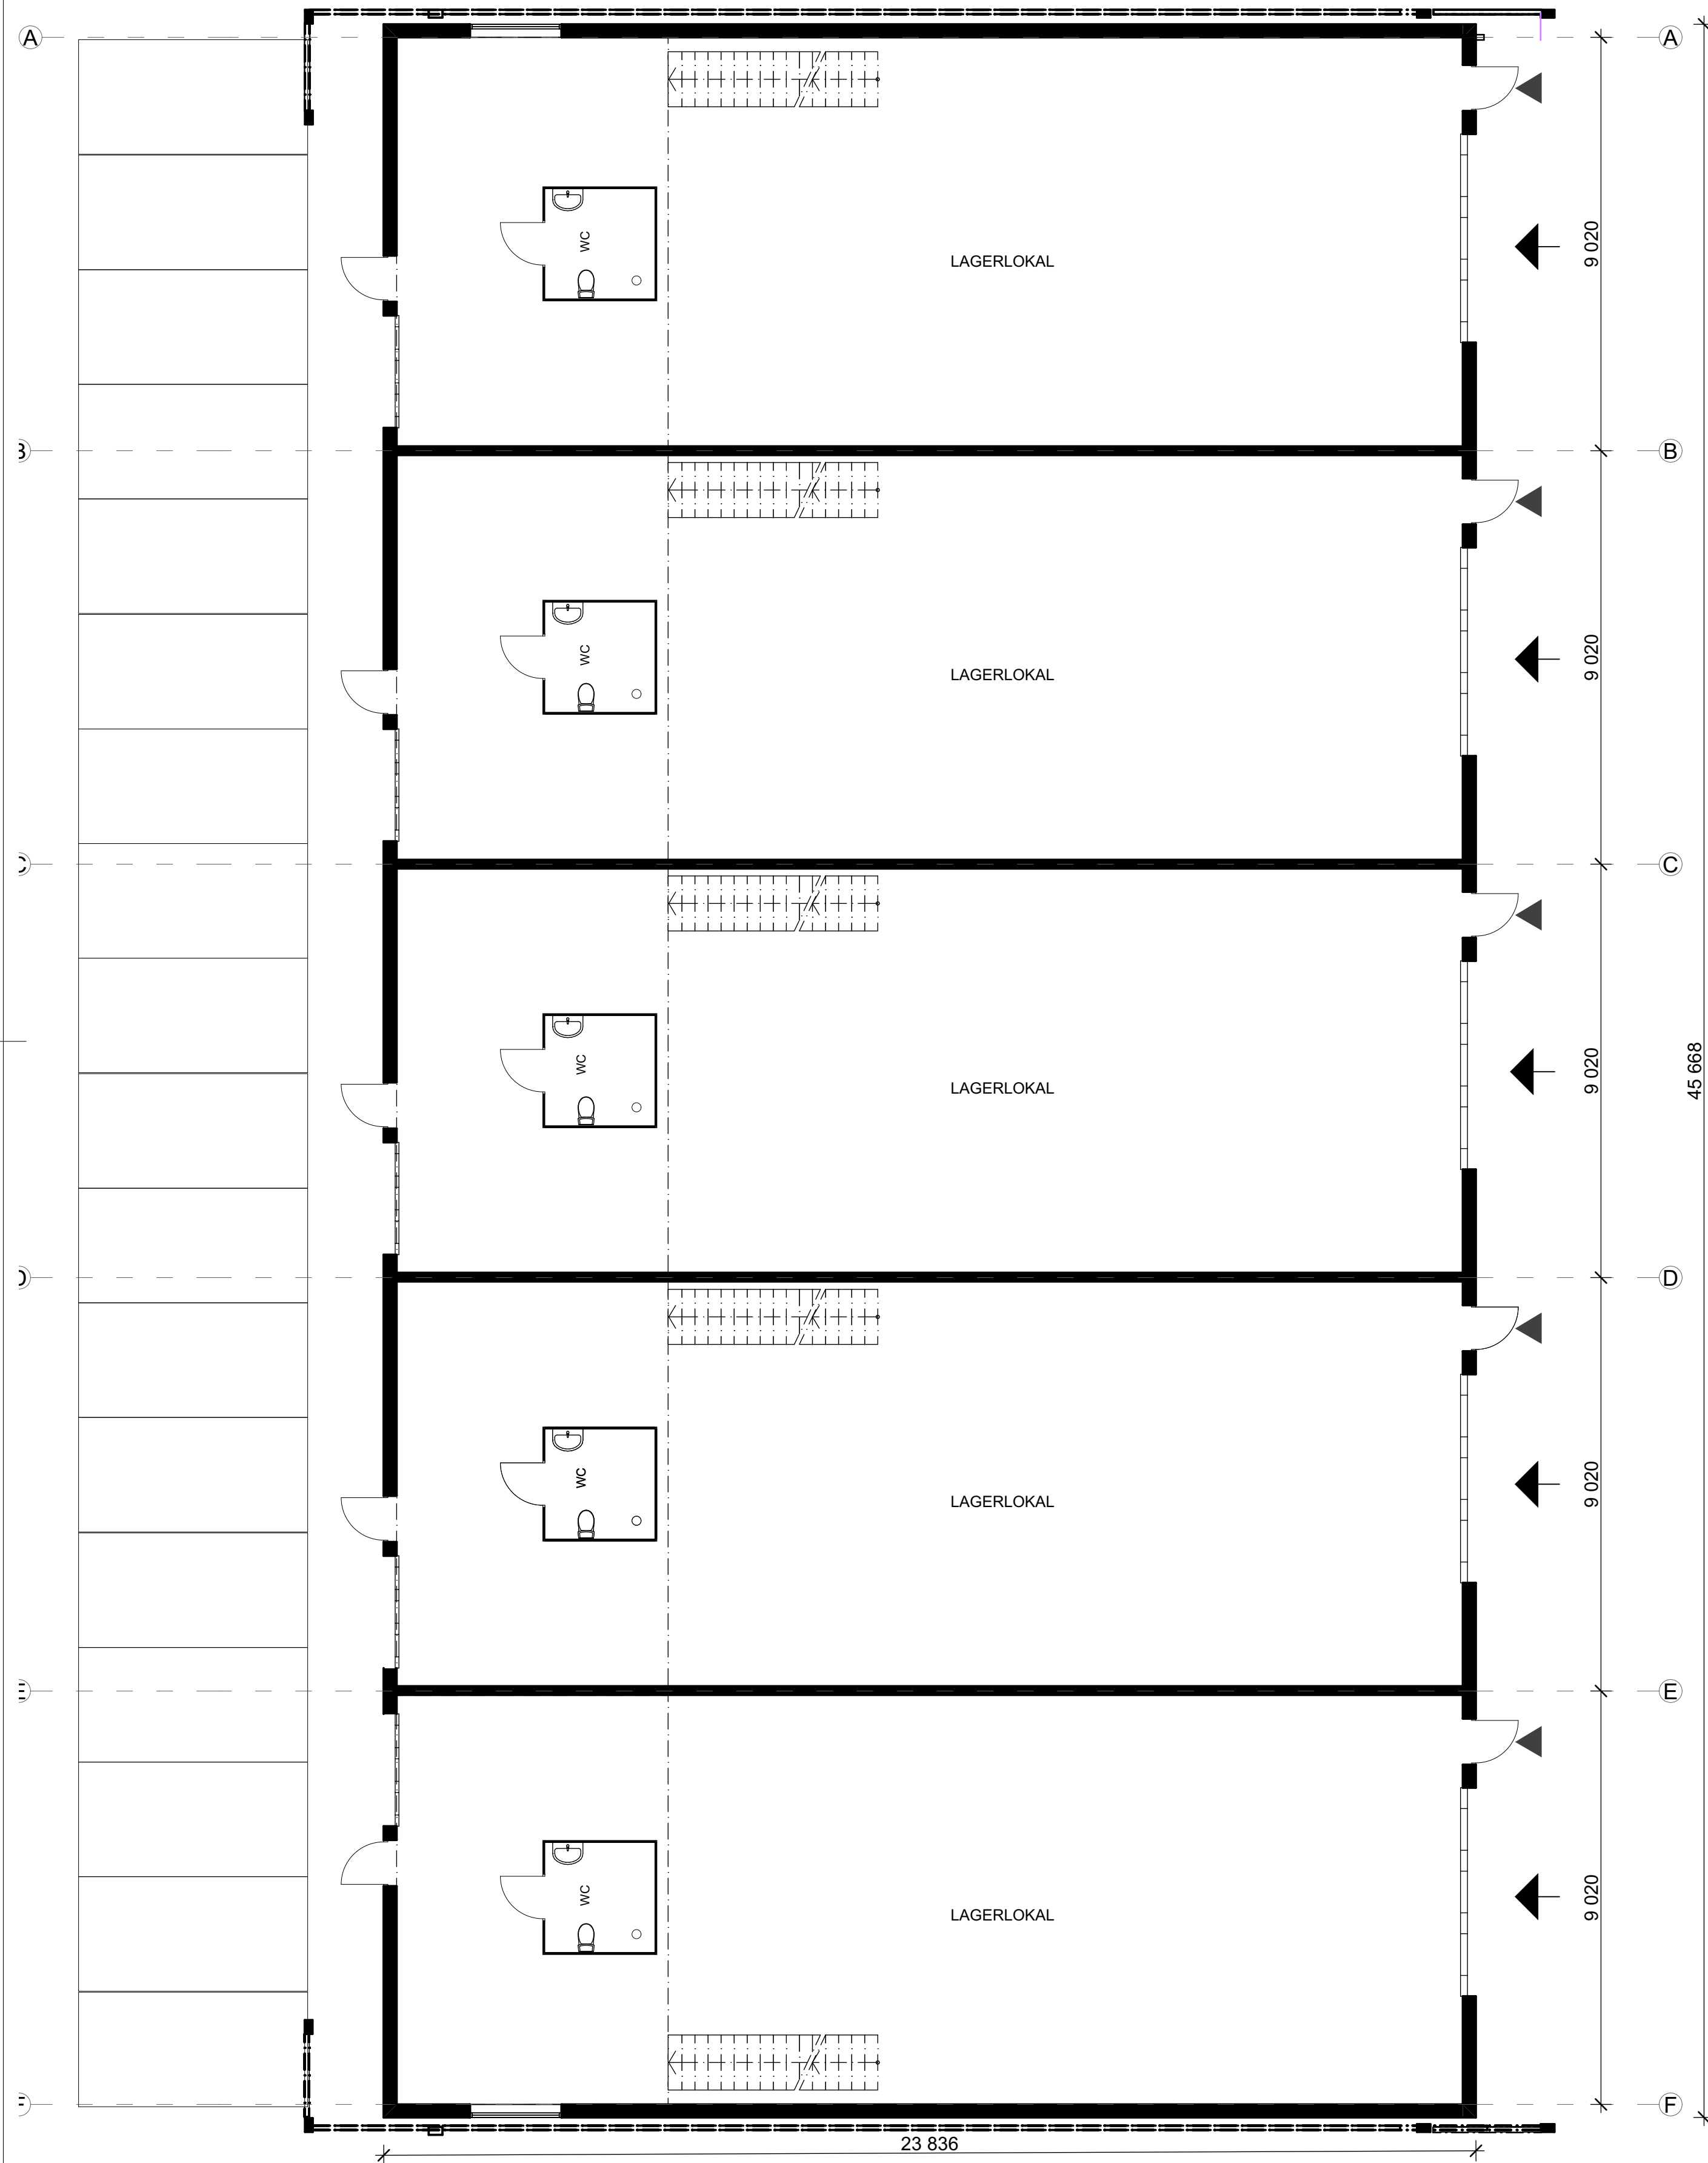

ENTREPLAN P-10

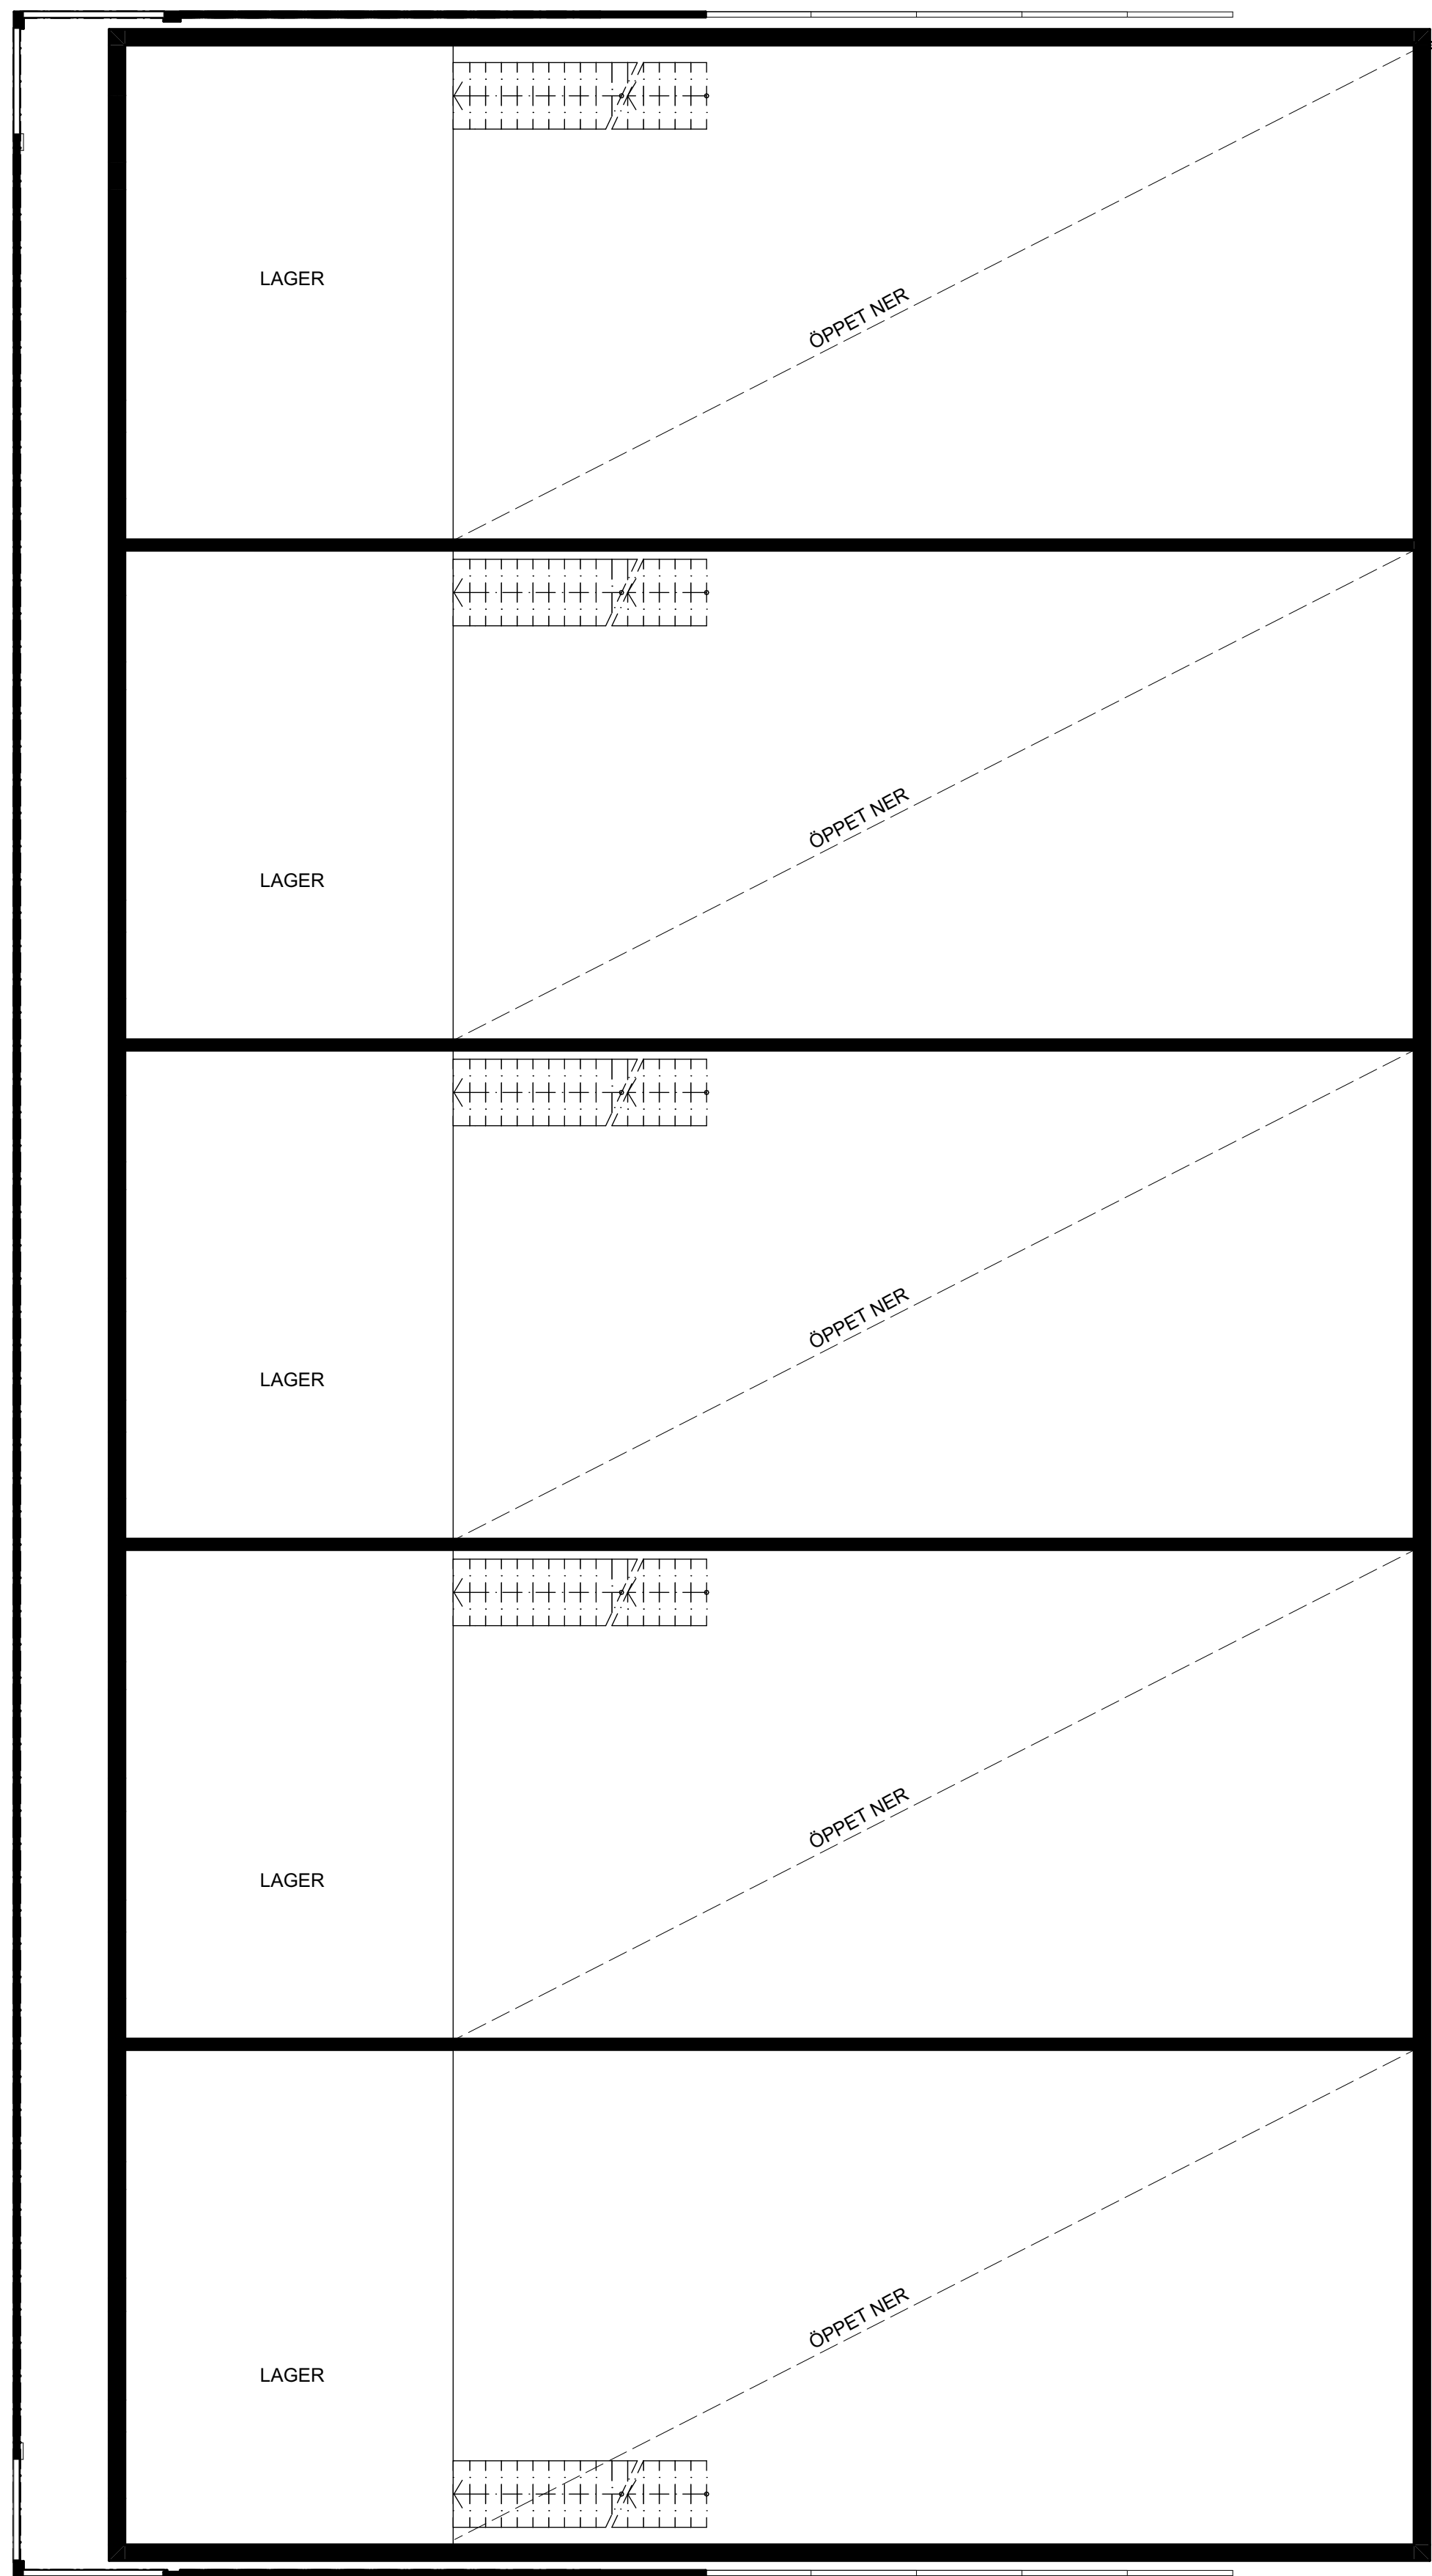

PLAN 1 P-11



FÖRESKRIFTER

Alla mått kontrolleras på plats och ev. avvikelser rapporteras skyndsamt till arkitekt för vidare hantering.

FÖRKLARINGAR

Mått anges i mm.
Höjder anges i meter.

HÄNVISNINGAR

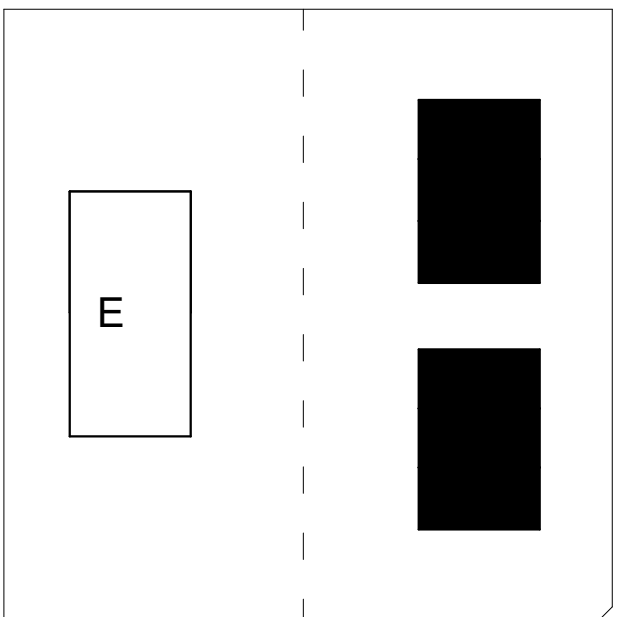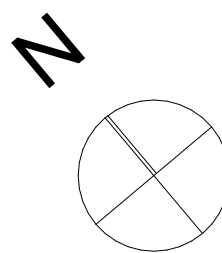

BET	ANT	ÄNDRING AVSER		DATUM	Sign.
BYGGLOVHANDLING					
FÖRETAGSHUS					
SMEDSUDDEN FASTIGHETER AB Box 8001 104 20 STOCKHOLM tel 08- 14 20 20 fax 0707 - 34 00 03 www.smedsudden.se					
ROUPEZOTTERMAN					
UPPDRAG NR		RITAD AV	HANDLÄGGARE		
		MRZ			
DATUM		ANSVARIG			
2025-11-13		Max Zotterman Ark SAR/MSA			
HÖGAFFELN 4 NORRKÖPING PLAN					
SKALA A1 1:100		NUMMER A-40-E-1-01			BET