


Storgatavägen

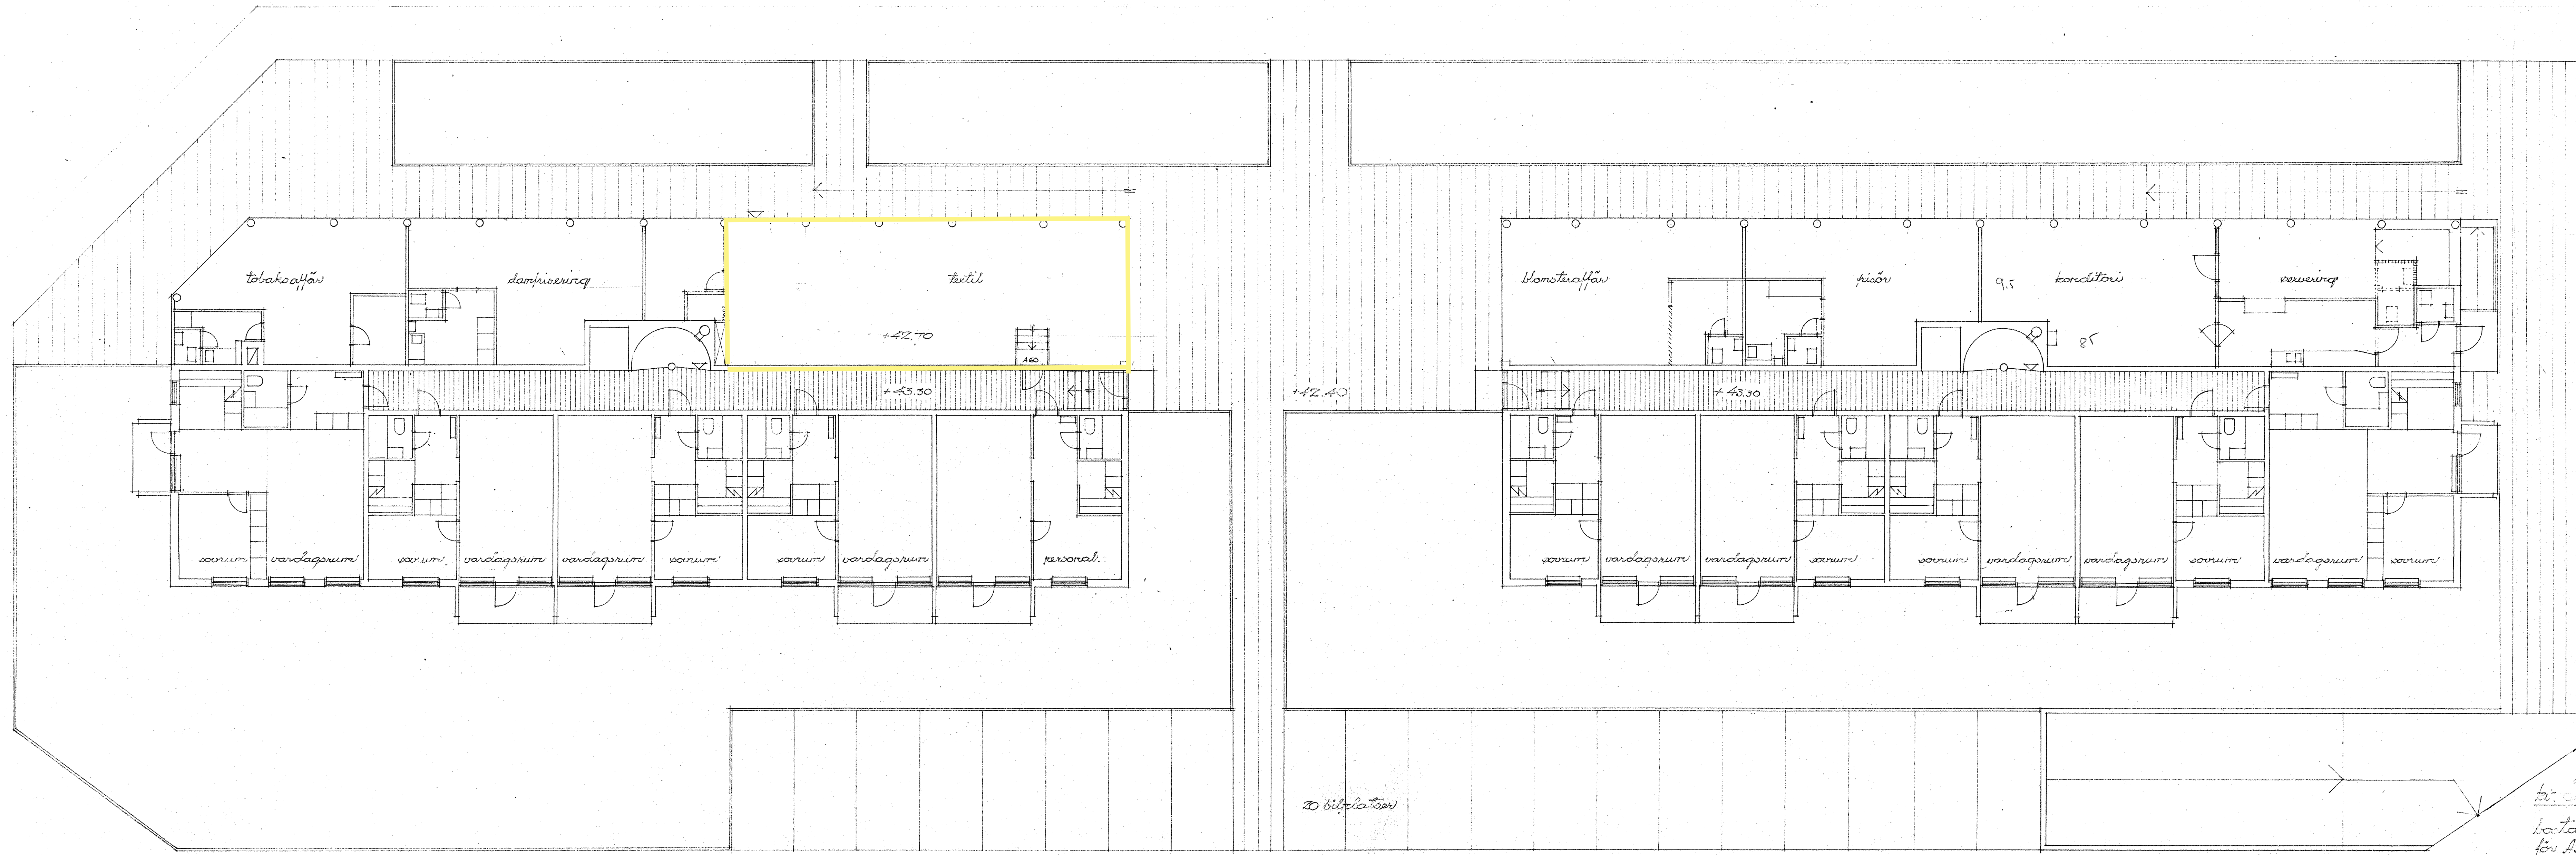

fr. Cäliners, Högskolan
bostads- och affärskvarter
för 43 Herrns Hotel
skala 1:100
datum 17.7.1969
arkitekt: Jan Ulfvick
byggherberg: L. Carlsson

REV. 21.12.70

96
62
158

bottenvåning