


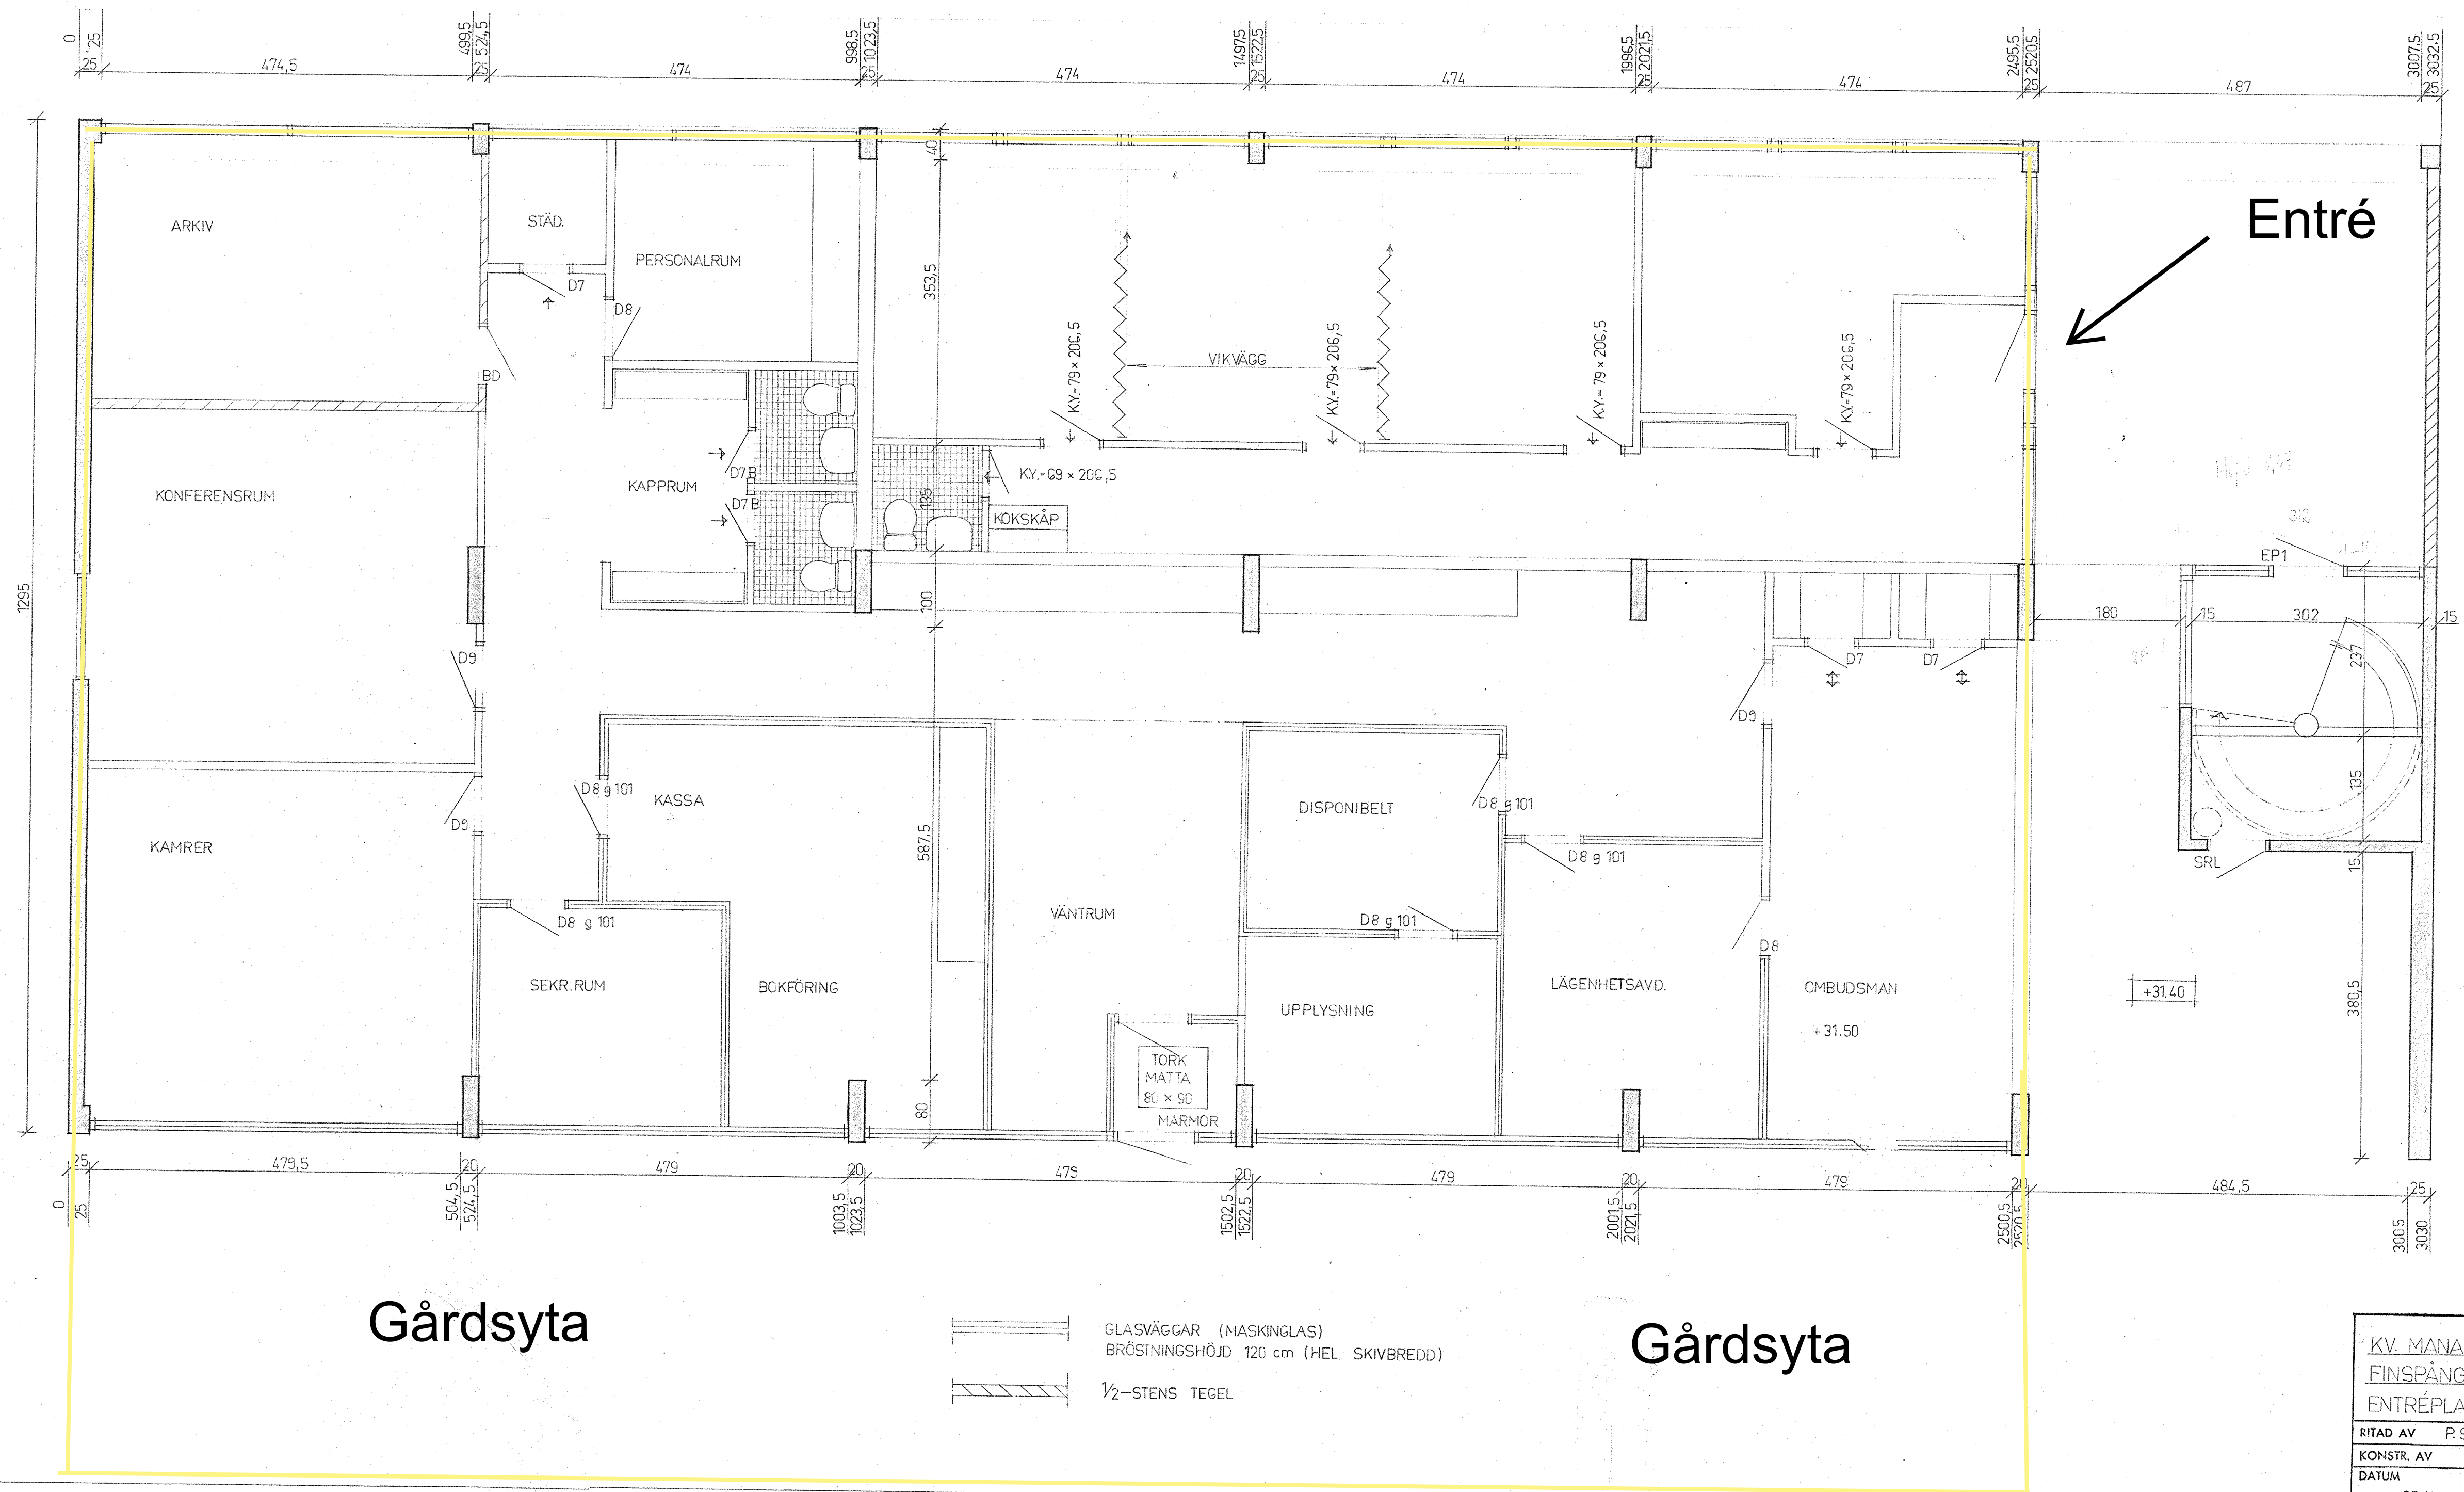

Gårdsyta

Gårdsyta

GLASVÄGGAR (MASKINGLAS)
BRÖSTNINGSHÖJD 120 cm (HEL SKIVBREDD)
1/2-STENS TEGEL

KV. MANAN		BYGGSNABBAKTIEFÖRETAG	
FINSPÅNG		NORRKÖPING	
ENTRÉPLAN			
RITAD AV	P. SVENSSON	REV. DEN	6.12.65, 28.11.66, 30.11.68
KONSTR. AV		5.12.66, 27.4.67, 9.5.67	
DATUM	25.11.65	SKALA	1:50
		RITNING NR	ET-1-A2
		BRANNSÄK	