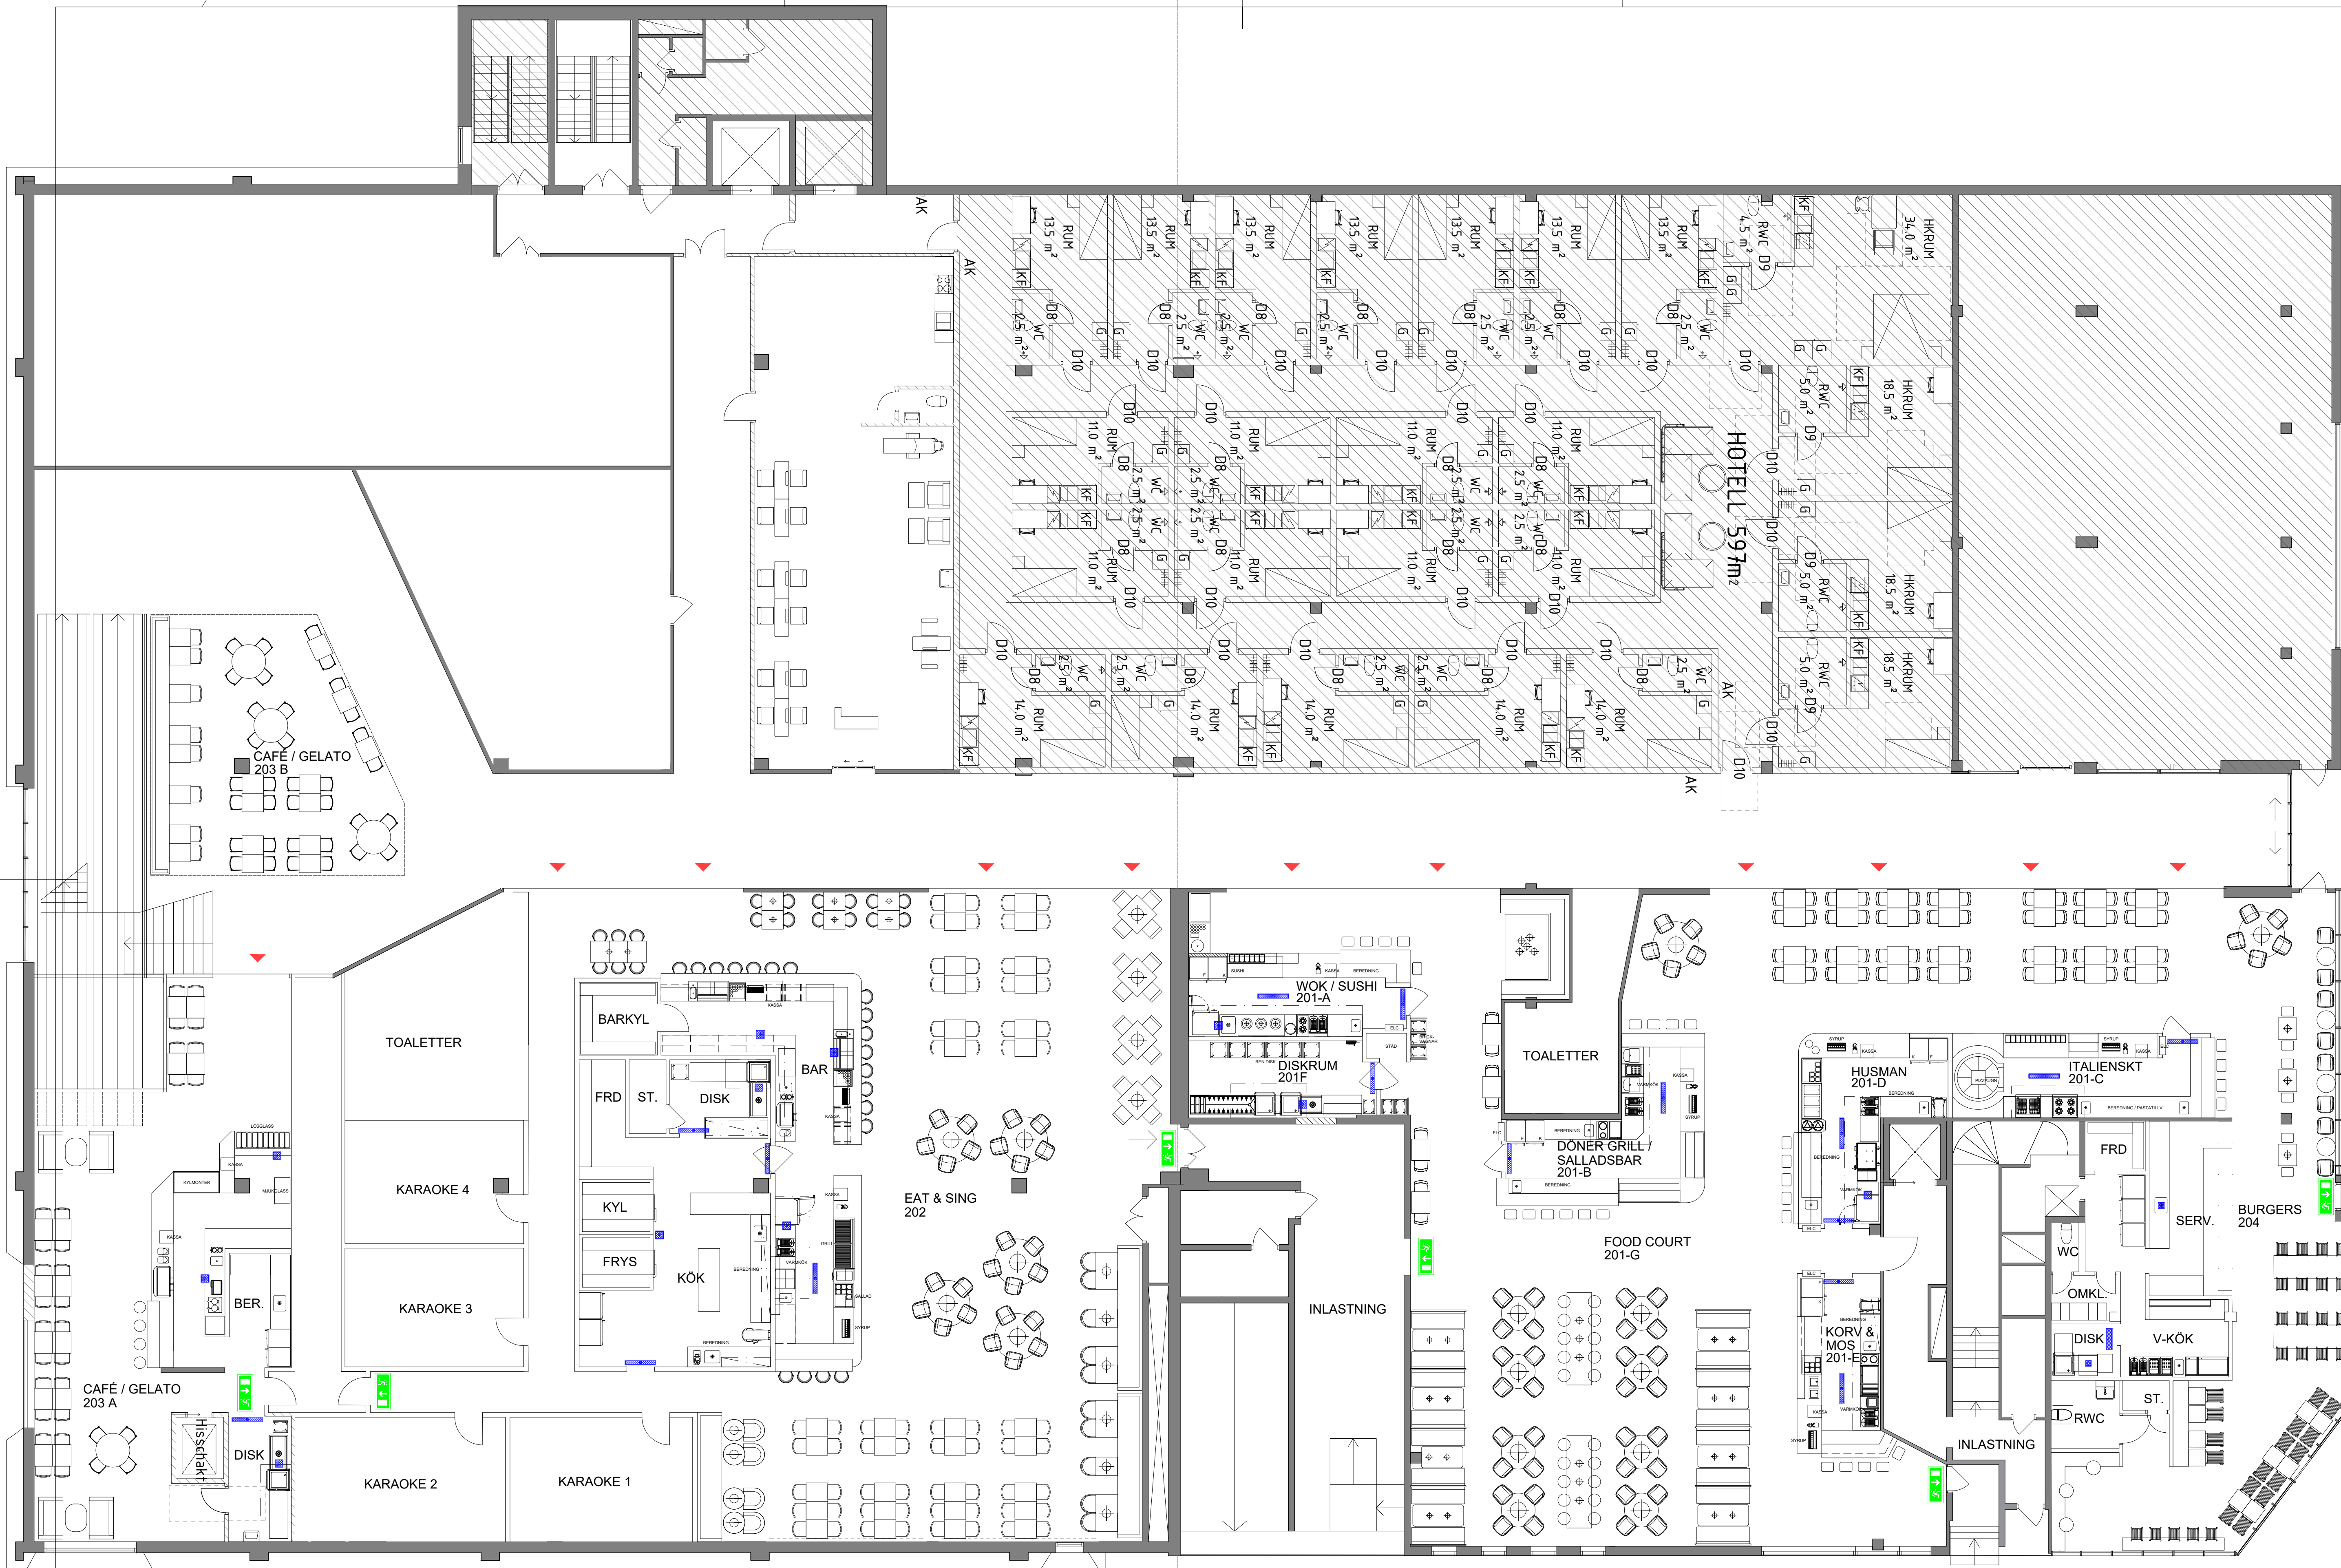


Del 1
Del 2

LAYOUTSKISS

Banehagsgatan 15, 414 51 Göteborg
Kontakt: Christina Öberg 0768-213230
www.lokkito.se

RITAD AV, KONSTRUERAD AV
CHO

2024-07-03

BET ANT ANDRINGEN AVSER SIGN DATUM

FENIX GALLERIA
NÄSSJÖ
OMBYGGNAD TILL FOOD COURT

PLAN 1 TRAPPA

SKALA 1:100 (A1)

1:200 (A3)

RITNINGSNUMMER ANDR. BET
SK-46-1-200