


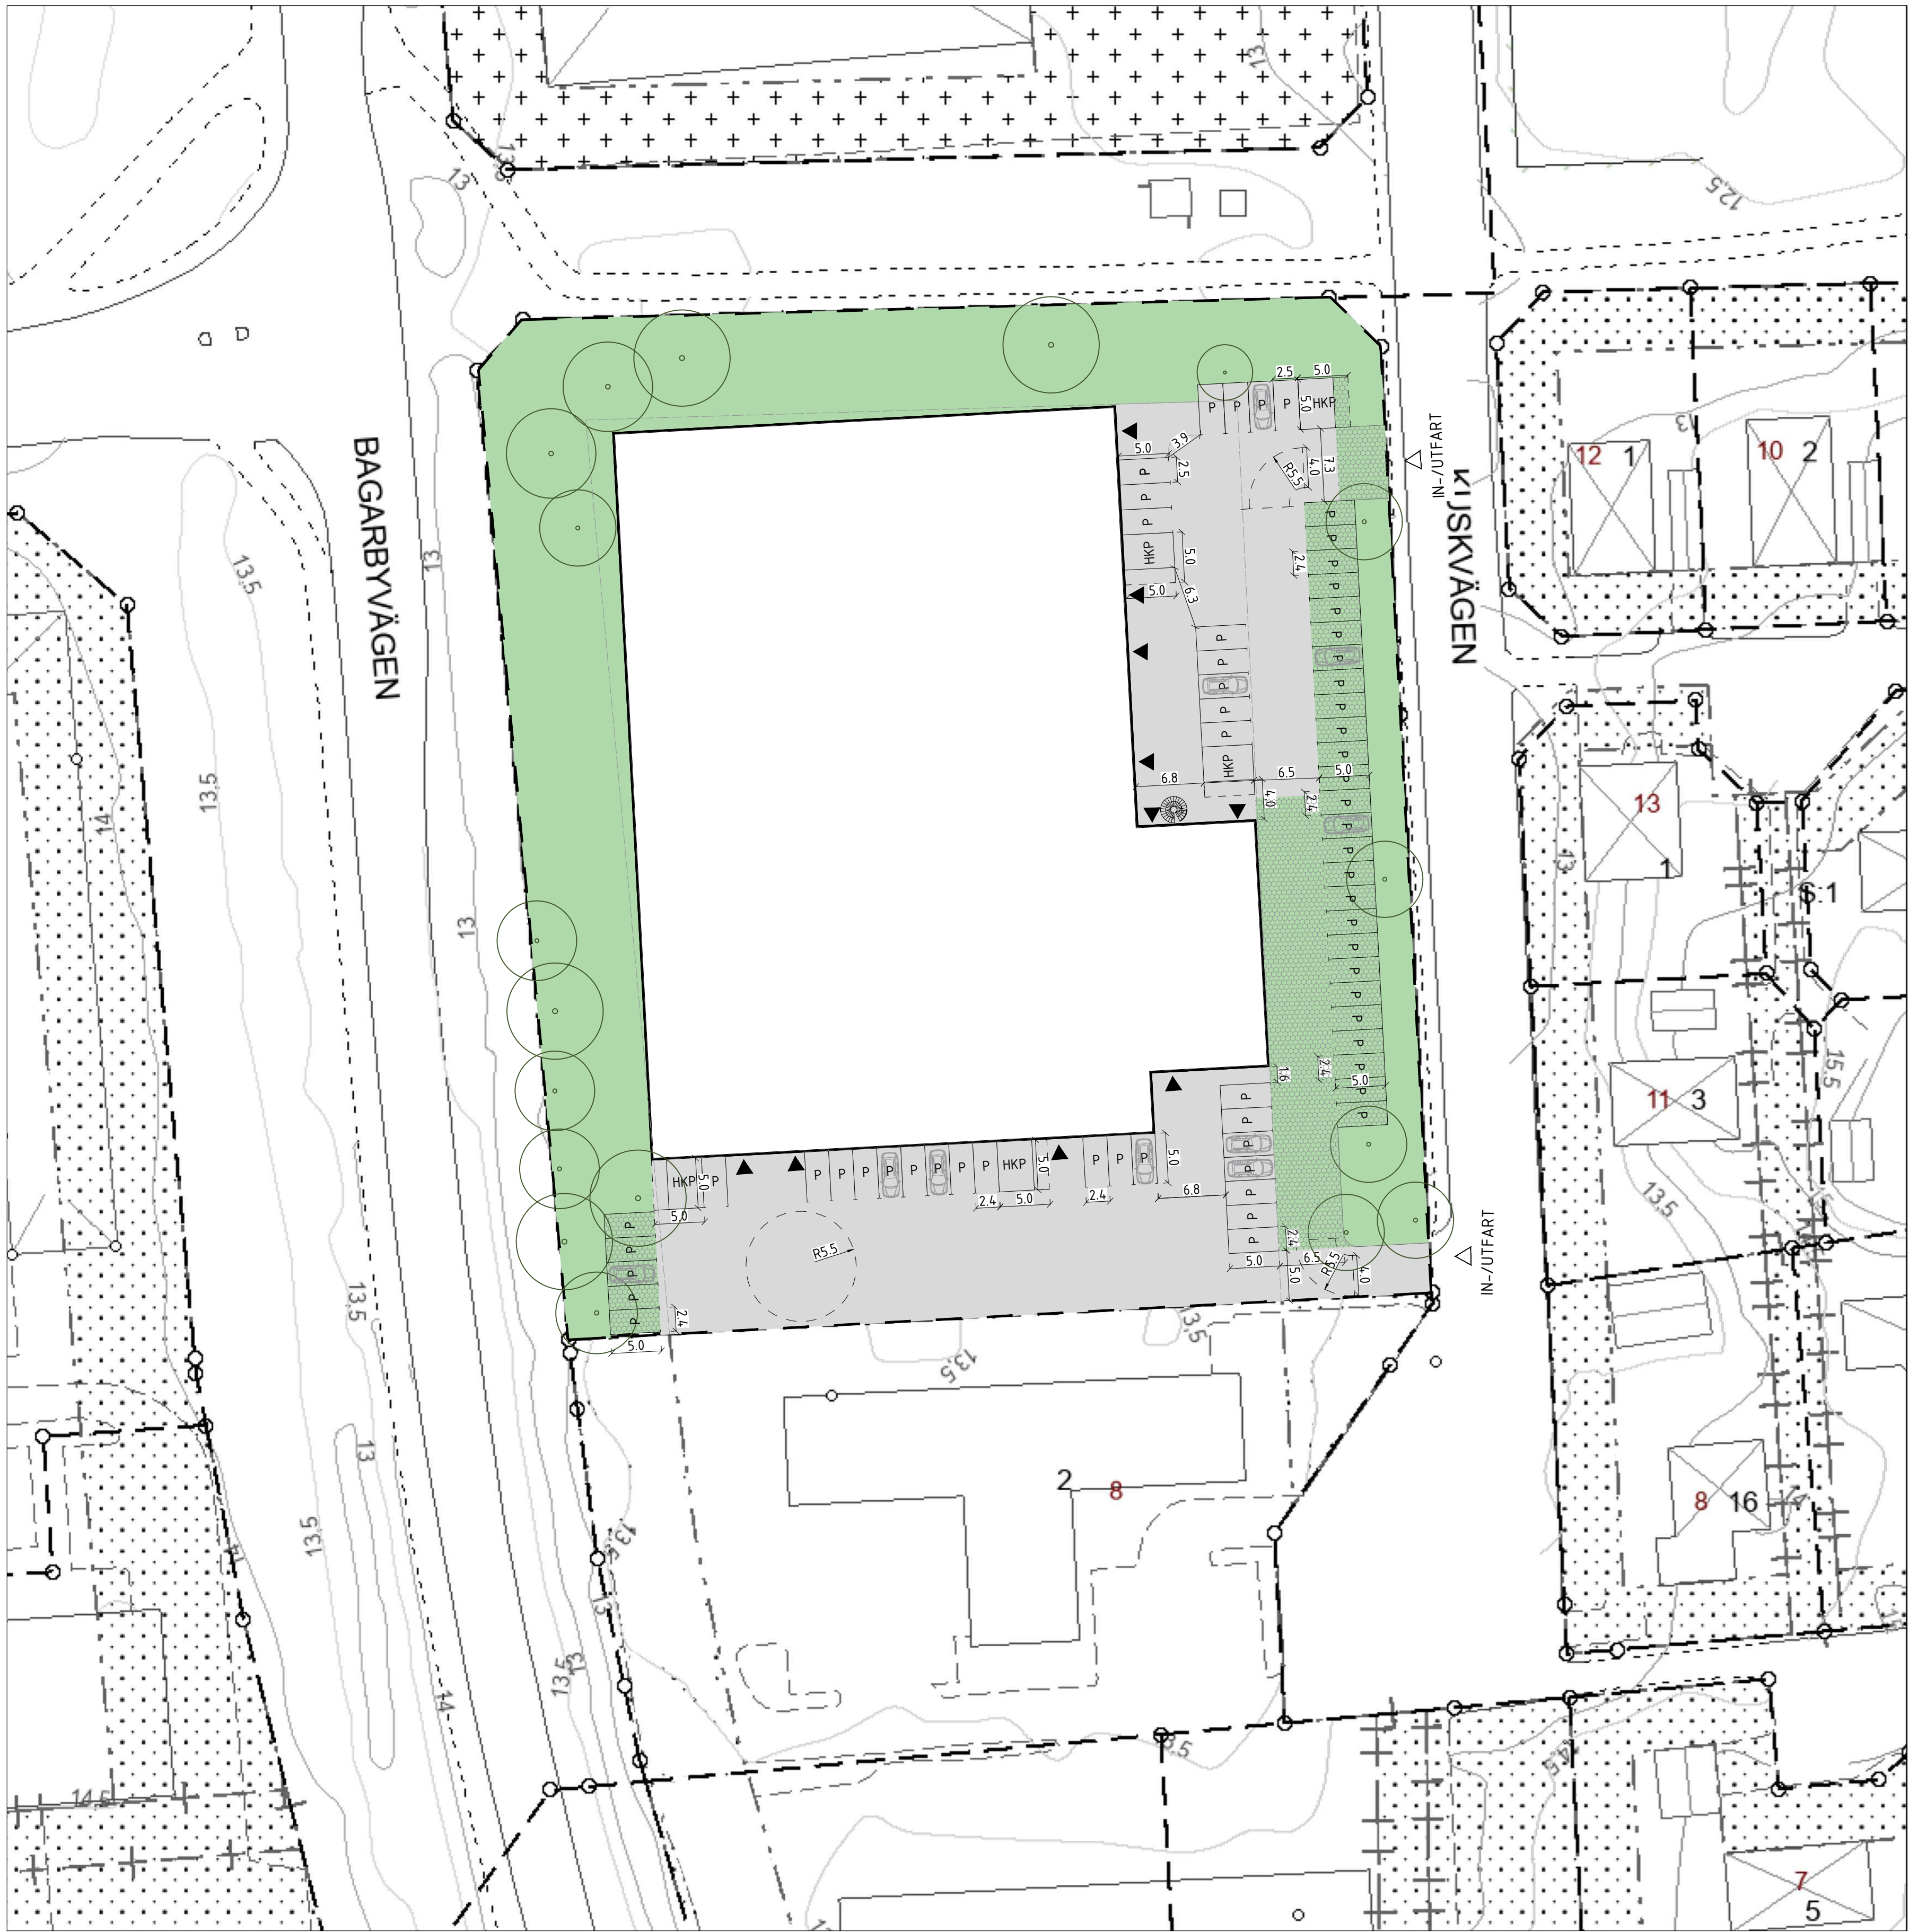

FÖRKLARINGAR FÖRESKRIFTER

Alla mått anges i mm
Höjder anges i m enl RH2000

- FASTIGHETSGRÄNS
- BYGGNAD
- ENTRÉPIL
- GRÄS
- PLANTERING
- ASFALT
- BILPAERKERING
- ANGÖRINGSPLATS FÖR
HANDIKAPPADE
RUTA MED FRIYTA
- BEFINTLIGT TRÄD
- NYTT TRÄD

68st PARKERINGSPLATSER VARAV
39st NYA PARKERINGSPLATSER

BET	ANT	ÄNDRINGEN ÄVSR	SEEN	DATUM
-----	-----	----------------	------	-------

Tidmätaren 1

BYGGLOVSHANDLING

MAREE

A	Maree Design & Projektbyrå AB	TEL 08-2020700
K	Konstruktör AB	TEL 08-2020700 FAX 08-2020700
E	Elprojektör AB	TEL 08-2020700 FAX 08-2020700
V	VVS-projektör AB	TEL 08-2020700 FAX 08-2020700
L	Landskapsarkitekt AB	TEL 08-2020700 FAX 08-2020700

UPPDRAG NR 163	RITAD AV SL	HANDLAGGARE AM
DATUM 2025-07-18	ANSVARIG AM	

Tidmätaren 1, Solentuna kommun

Markplaneringsritning Markplanering	NUMMER	BET
SKALA 1:400 (A1) 1:800 (A3)	L-16-1-100	