

FÖRKLARINGAR  
FÖRESKRIFTER

Alla mått anges i mm  
Höjder anges i m enl RH2000

- Bef. vägg
- Ny vägg
- Bef. dörr
- Ny dörr
- FG

Färdig golv
- Entrépil
- Brandcellsgräns
- MD

Manöverdon

| BET | ANT | ÄNDRINGEN AVSER  | SEN | DATUM |
|-----|-----|------------------|-----|-------|
|     |     | Jakobsberg 2:312 |     |       |

BYGGLOVSHANDLING


MAREE

|   |                               |                                 |
|---|-------------------------------|---------------------------------|
| A | Maree Design & Projektbyrå AB | Tel. 0702-753366                |
| K | Konstruktör AB                | Tel. 090-988000, Fax 090-988000 |
| E | Elprojektör AB                | Tel. 090-988000, Fax 090-988000 |
| V | VVS-projektör AB              | Tel. 090-988000, Fax 090-988000 |
| L | Landskapsarkitekt AB          | Tel. 090-988000, Fax 090-988000 |

|                     |                |                   |
|---------------------|----------------|-------------------|
| UPPDRAG NR<br>0089  | RITAD AV<br>SL | HANDLÄGGARE<br>YS |
| DATUM<br>2024-04-26 | ANSVARIG<br>YS |                   |

Jakobsberg 2:312, Järfälla kommun  
Ombyggnation- ändrad plantösning  
Planritning  
Entréplan

|                                |                      |     |
|--------------------------------|----------------------|-----|
| SKALA<br>1:50(A1)<br>1:100(A3) | NUMMER<br>A-40-1-101 | BET |
|--------------------------------|----------------------|-----|

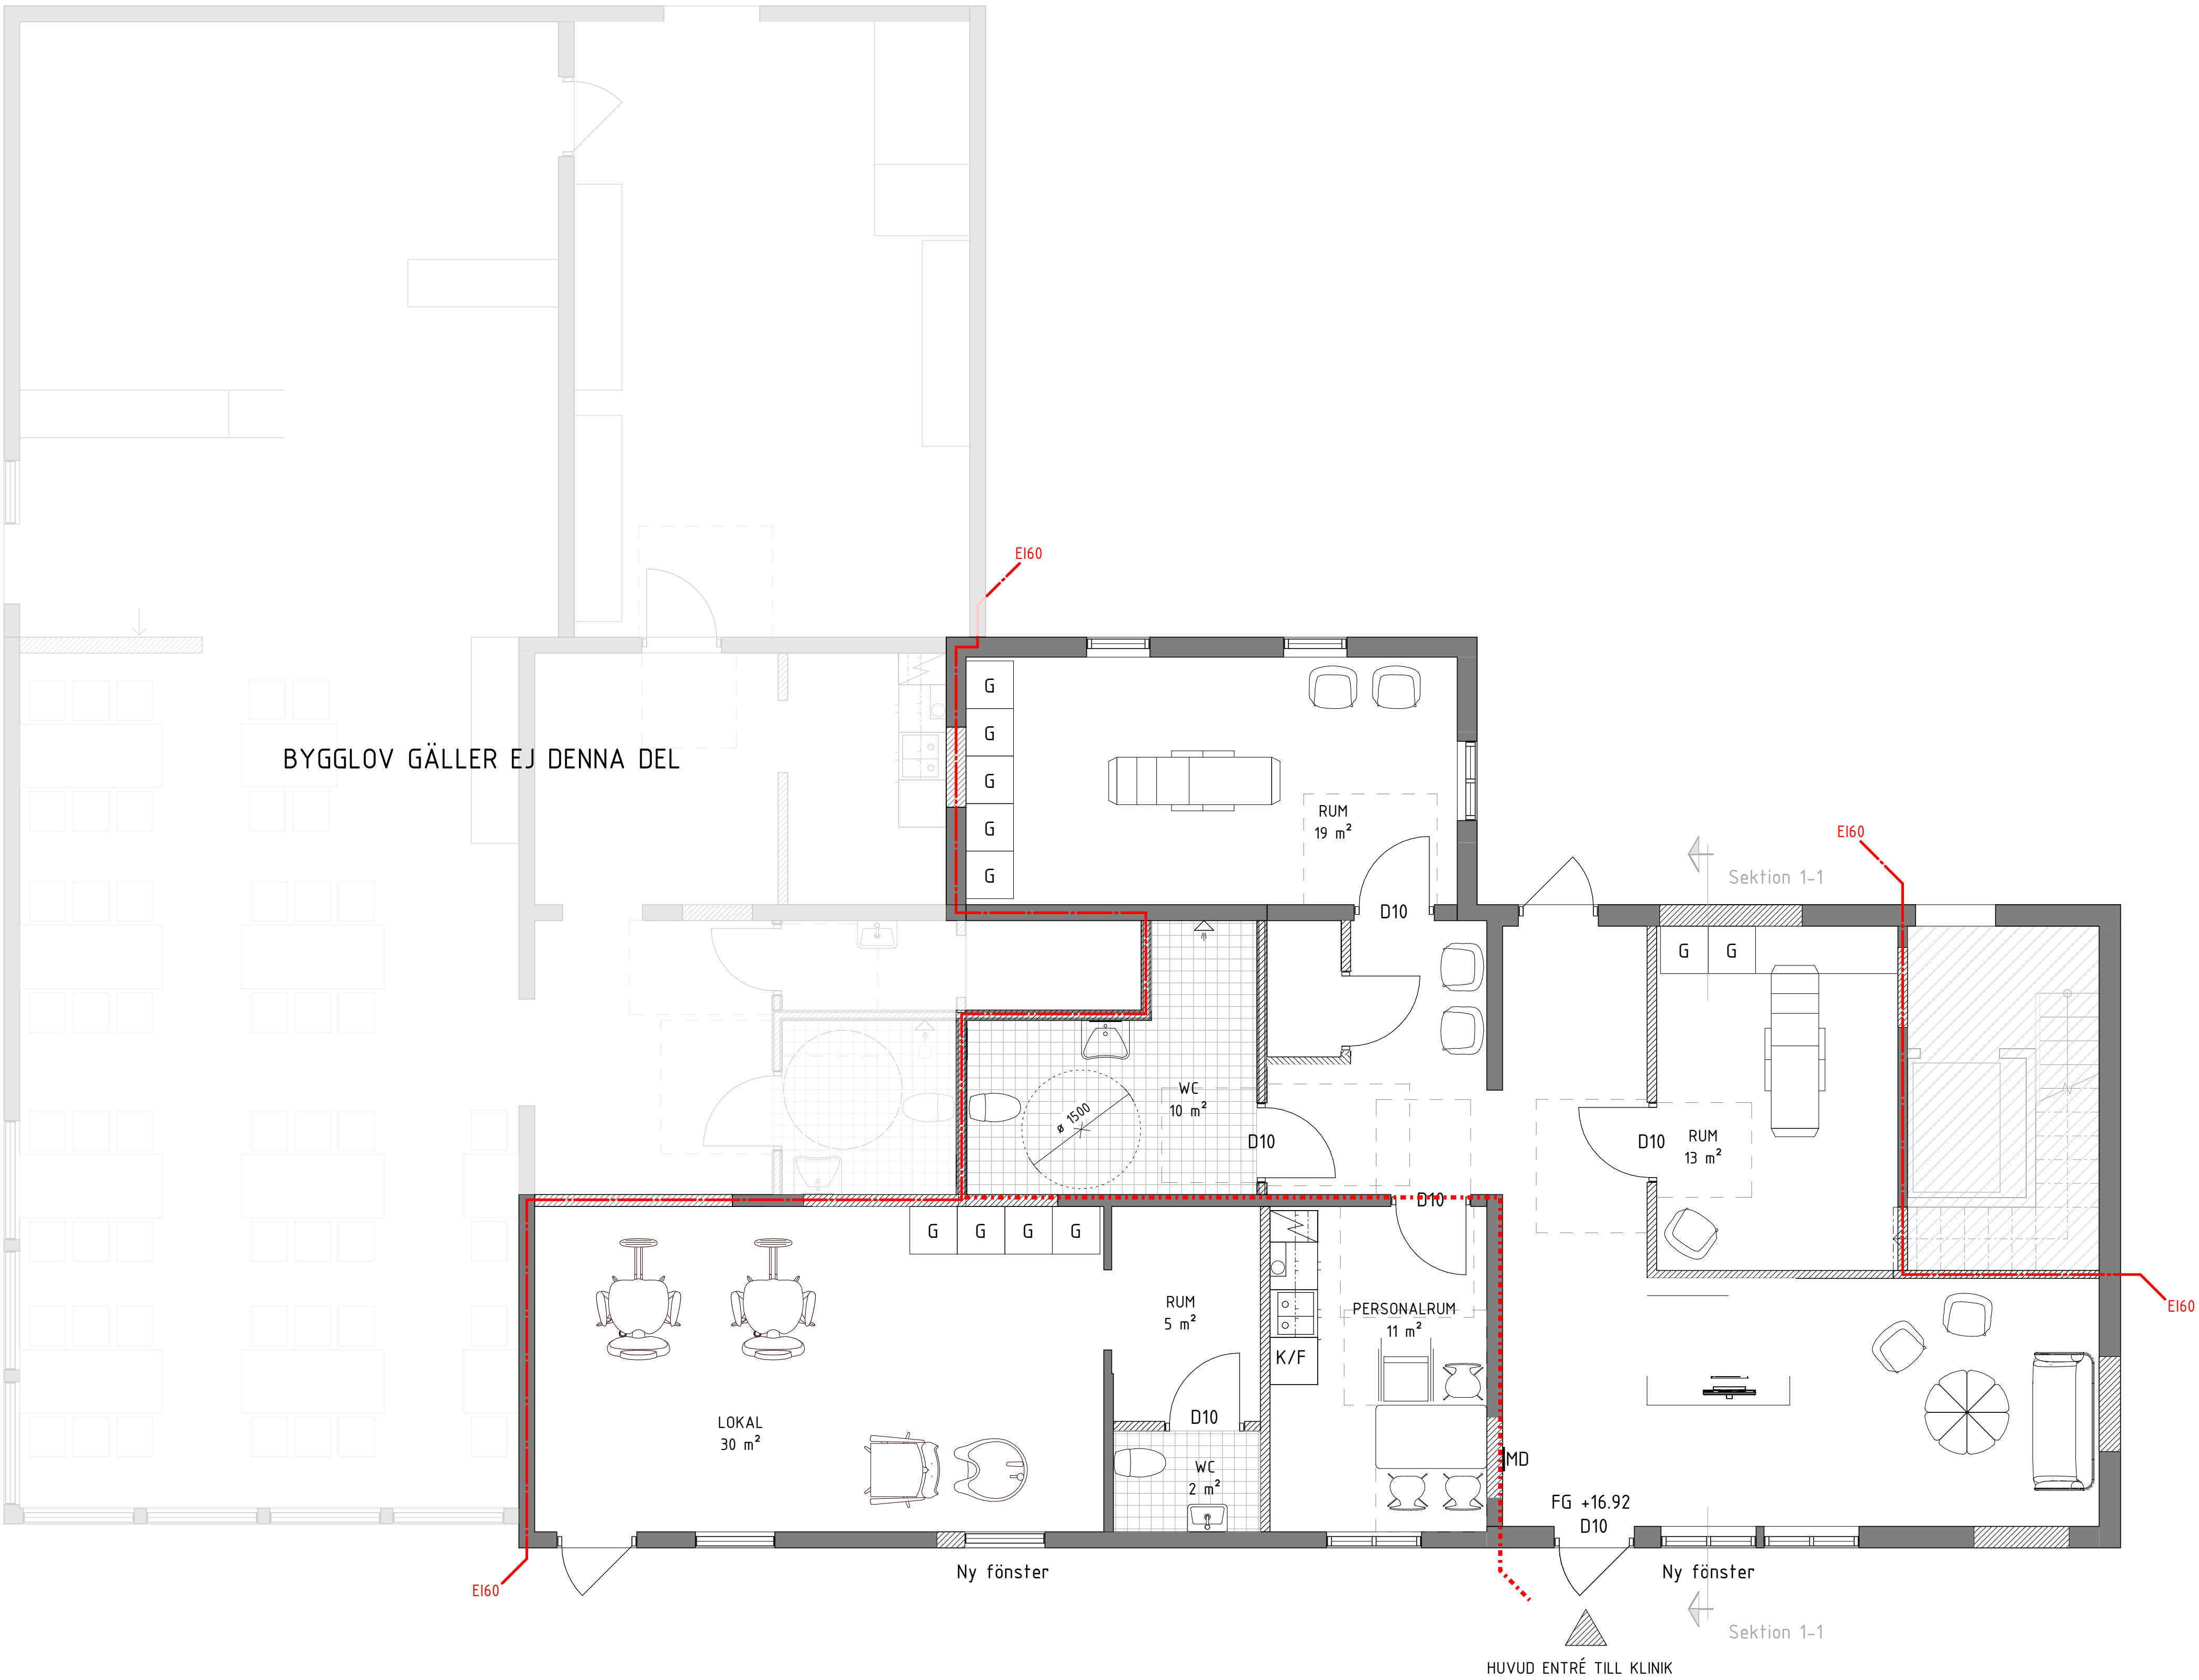

Entréplan

1 : 50

0 0,5 1 1,5 2 2,5 3 3,5 4 4,5 5m  
SKALA 1:50

