


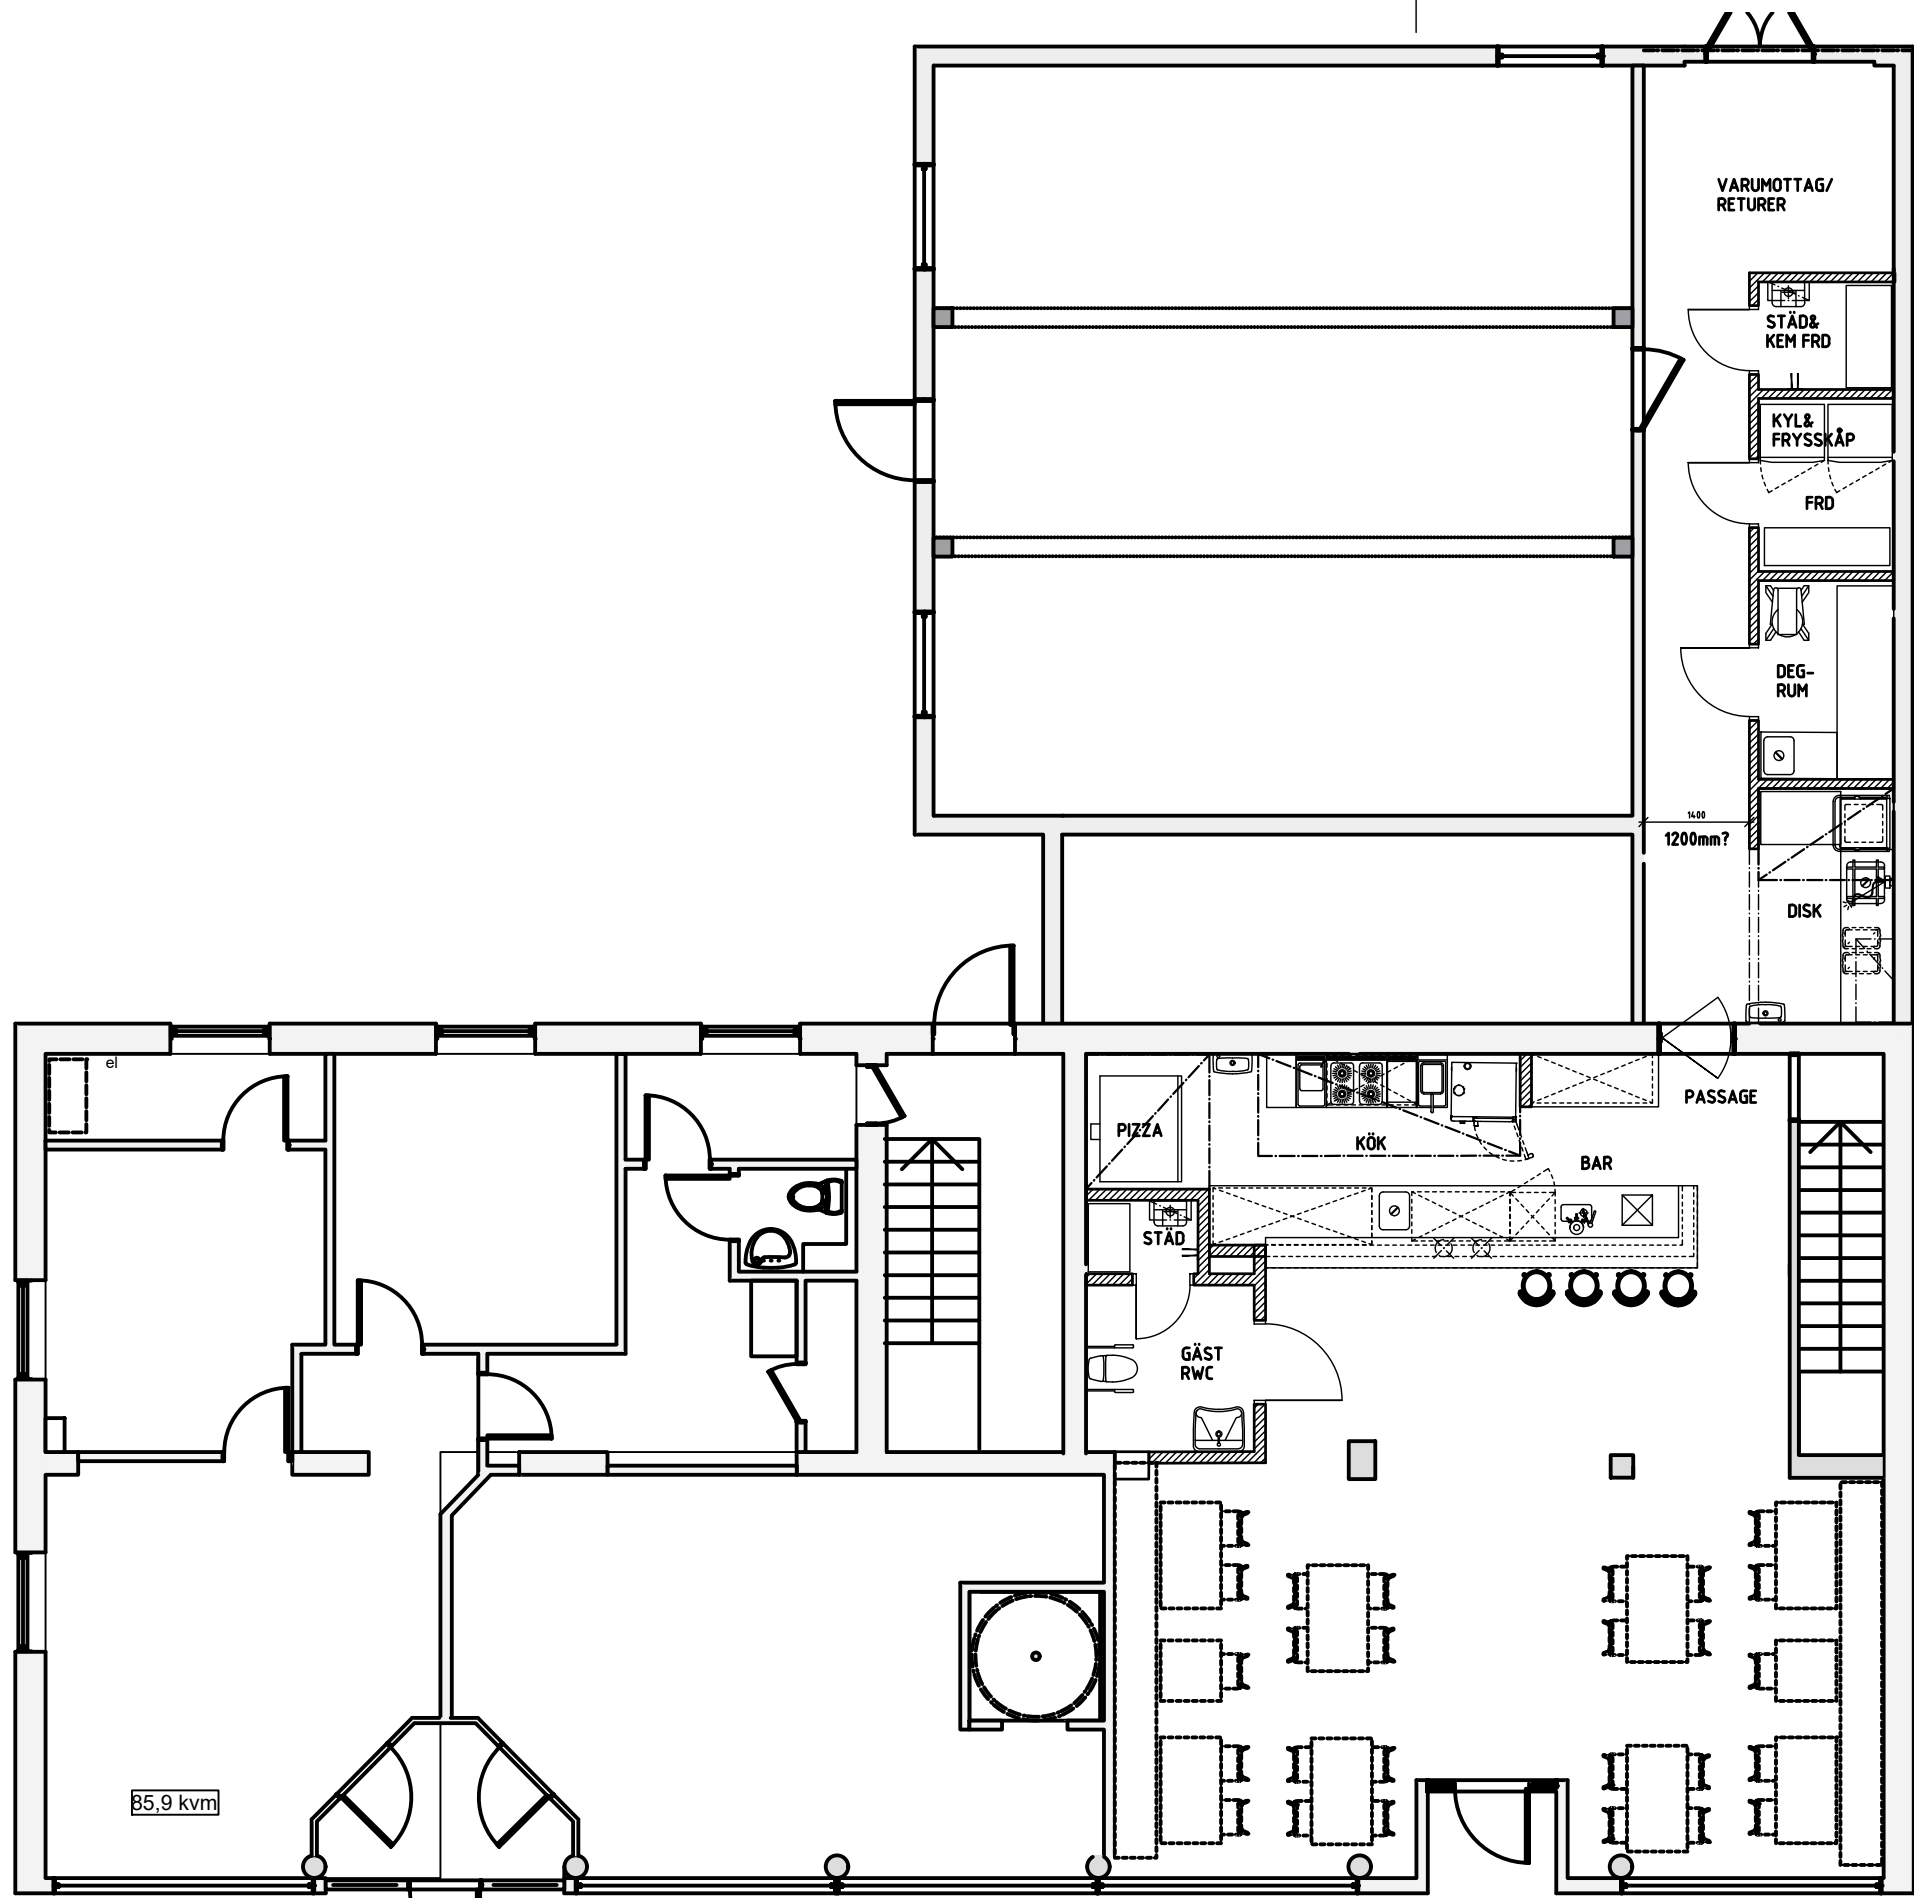


Pizzeria Nynäs  
3035

SKISS-ALT.3  
2021 02 05

JB

SKALA 1:100 (A3)

METER

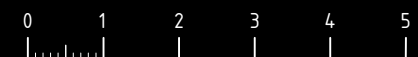

KÖKSPENNAN

Denna handling är Kökspennan AB egendom. Skyddad av lagen om upphovsmanrätt. Den får ej, utan vårt skriftliga medgivande, i delar eller i sin helhet uppgivas för eller användas av konkurrerande företag eller annan obehörig person.