


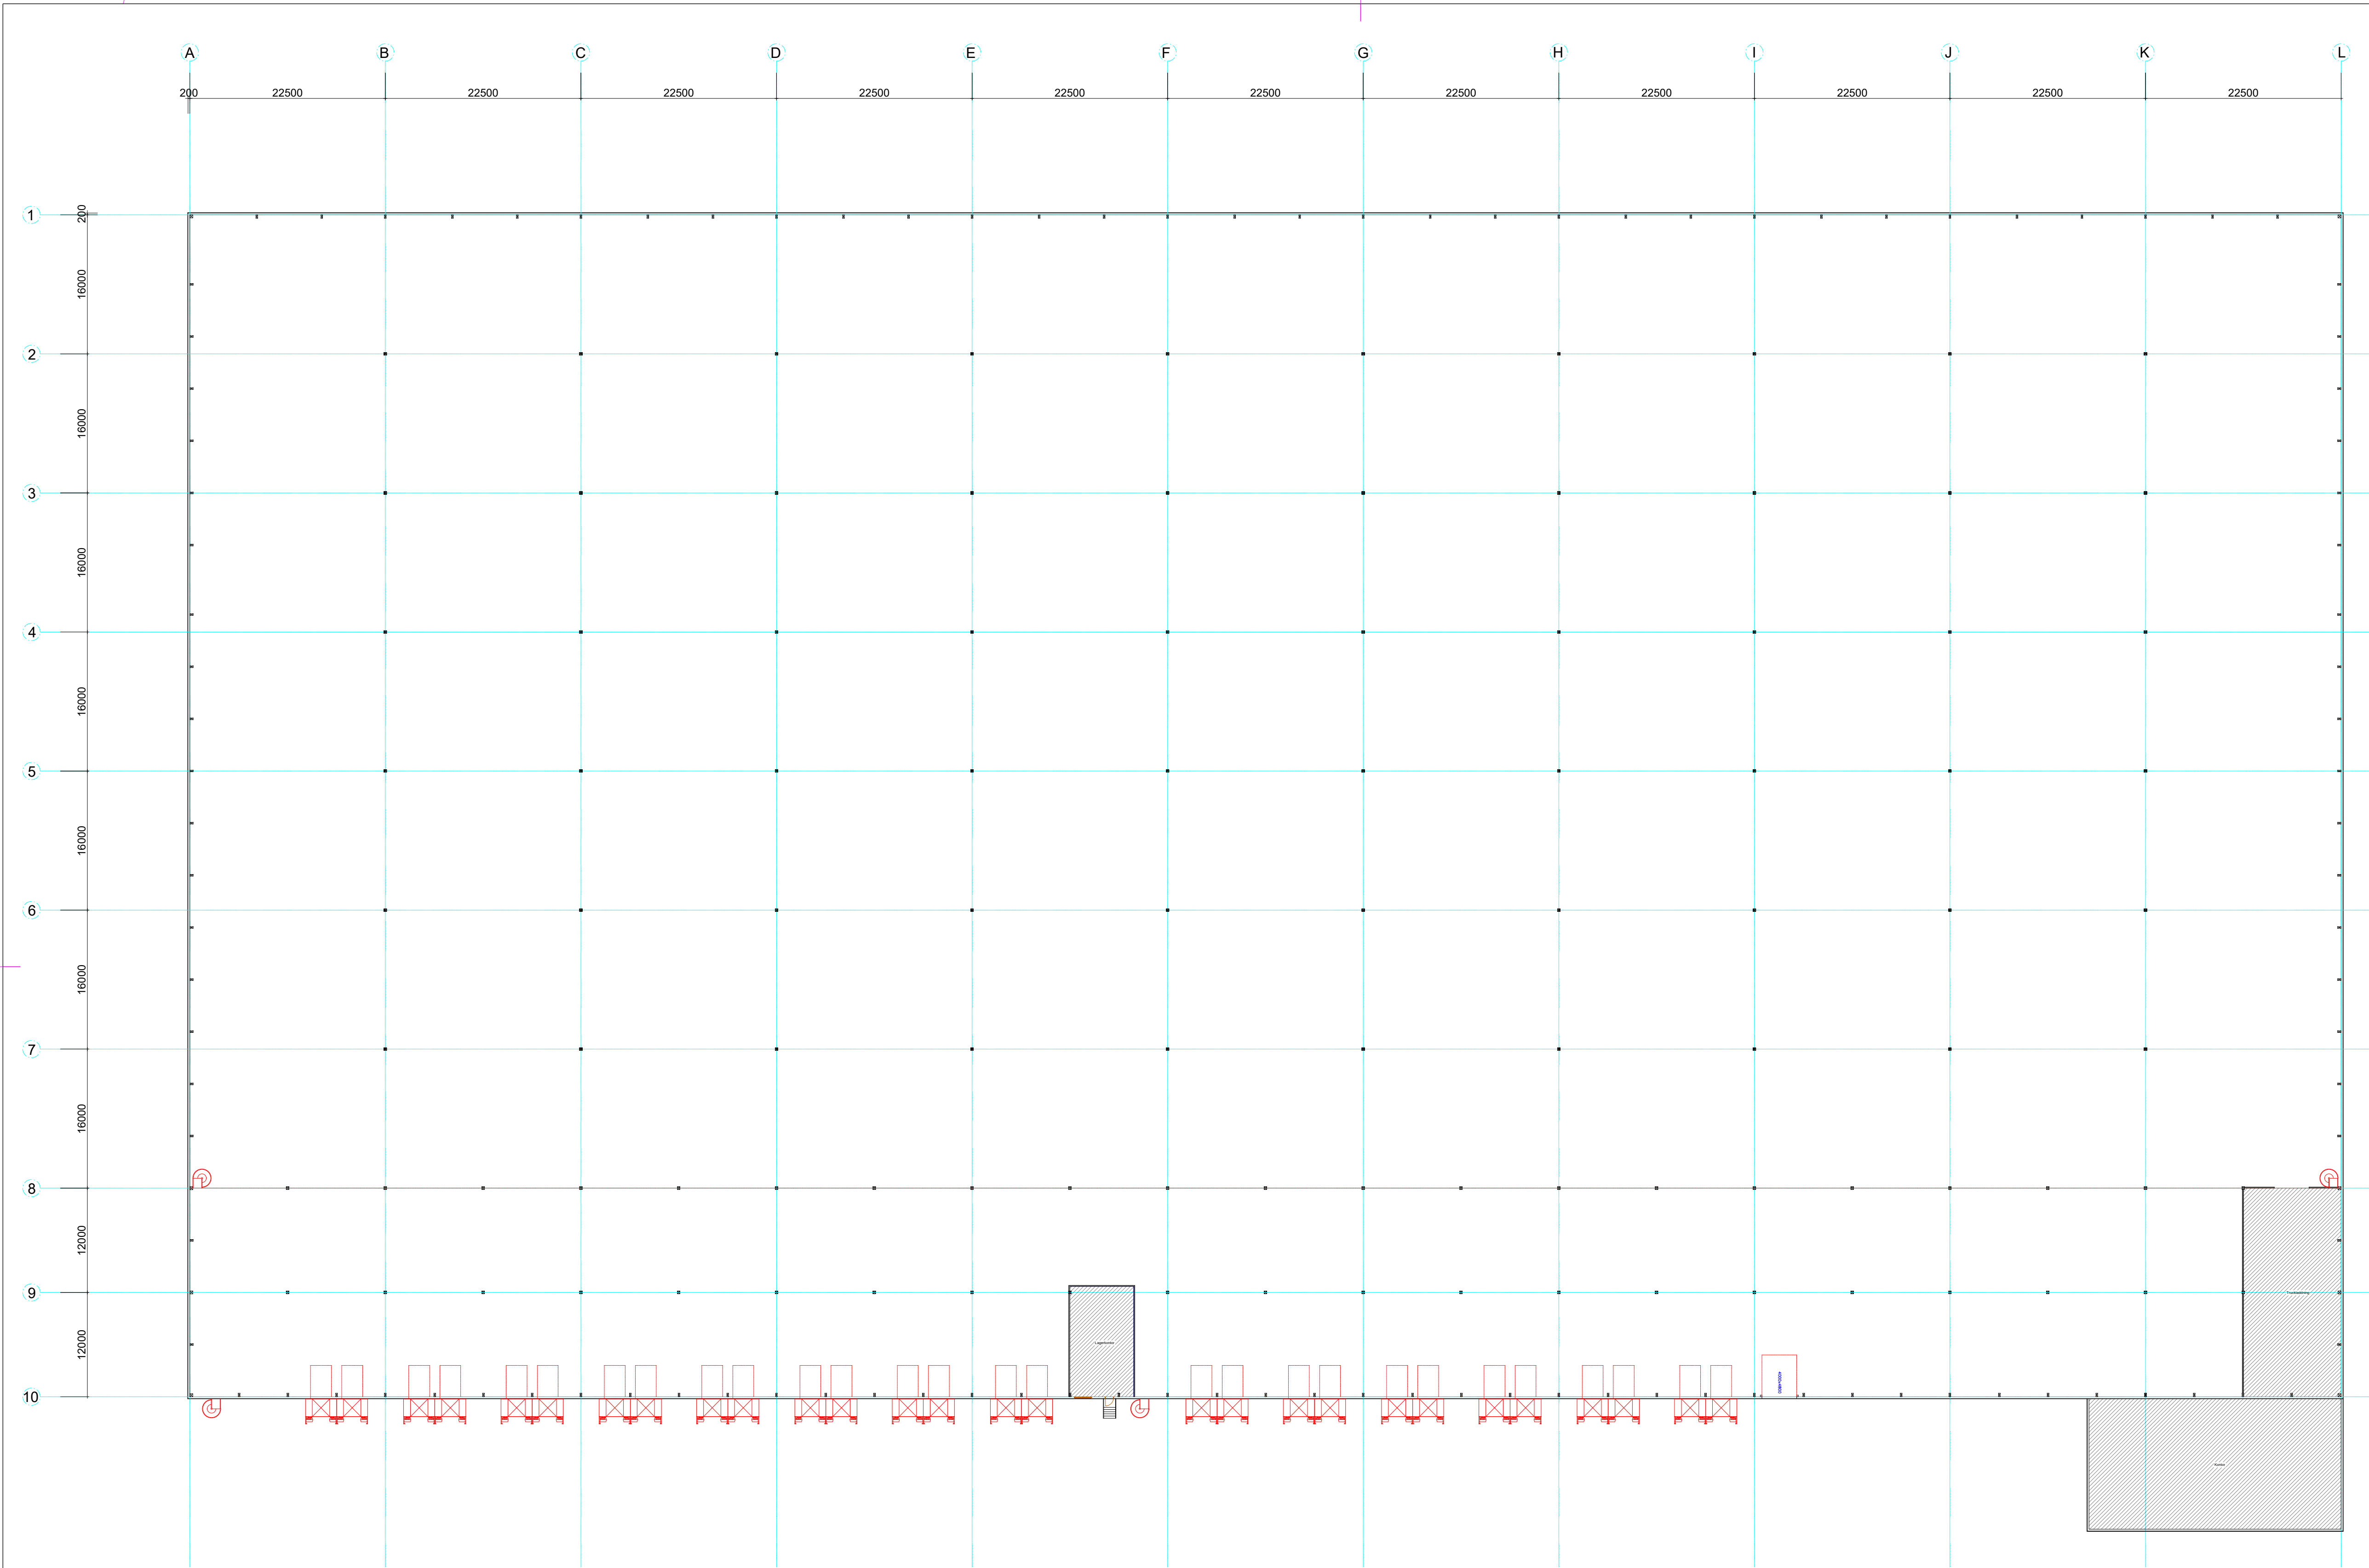

BET	ANT	ÄNDRINGEN	AVSER	SIGN	DATUM
UTVECKLING					
CH SQUARE					
Norra Strandgatan 5A			Tel: 070-311 12 16		
523 44 Ulricehamn					
UPPDRAG NR		RITAD AV		HANDLÄGGARE	
		Henrik Sandahl			
DATUM		ANSVARIG			
2024-08-07					
Kjula Åstorp 2:2					
Eskilstuna Kommun					
Plan					
OBJEKT NR.		RITAD I DATOR		PROGRAM/RELEASE	
SKALA		NUMMER			I BET
1:400		A 10:01			