




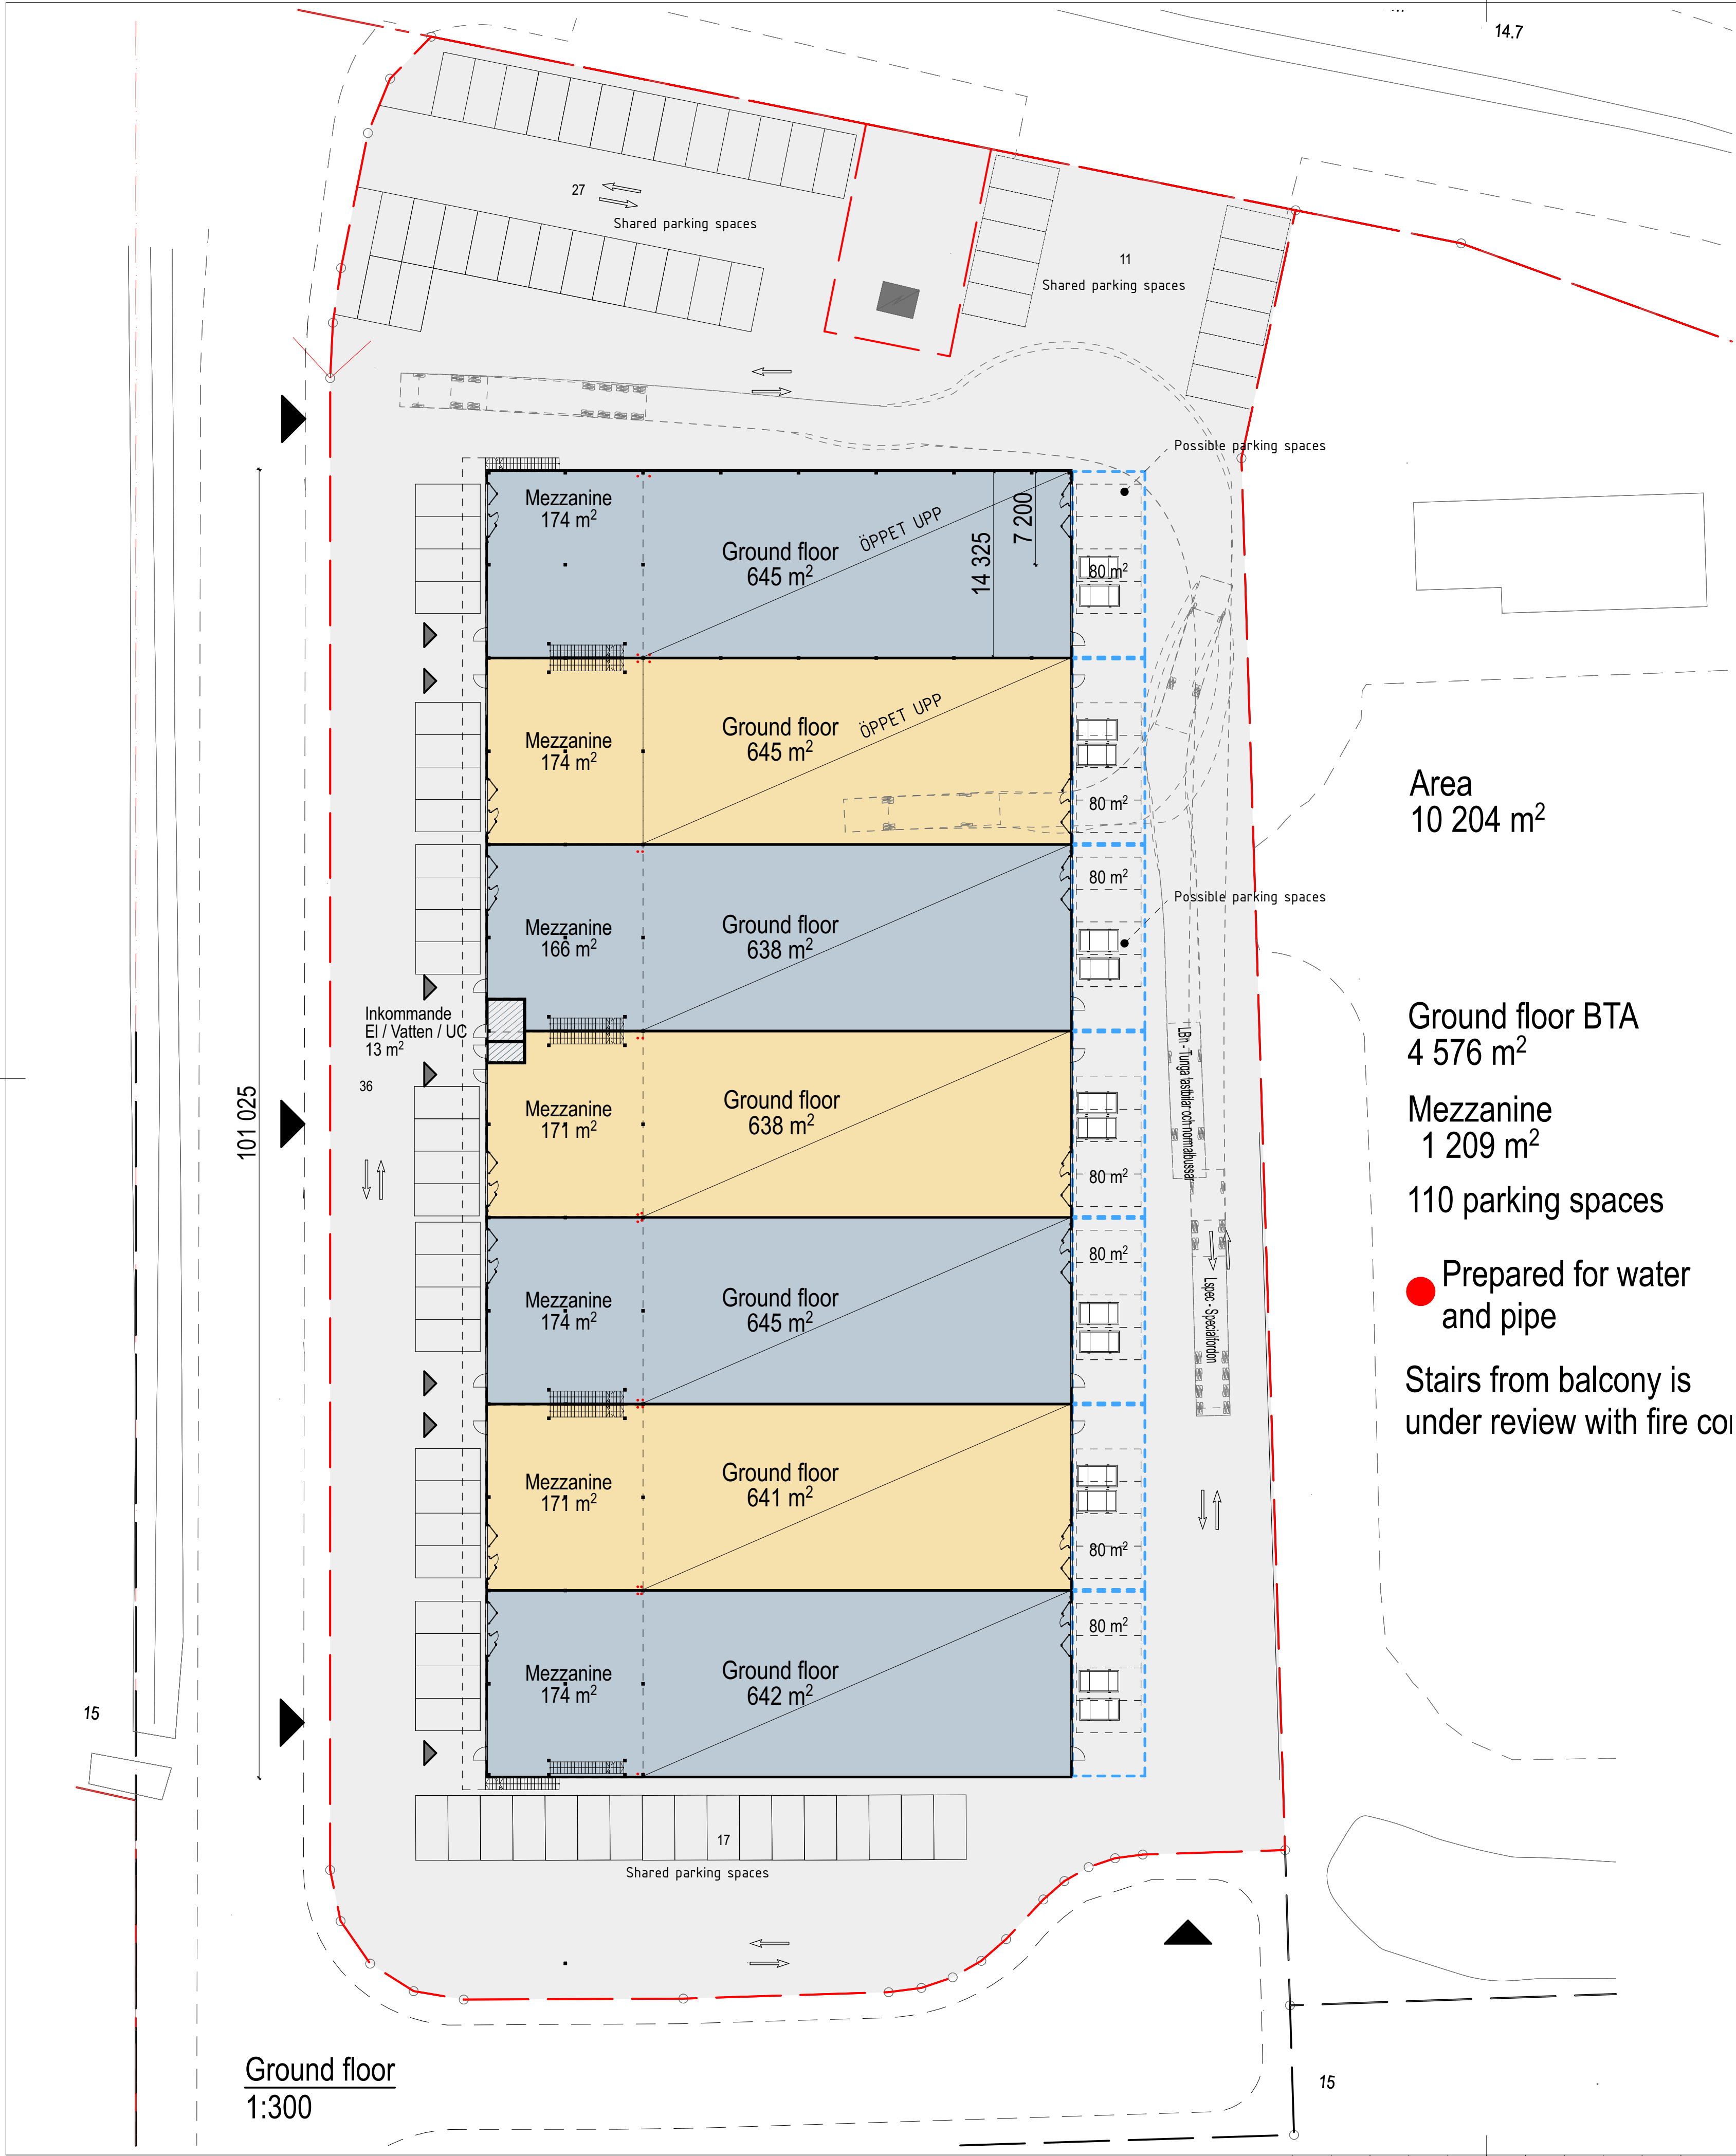


Section
1:300

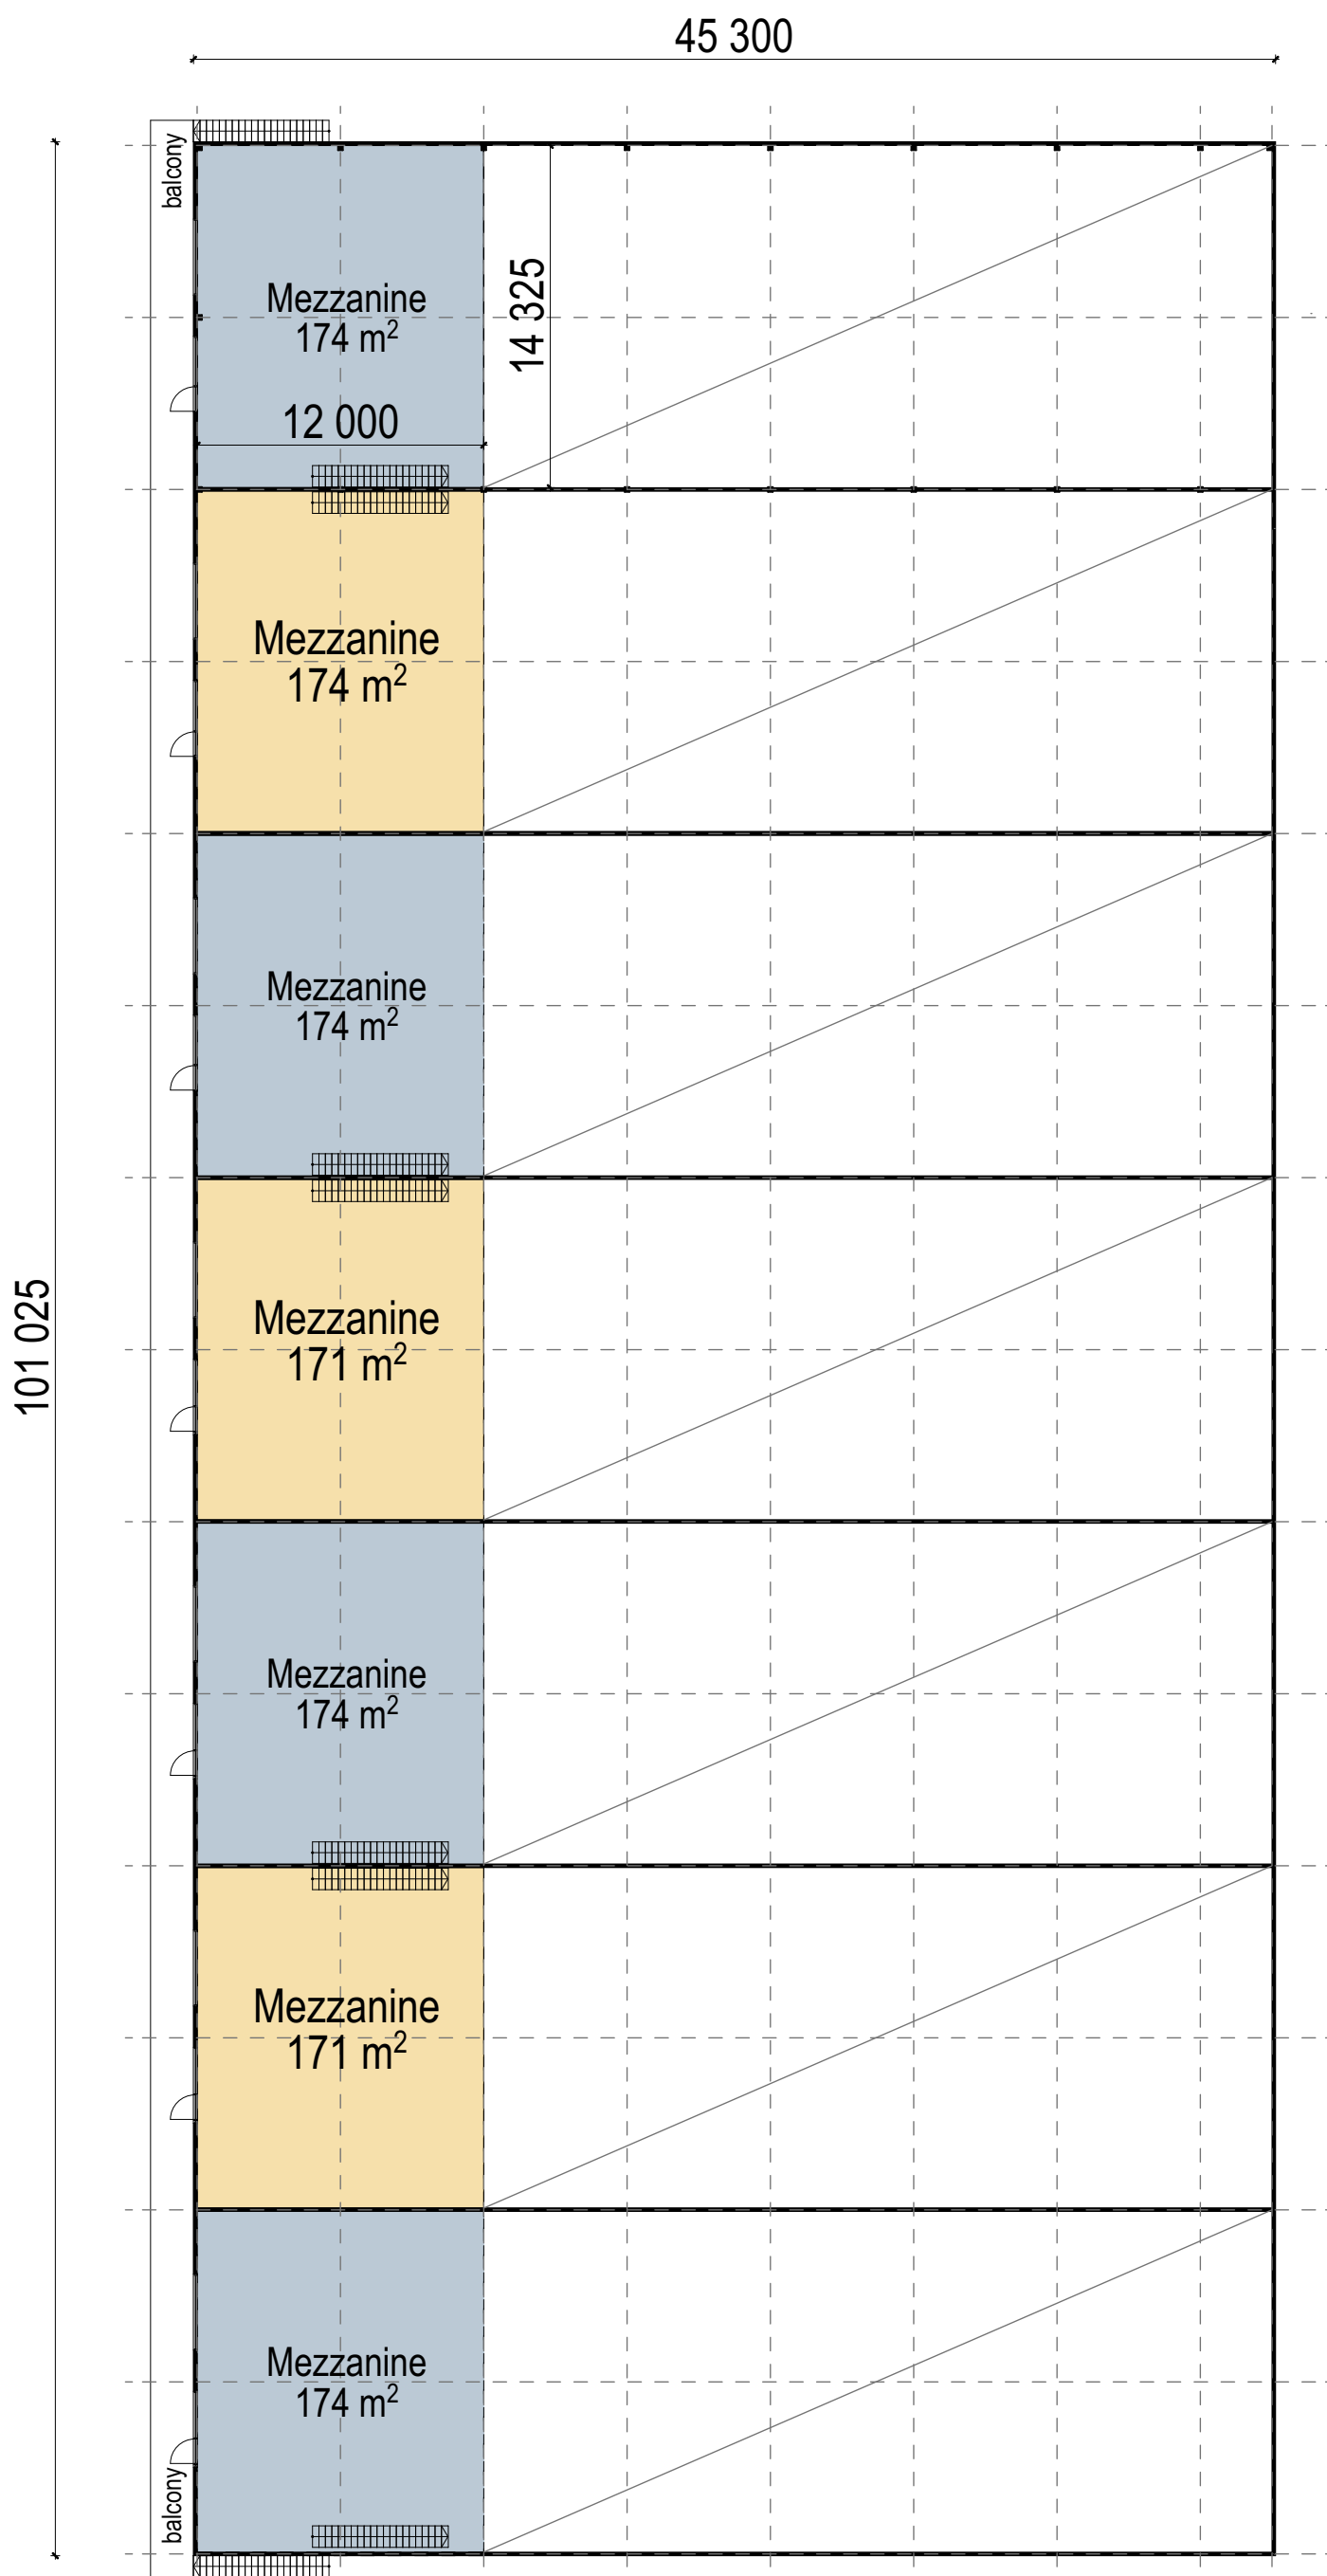

Mezzanine
1 209 m²

Mezzanine
1:300

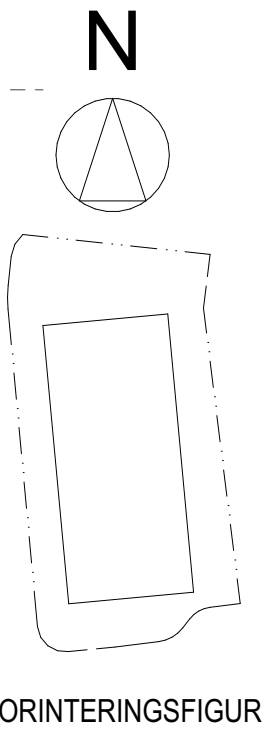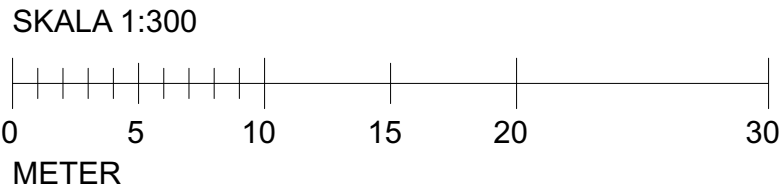

2025-06-26

BET	ANT	ÄNDRING AVSER	DATUM	SIGN
SKISSHANDLING				
DANMARKS-SÄBY 6:24				
VENCOM				
P				
A	Metod Arkitekter AB	Tfn 018-12 09 05		
K				
V				
Vs				
Va				
E				
Br				
G				
M				
UPPDRAG NR	RITAD AV	HANDLÄGGARE		
1288-1	TH	TH		
DATUM	ANSVARIG			
2025-06-25	PT			
ENTREPRENÖRSHUS A-40-1-100 Planer				
SKALA	NUMMER	BET		
1:300/A1				