



FÖRKLARINGAR:

Alla mått i mm  
Plushöjder anges i meter enl. RH 2000

----- Förslag hur kan  
entresolplan ser ut

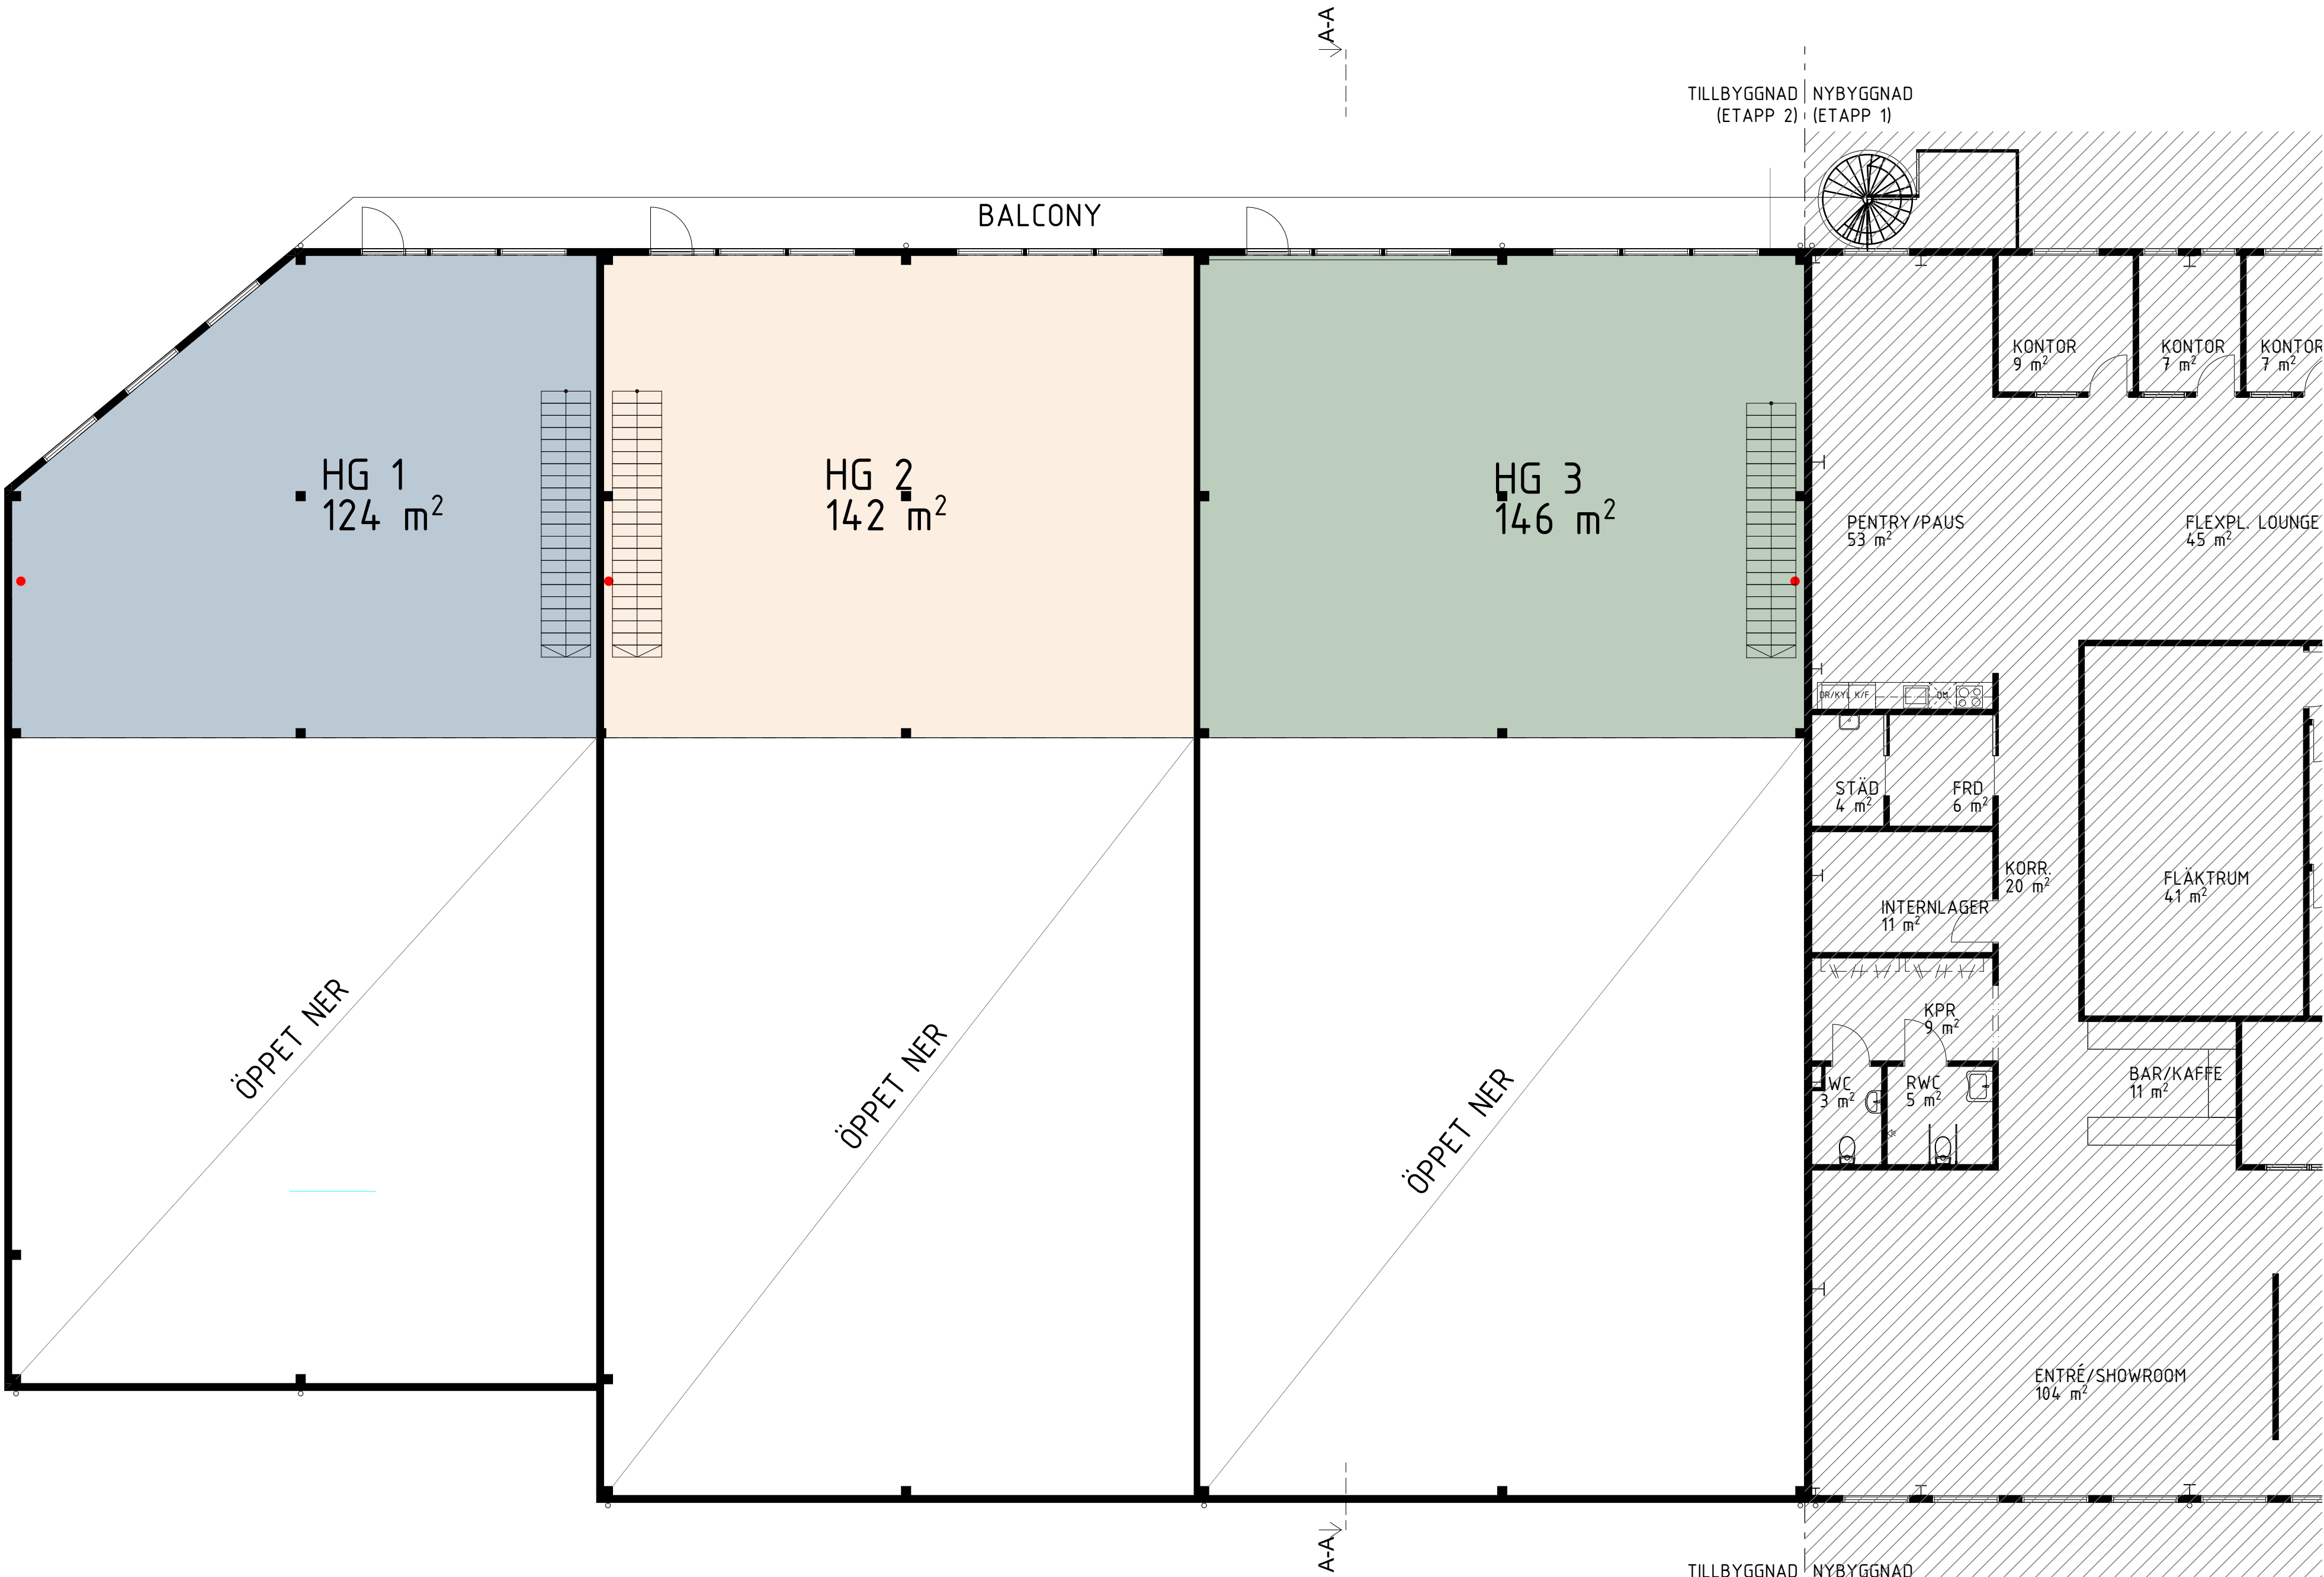

PLAN 2 Mezzanine  
1:100

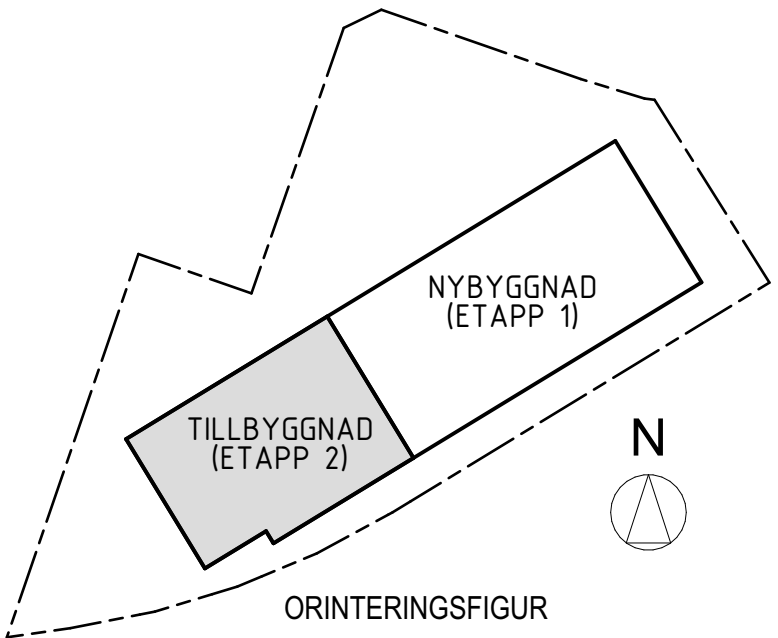

2025-06-26

|                                           |            |               |            |             |
|-------------------------------------------|------------|---------------|------------|-------------|
| BET                                       | ANT        | ÄNDRING AVSER | DATUM      | SIGN        |
|                                           |            |               |            |             |
| FYRISLUND 11:5<br>TILLBYGGNAD,<br>UPPSALA |            |               |            |             |
| VENCOM                                    |            |               |            |             |
| P                                         |            |               |            |             |
| K                                         |            |               |            |             |
| V                                         |            |               |            |             |
| Vs                                        |            |               |            |             |
| Va                                        |            |               |            |             |
| E                                         |            |               |            |             |
| Br                                        |            |               |            |             |
| G                                         |            |               |            |             |
| M                                         |            |               |            |             |
| UPPDRAG NR                                | 1287-1     | RITAD AV      | CG/TH      | HANDLÄGGARE |
| DATUM                                     | 2025-06-09 | ANSVARIG      | PT         | POT         |
| ENTREPRENÖRSKUS<br>PLAN 2                 |            |               |            |             |
| SKALA                                     | 1:100/A1   | NUMMER        | A-40-1-120 | BET         |