

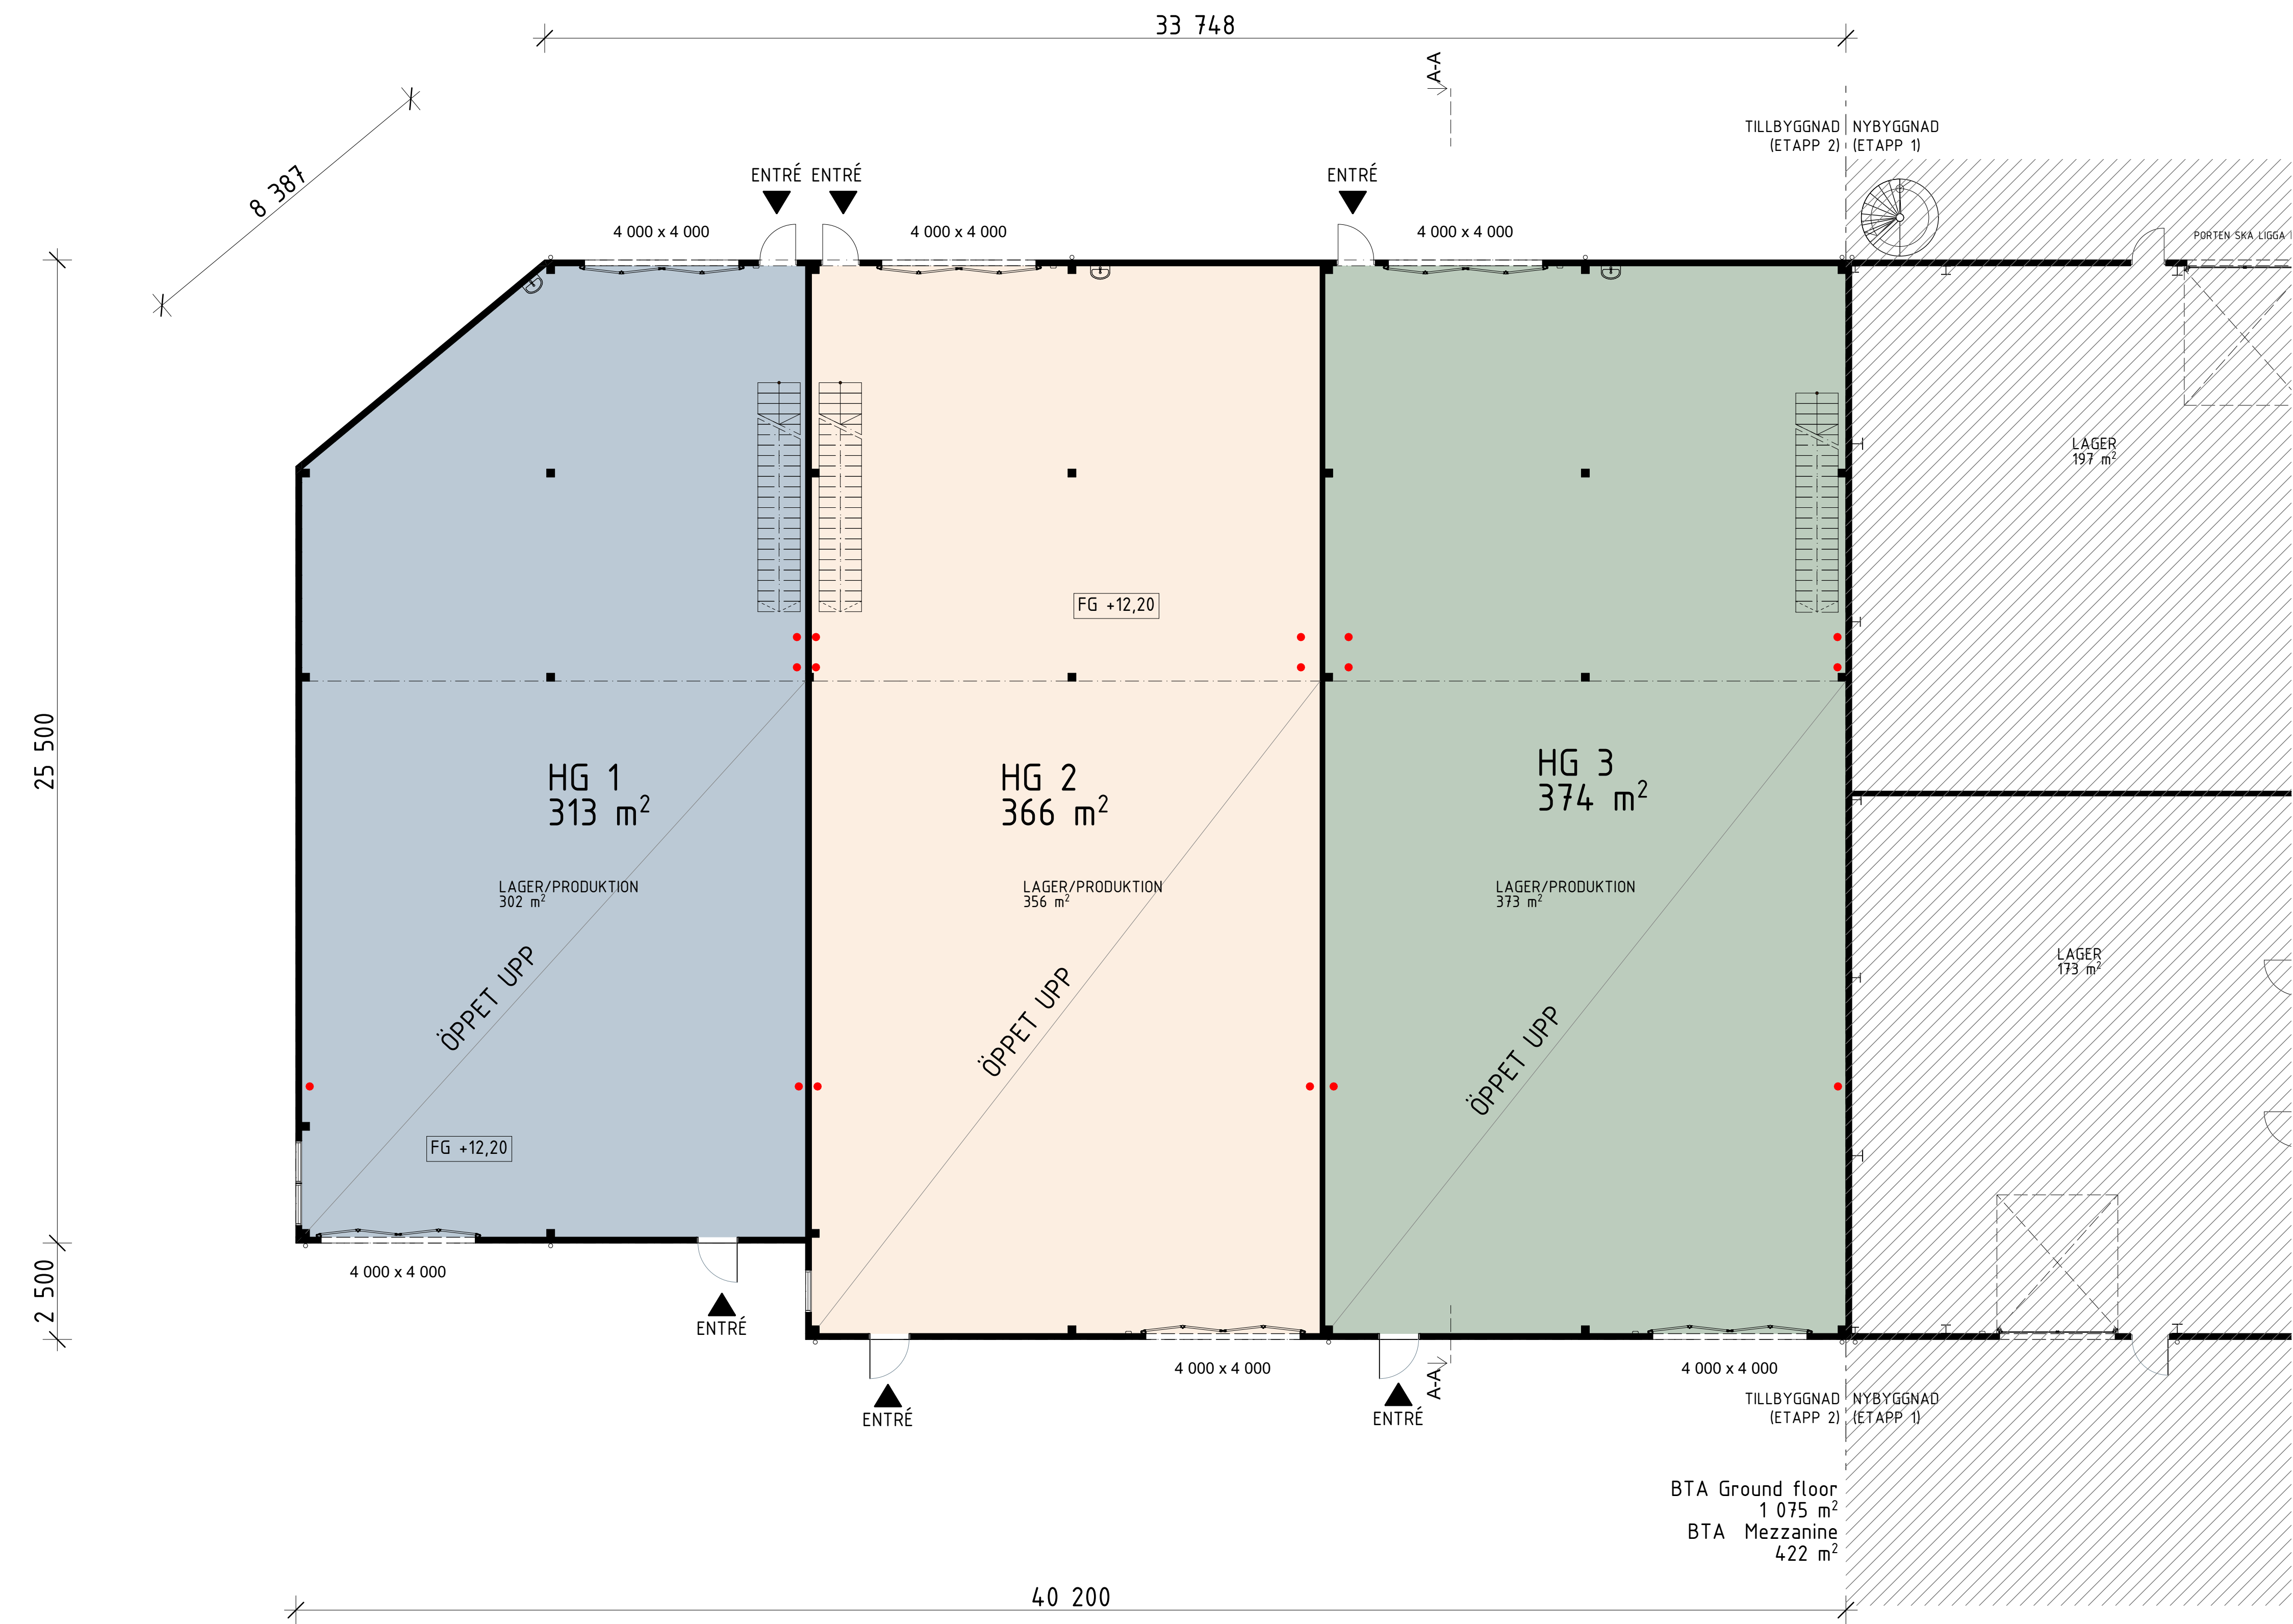


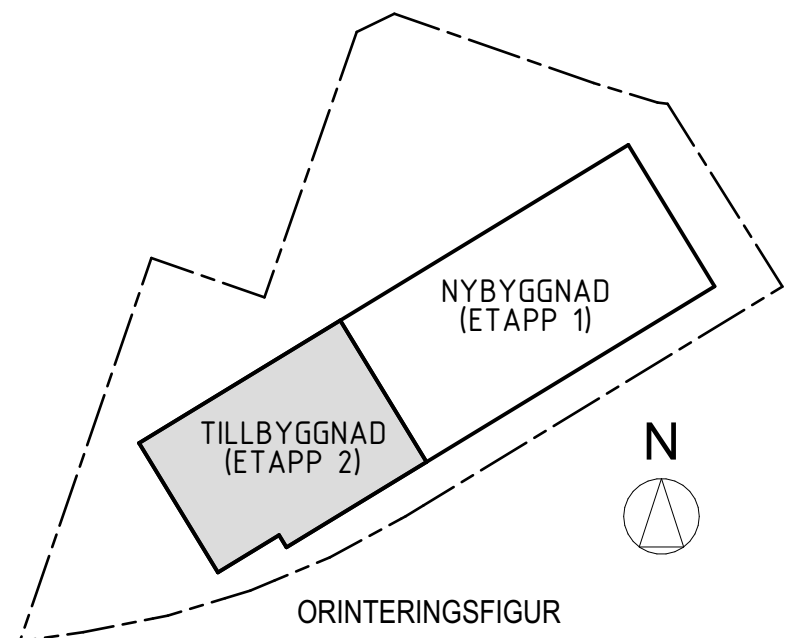

PLAN 1 Ground floor
1:100

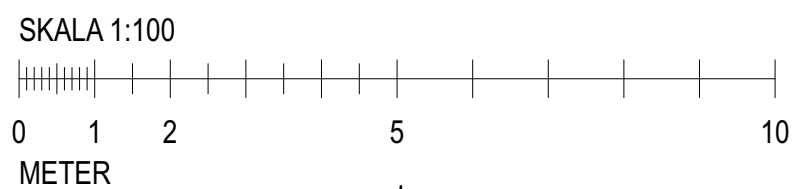

FÖRKLARINGAR:

Alla mått i mm
Plushöjder anges i meter enl. RH 2000

2025-06-26

BET	ANT	ÄNDRING AV/SER		DATUM	SIGN
FYRISLUND 11:5 TILLBYGGNAD, UPPSALA					
VENCOM					
P					
K Metod Arkitekter AB Tfn 018-12 09 05					
V					
Vs					
Va					
E					
Br					
G					
M					
UPPDRAG NR 1287-1		RITAD AV CG/TH		HANDLÄGGARE POT	
DATUM 2025-06-09		ANSVARIG PT			
ENTREPRENÖRSHUS PLAN 1					
SKALA		NUMMER		BET	
1:100/A1		A-40-1-100		.	