
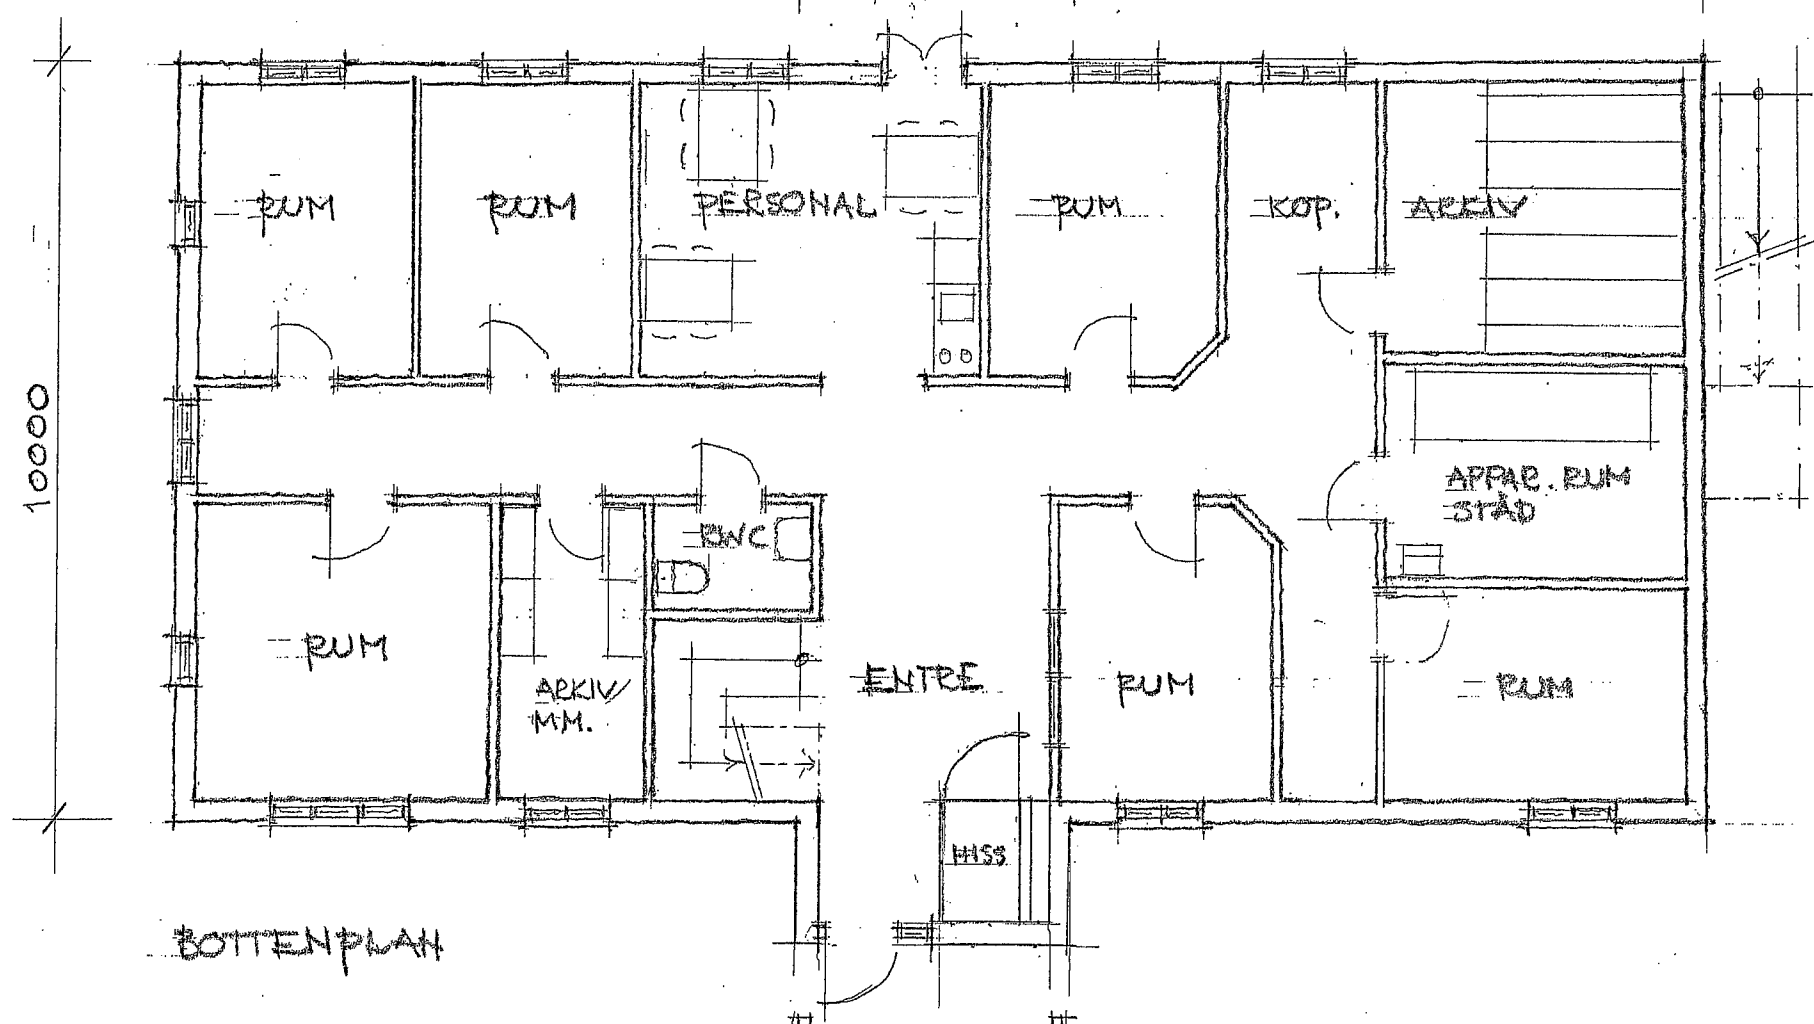


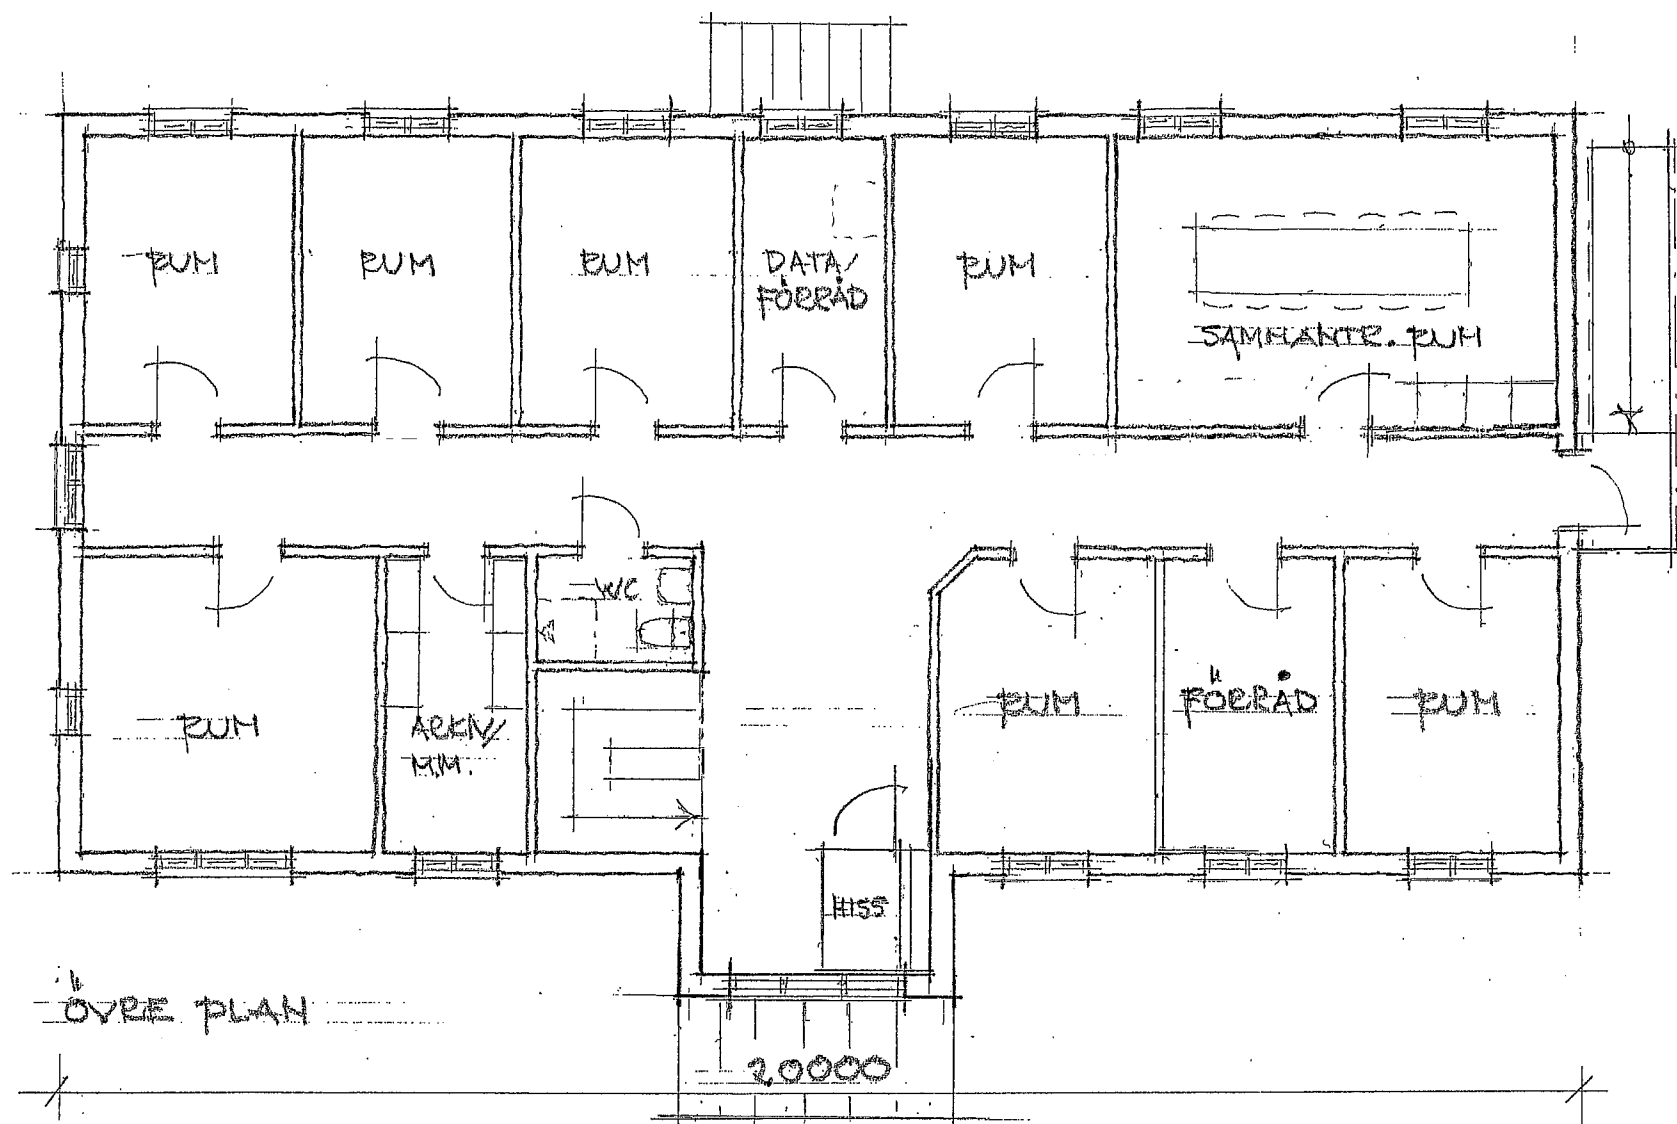

REV. A ENTRE, HISS 071001

STRANDEN 45:2

NYBYGGNAD AV KONTORSHUS

PLANER SKALA 1:100

MORA 070601/3pim L. Burcher