


FIRKLARINGAR


- BRANDTEKNISK KLASS EI-60
UTRYMNINGSSKYLTAR
- UT
- EI-130 BRANDKLASSADE DÖRRAR OCH PARTIER
STPR
STUPR?R
- BRANDPOST
- BRP

L?GE AV R?CKESSTOLPAR

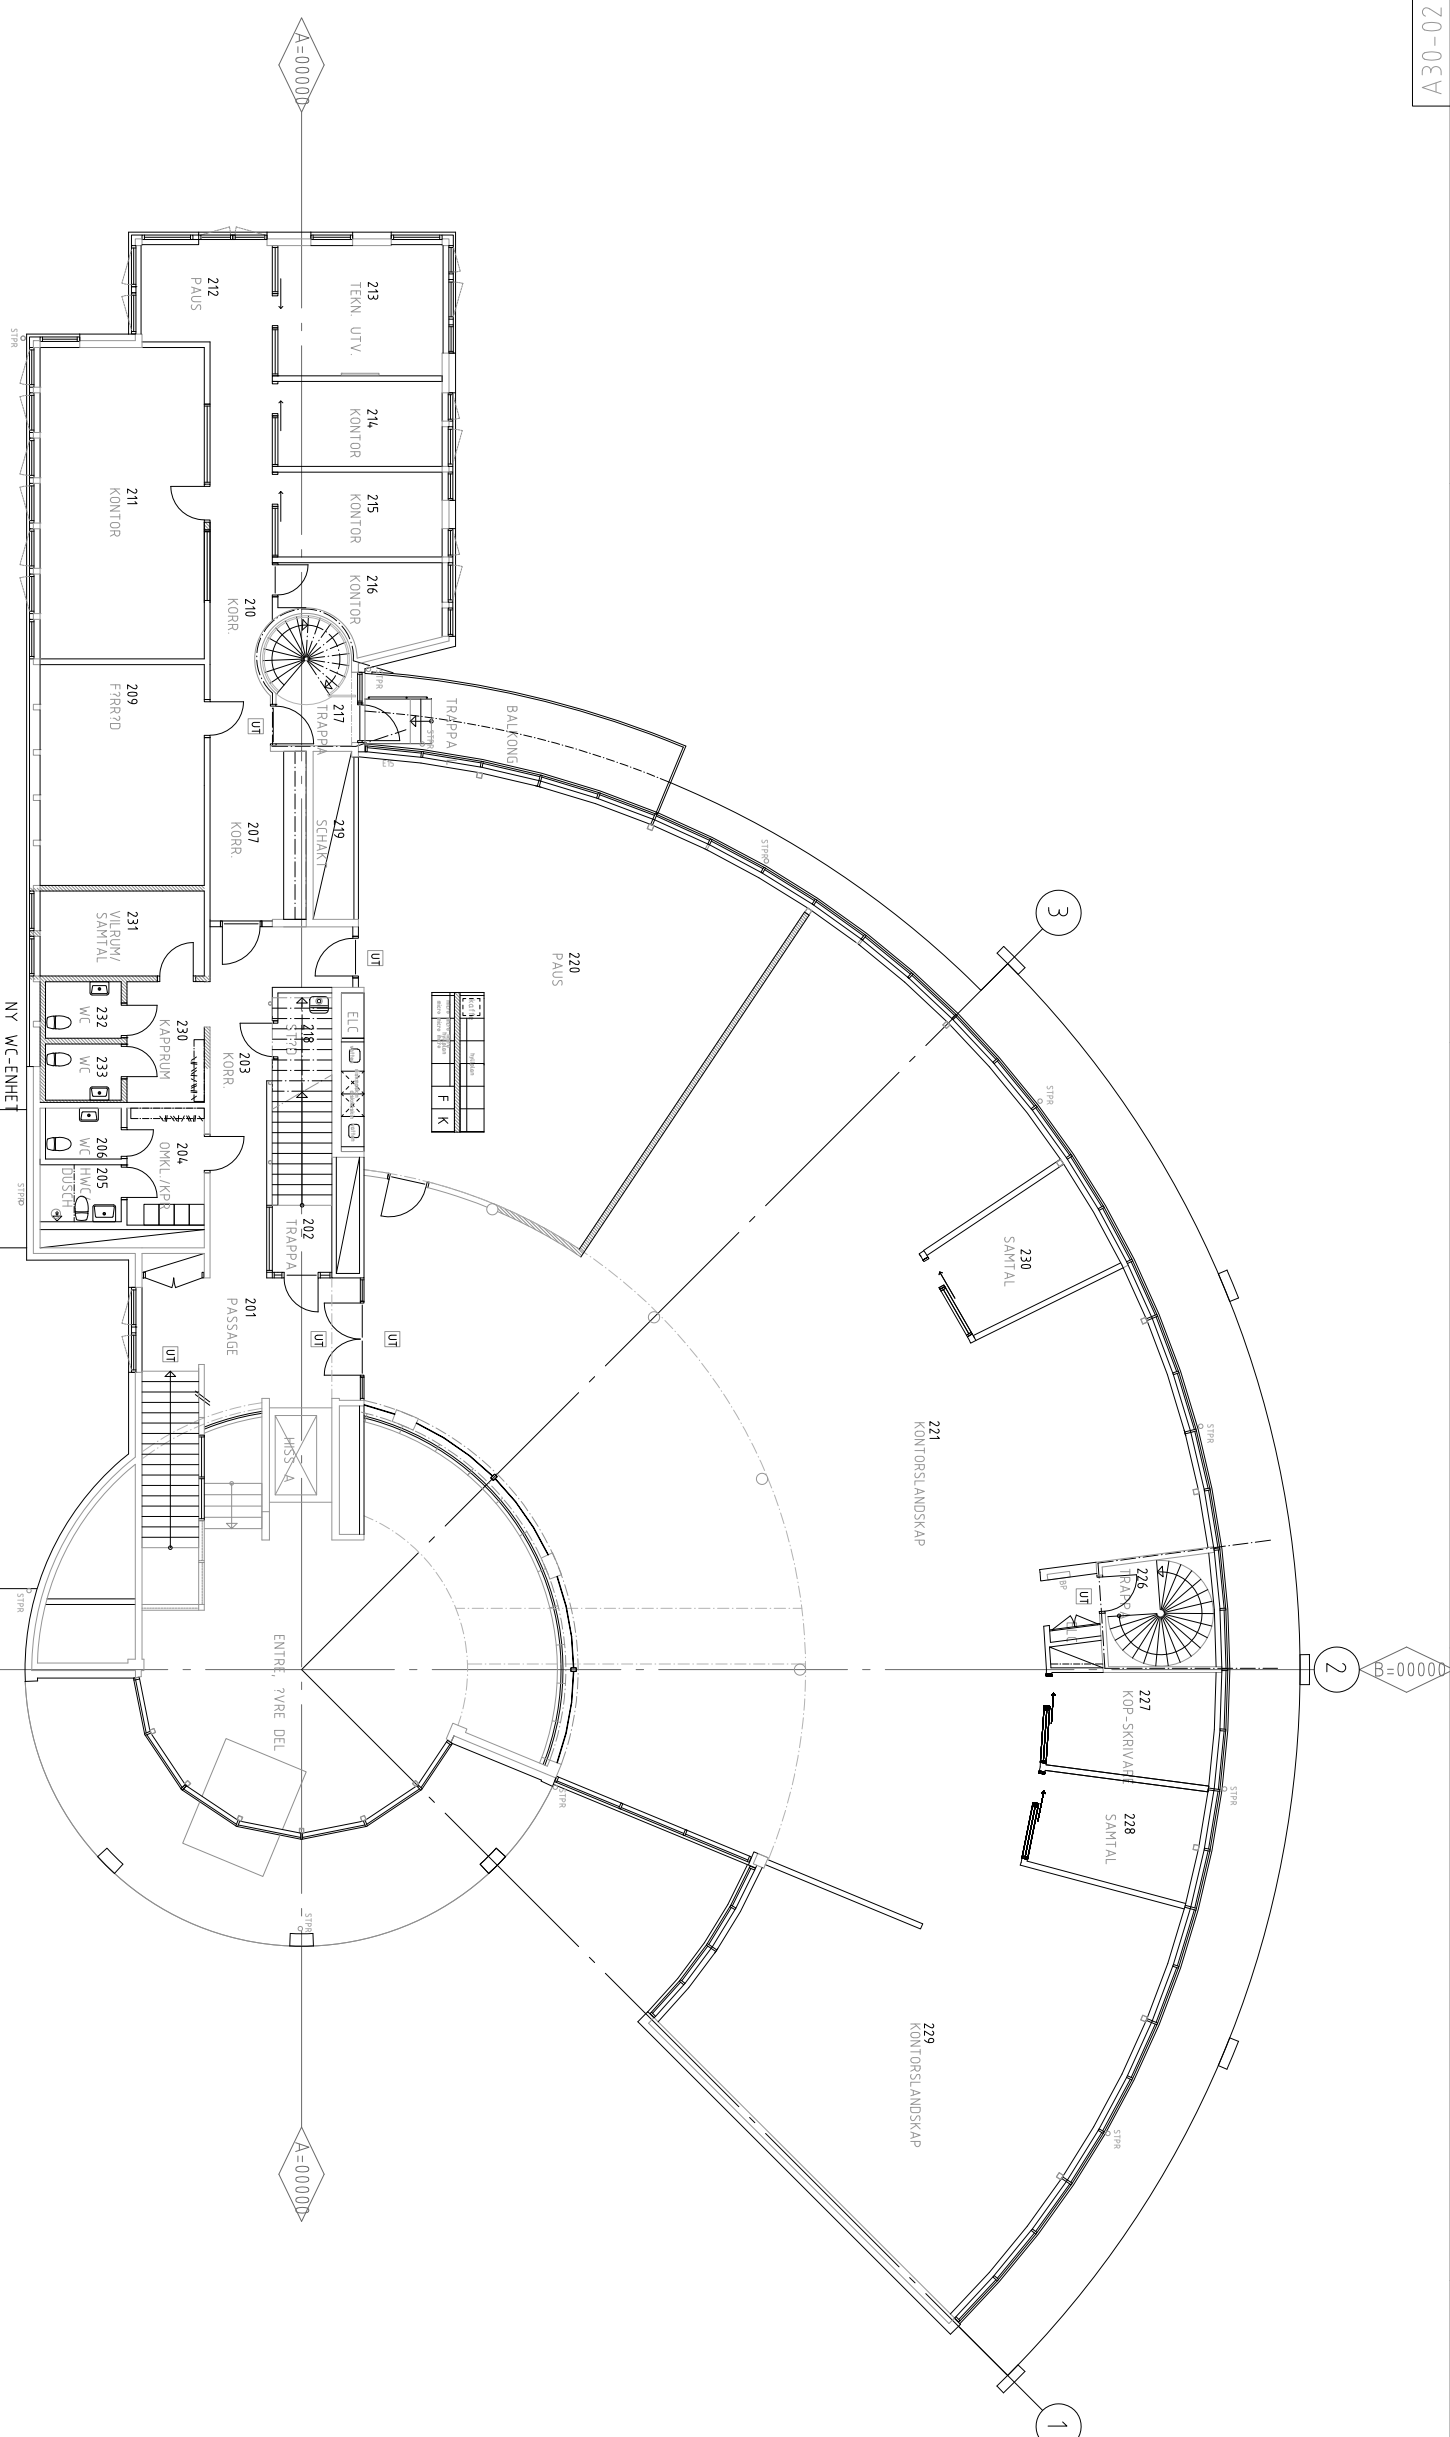

PLAN 2

METER

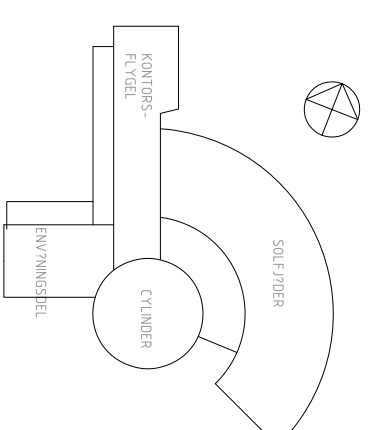

BET	ANT	ANMÄRKNEN AGER	SÖN	DATUM
2023-05-16				
KV. UTBLICKEN 1 KALMAR KOMMUN				
 anvaktat				
SÖRA VALLDATAN 79 382 31 KÄLLERÅSEN 59 25 FAX 04.				
UPPGIFTS NR	RIDD AV	HANDLIGARE		
5720A	AI	AI		
DATUM		ANSVARIG		
PLAN 2 SKALA 1:100 RITNINGSSNUMMER I BET A30-02				
REGISTRERKO				