

## FÖRKLARINGAR


Se ritning A-40.1-10.

### BRAND

- - - - - = Brandcellsgräns EI60
- - - - - = Brandcellsgräns EI120
- - - - - = Brandcellsgräns EI30
- E160... mm = Brandklass

## HÄNVISNINGAR

Tillbyggnad av plåthall (däckförråd) redovisas i sin helhet på separat ritning, nr A1, från hall-leverantören.

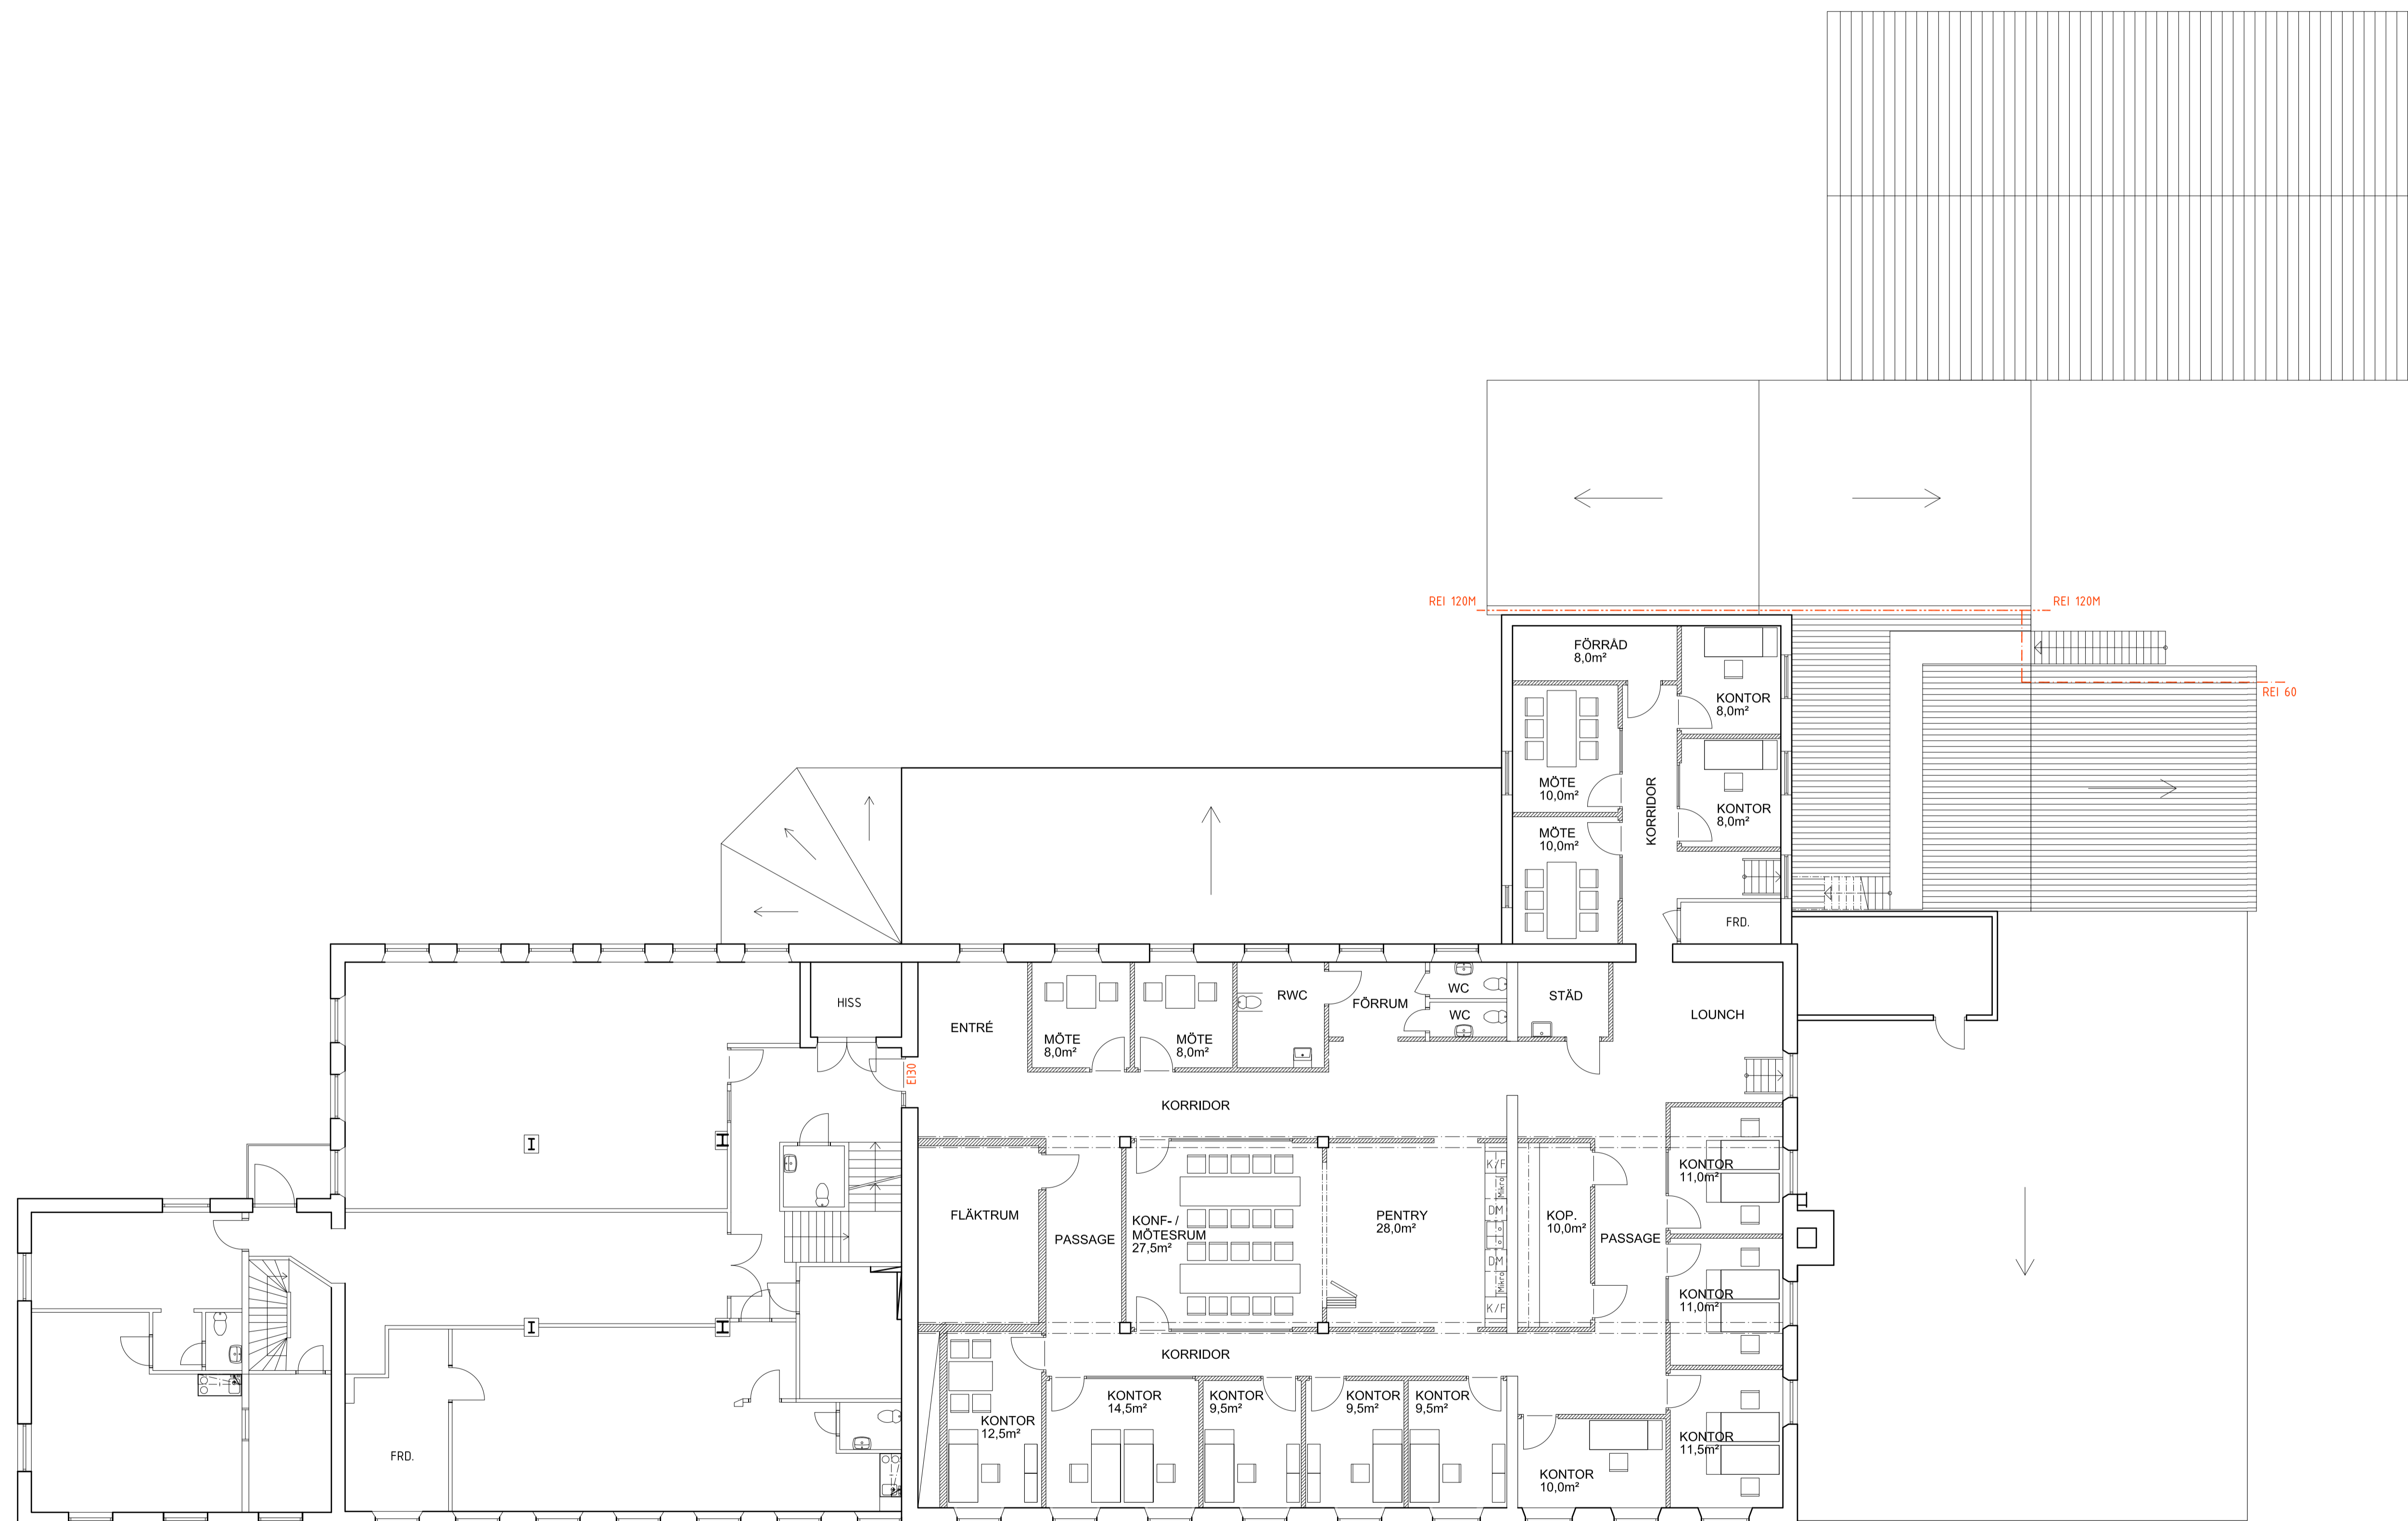

## ALTERNATIV 2

BET	ANT	ÄNDRINGEN AVSER	DATUM	SKÖT
			PH 2022-06-26	

PH 2022-06-26

GRUVAN 13

Linköping

**AHL DAHLÉN**  
Byggkonsult AB

Jordbruksgatan 13, 583 36 Linköping, Tel: 070-449 28 01

UPPDRAG NR	RITAD/KONSTR AV	HANDLÄGGARE
201812	HAD	HAD

DATUM	ANSVARIG
	H Ahl Dahlén

Till- och ombyggnad av industrifastighet

Blivande utseende

Plan 2, 1fr

SKALA	NUMMER	BET
A1: 1:100 A3: 1:200	A-40.1-20	

SKALA

NUMMER

BET

SKALA 1:100



METER