


XREF.
LAGER

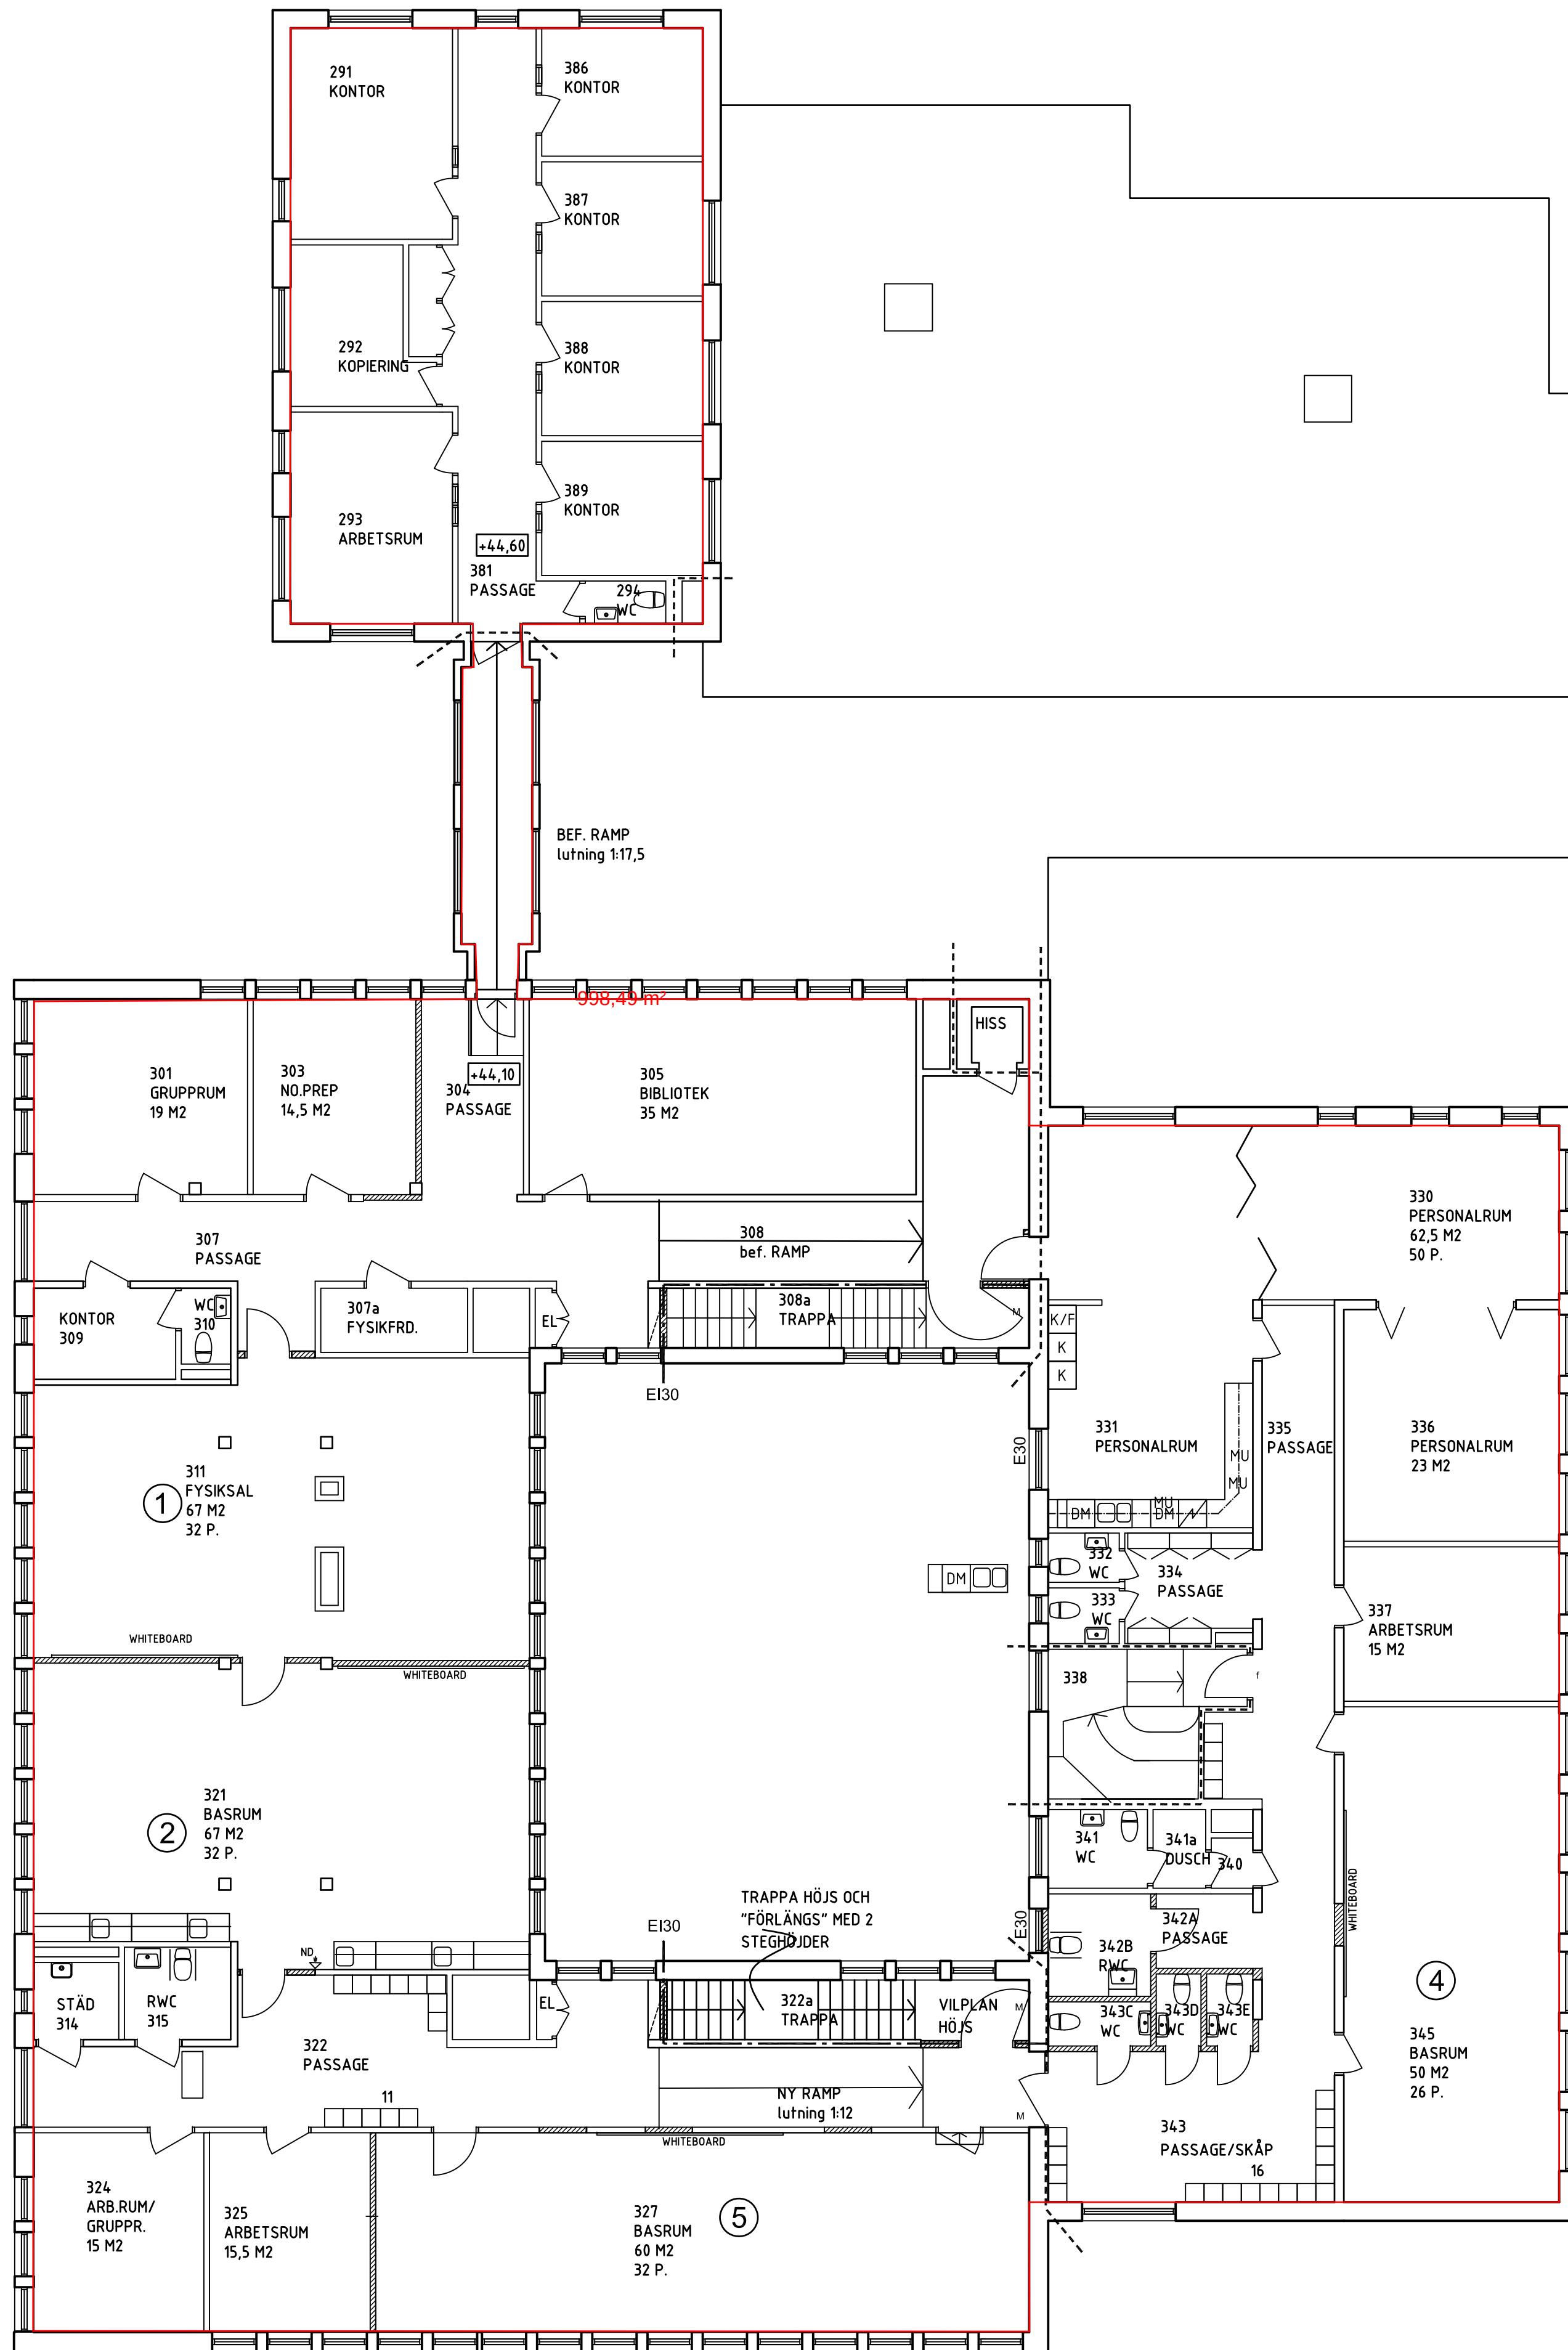

FÖRKLARINGAR PLAN

NY VÄGG

MARKERAR RIVNING/
EFTERLAGNING

BEF DÖRR

NY DÖRR

ARMBÅGSKONTAKT TILL
DÖRRAUTOMATIK

UTRYMMEN SOM INTE INGÅR
I SKOLANS LOKALER

K/F KYL/FRYS

DM DISKMASKIN

MU MICRO

TS TORKSKÅP TM TVÄTTMASKIN

TT TORKTUMLARE

±0,0 ±0,20 nivåskillnad vid utvändig ramp

FÖRKLARINGAR BRAND

----- BEFINTLIG BRANDCELLSGRÄNS

— NY BRANDCELLSGRÄNS EI30

-c DÖRR MED DÖRRSTÄNGARE

-f DÖRRSTÄNGARE AV TYP FREESWING

-m DÖRRAR UPPSTÄLLDA PÅ MAGNET

C	HÖJDER	200115	LH
B	ALLMÄNN	191219	LH
A	RWC, RÄMPE,	191203	LS
BET	ANT	ÄNDRINGEN AVSER	DATUM SIGN

BYGGLOV 2019-09-04

HÄRADSHÖVDINGEN 2
GAMLA TINGSRÄTTEN

WIGOT
arkitekter & projektledare

Ämnesadress: 9, 227 64 Lund / 046-38 51 30 / www.wigot.se

UPPDRAGNR	RITAD/KONSTR AV	HANDLÄGGARE
DATUM	ANSVARIG	
2019-04-28	Lotta Sundström	

OMBYGGNAD TILL GYMNASIESKOLA

PLAN 3

SKALA	NUMMER	BET
A1-1:100/A3-1:200	A-4 0.1-310	C

SKALA 1:100



PLO