

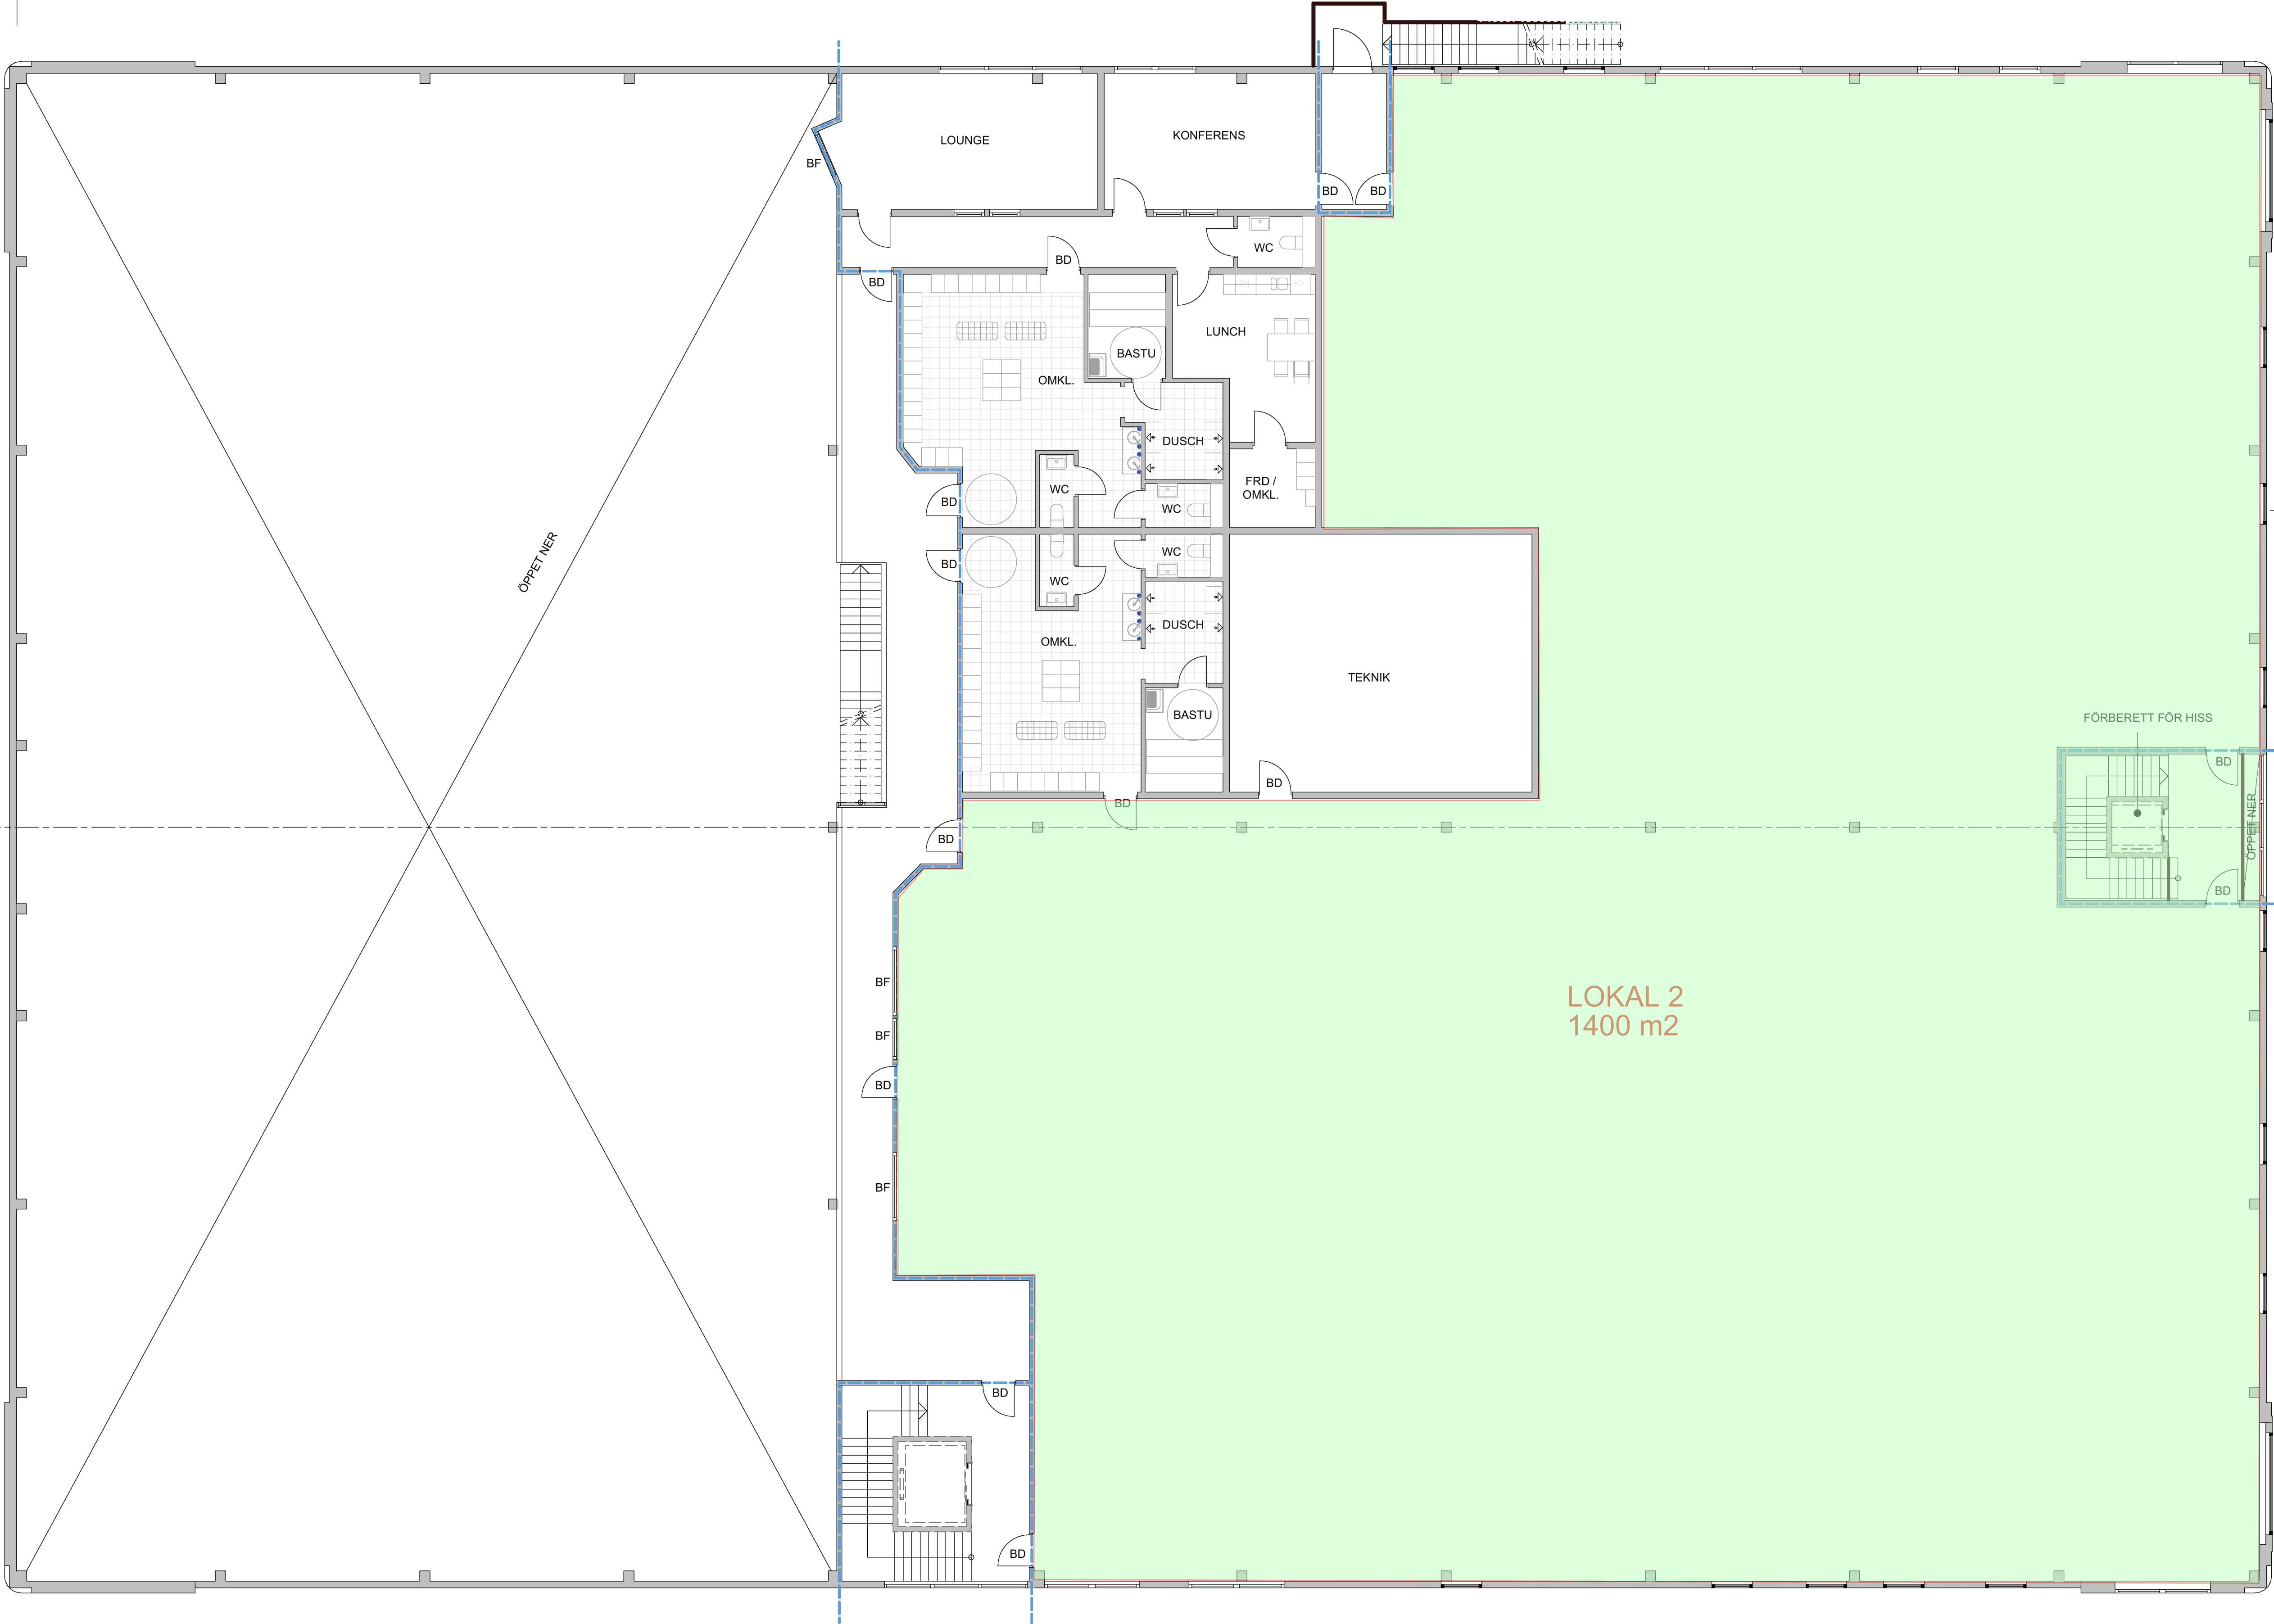
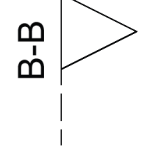
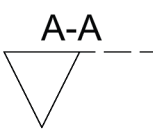


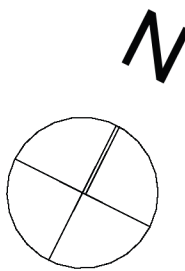

FÖRKLARINGAR

- BD BRANDDÖRR
BF BRANDFÖNSTER
--- BRANDCELLSGRÄNS

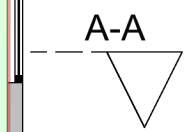

C	FASTIGHETSBETECKNING	2020-12-11	LB
B	BRAND, TRAPPOR, DÖRRAR	2020-11-11	LB
A	NY PLANLÖSNING	2020-11-09	TJ
BET	ÄNDRING AVSER	DATUM	Sign.

BYGGLOVSHANDLING

LOMMA 11:327
LOMMA KOMMUN



UPPDRAG NR	RITAD AV	HANDLÄGGARE
DATUM	ANSVARIG	
2019-05-10	JONAS LLOYD	
PLAN 1 TRAPPA BYGGNAD 1		
SKALA A1	NUMMER	BET
1:100	A-40.1-002	C