


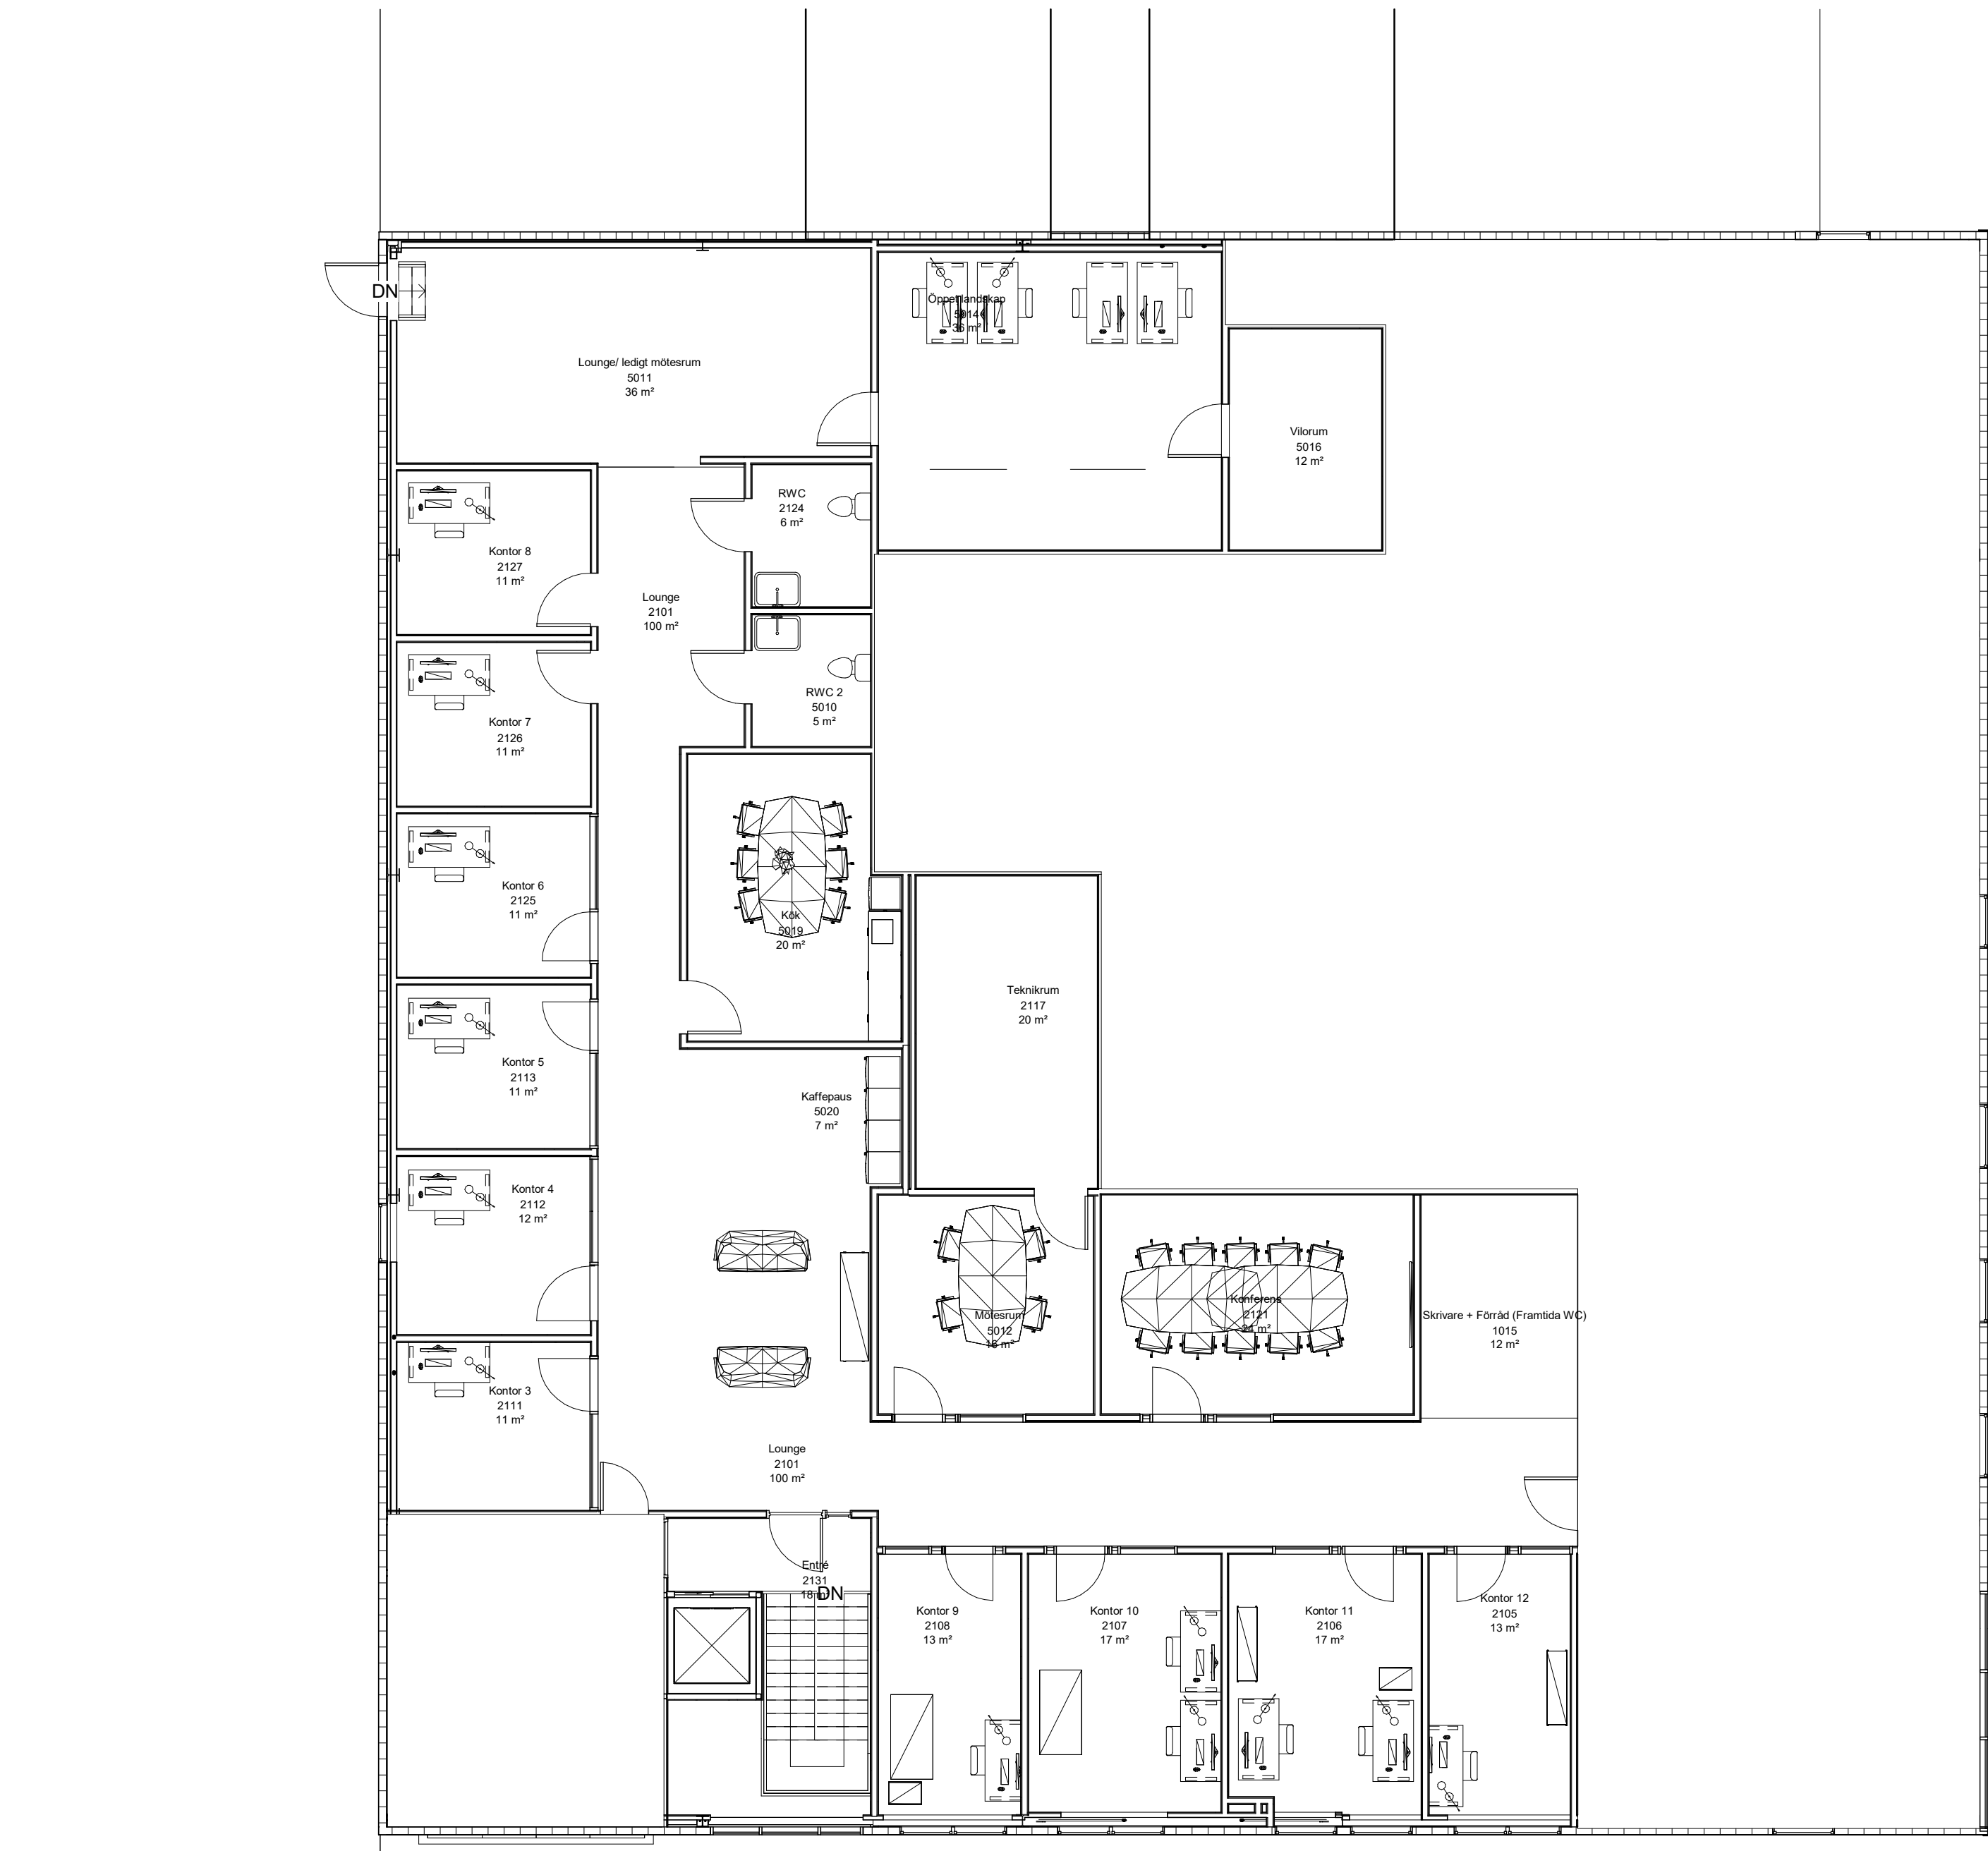

1 Level 3
1 : 100

BET	ÄNDRINGEN AVSER	SIGN	DATUM
	RELATIONSHANDLING		
	BYGGHANDLING		
	BYGGLOVSHANDLING		
	FÖRFRÅGNINGSUNDERLAG		
	GRANSKNINGSHANDLING		
	PRELEMINÄR HANDLING		2026-09-03 15:29:01



Företagsvägen 2 23237 Arlööv www.byggssystem.nu

PROJEKTNUMMER 019-565	RITAD AV GJ	HANDLÄGGARE JL
ORT Arlöv	ANSVARIG	Ola Bjärno

Plan 3

SKALA 1 : 100	RITNINGSNUMMER A-40.1-210	BET -
------------------	------------------------------	----------