


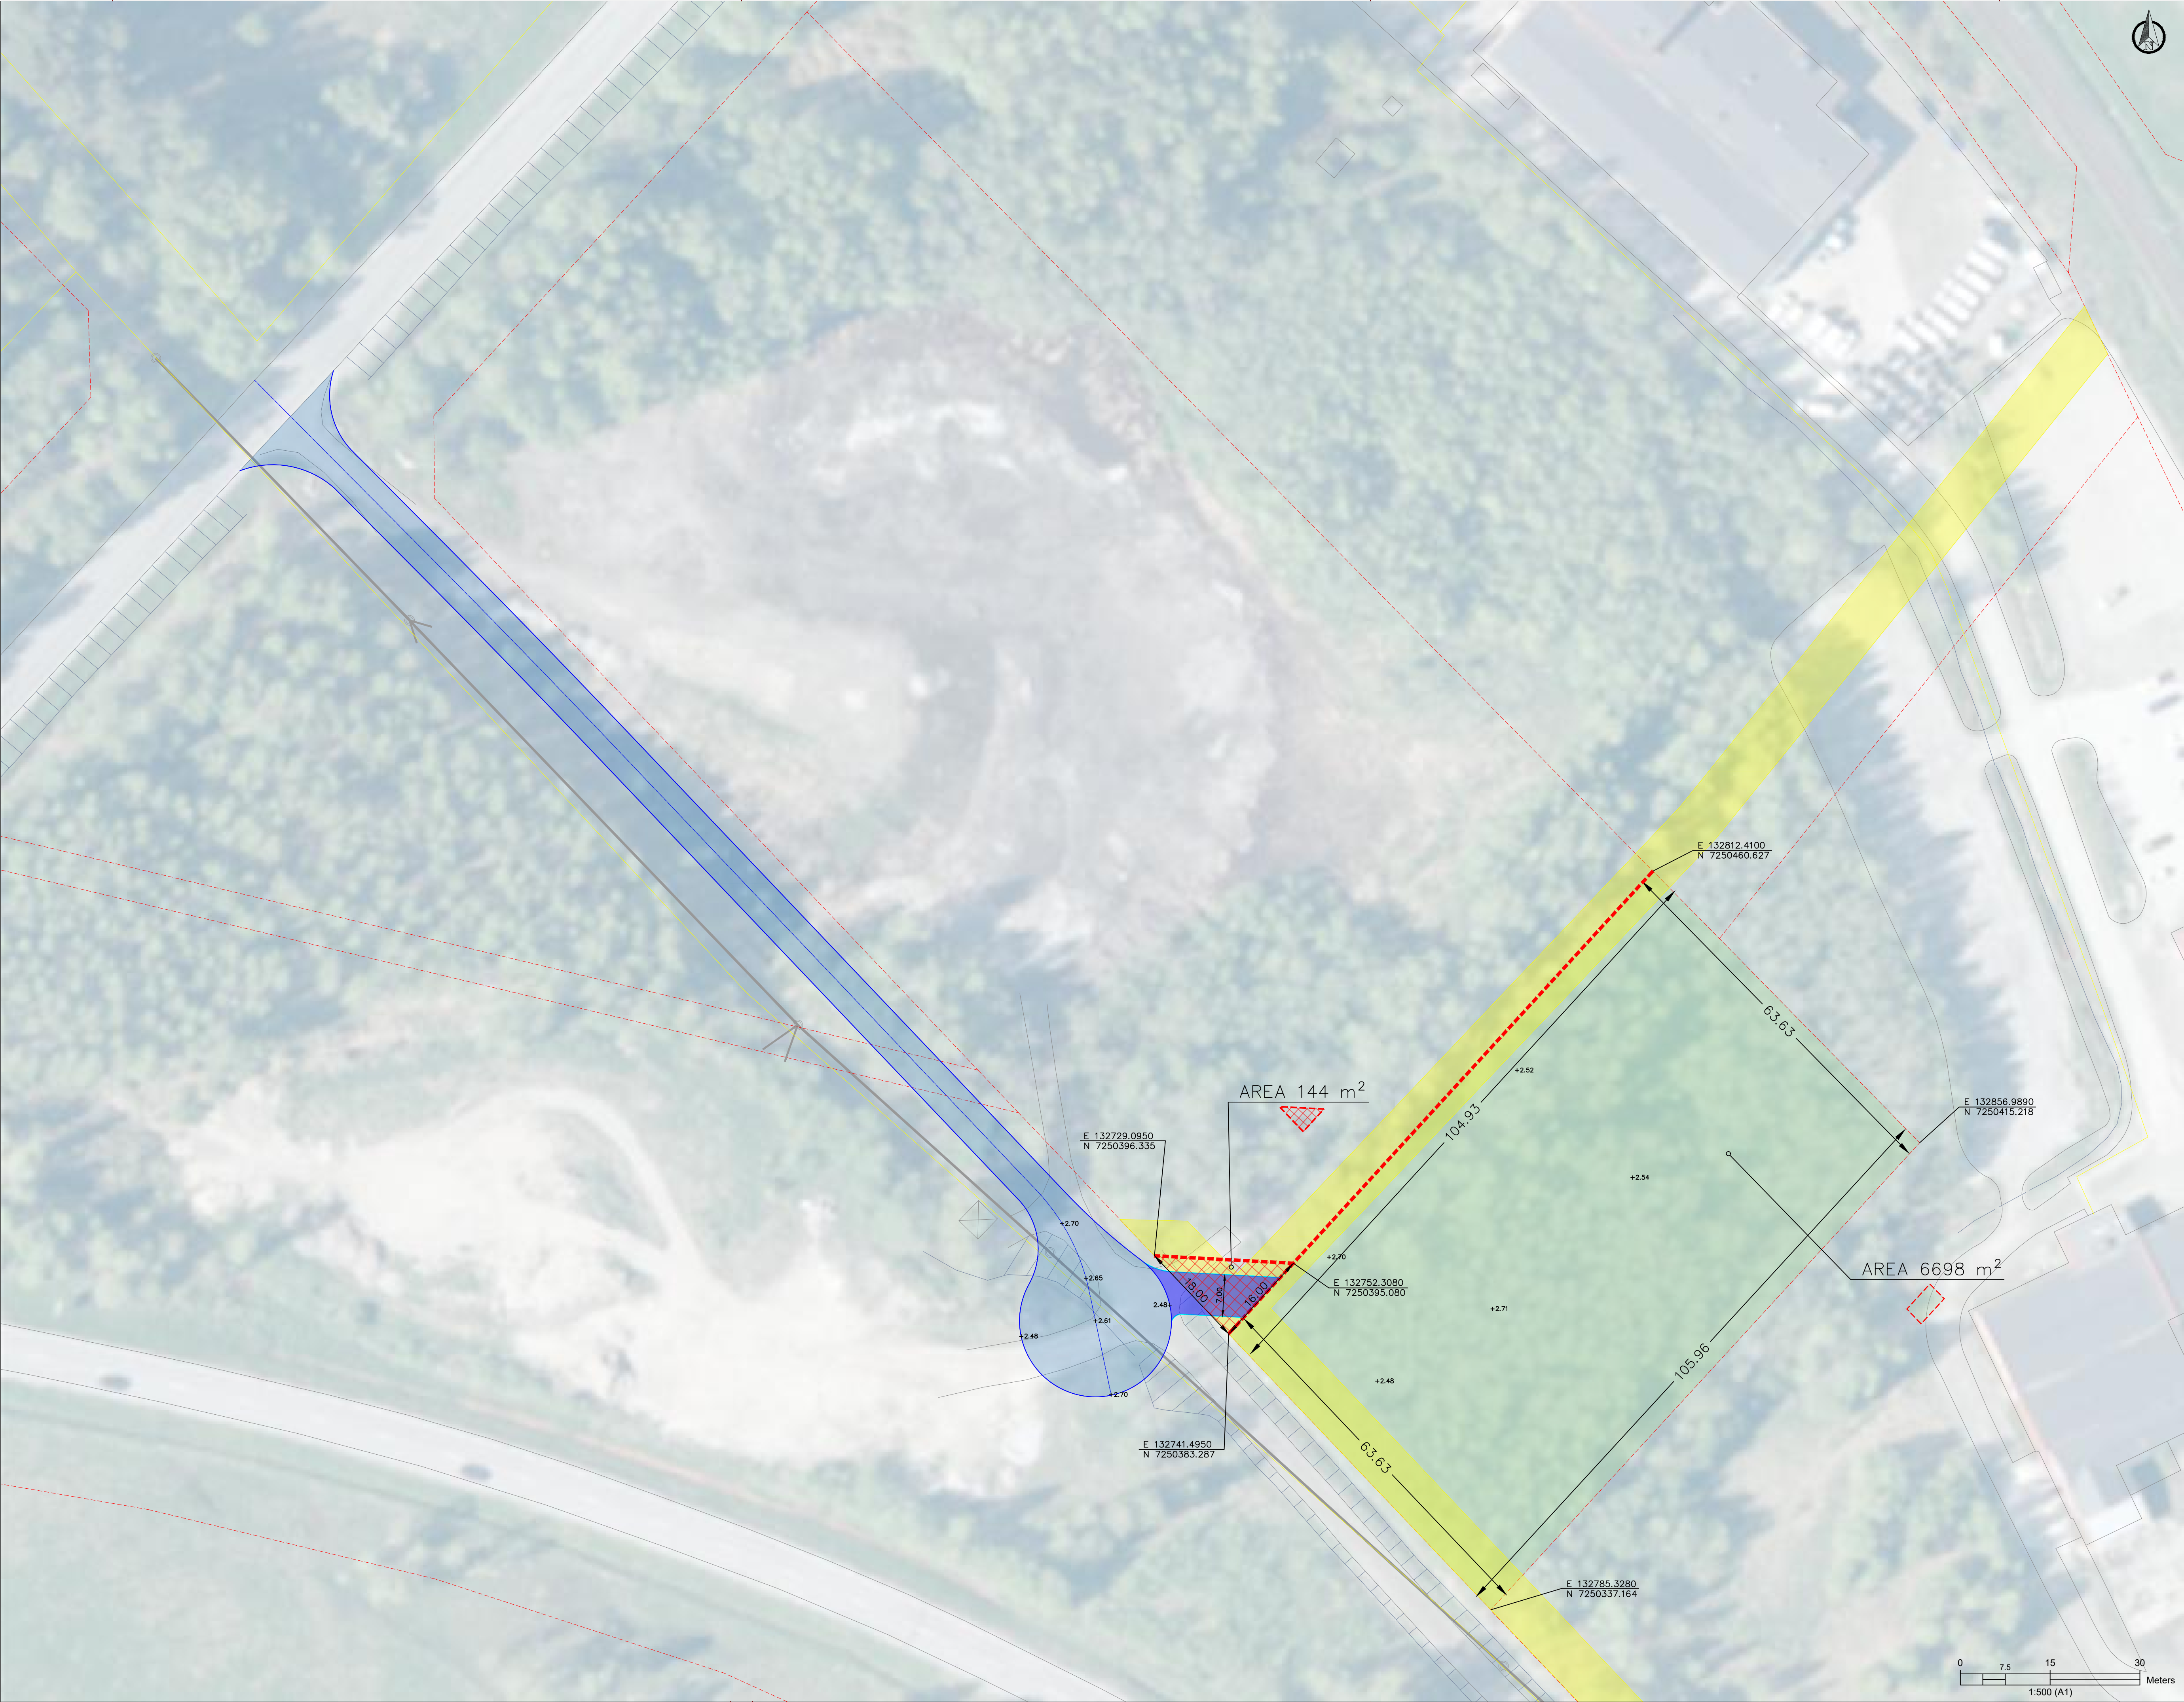

TECKENFÖRKLARING

BEFINTLIGT

FASTIGHETSGRÄNS

ANM.

KOORDINATSYSTEM SWREF99-21-45
HÖJDSYSTEM RH 2000

BET	ART	ÄNDRINGEN AVSER	SIGN	DATUM
-----	-----	-----------------	------	-------

GATUAVDELNINGEN

Olgatan 95
943 31 Ojetyr



DATUM 2023-10-31	RITAD/KONSTR AV GHASSAN ELAJRAMY
UPPDRAG NR 24823	ANSVARIG ULRIK SUNDSTRÖM



Piteå kommun

PROJEKT/OBJEKT NR 24823	PROJEKLEDARE ULRIK SUNDSTRÖM
FÖRVALTNING SAMHÄLLSBYGGNAD	AVDELNING GATUAVDELNINGEN

PROJEKTNAMN
HEDENS INDUSTRIOMRÅDE
ÖVERSIKTSPLAN
PLAN

SKALA 1:500	NUMMER A1	BET M-XX-X-XX	BET 00
----------------	--------------	------------------	-----------