


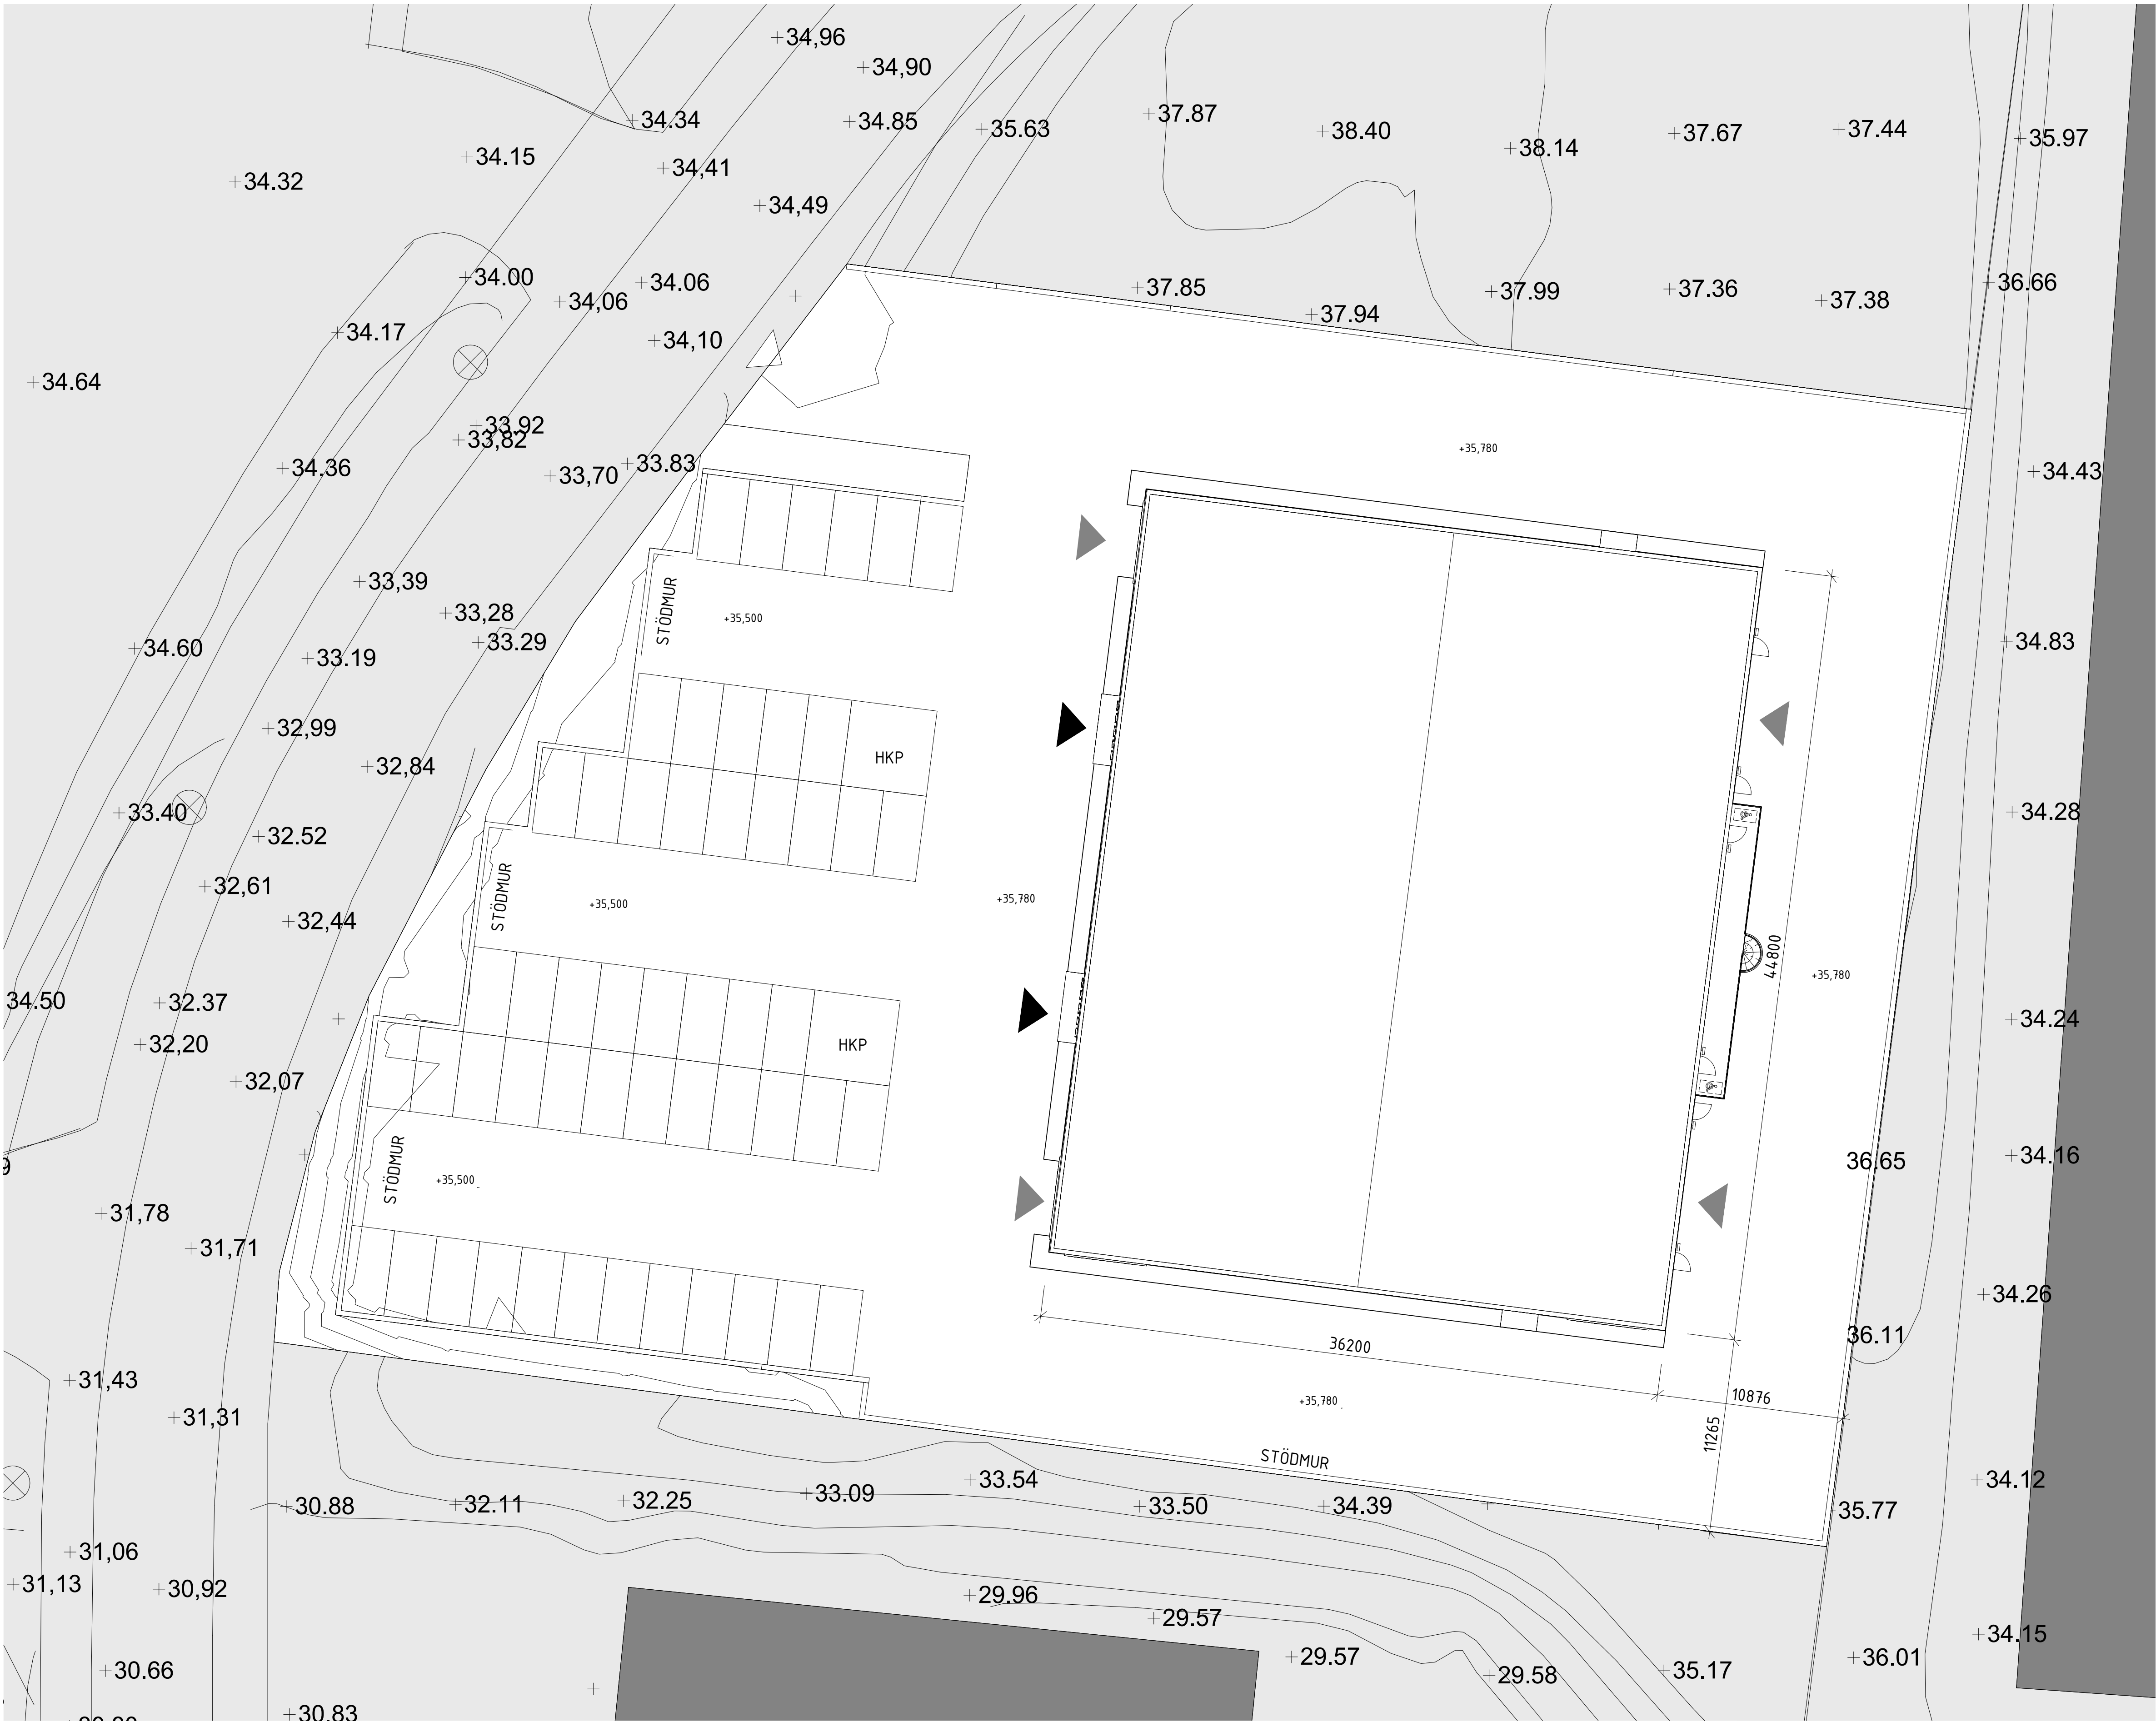

FÖR GRANSKNING

|                                                                            |                                                    |                    |     |
|----------------------------------------------------------------------------|----------------------------------------------------|--------------------|-----|
| BET                                                                        | ÄNDRINGEN AVSER                                    | DATUM              | SGN |
| BYGGLOVSANSÖKAN                                                            |                                                    |                    |     |
| VOLTGATAN<br>MÄRSTA 21:78                                                  |                                                    |                    |     |
| <div><div>DEL 1</div><div>DEL 2</div></div> <div>LOKALISERINGSFIGUR</div>  |                                                    |                    |     |
| KROOK & TJÄDER                                                             |                                                    |                    |     |
| <input checked="" type="checkbox"/> A                                      | Hudiksvälgatan 6<br>113 30 Stockholm               |                    |     |
| <input type="checkbox"/> K                                                 | tel +46 (0)8 402 55 70<br>stockholm@krooktjader.se |                    |     |
| <input type="checkbox"/> V                                                 |                                                    |                    |     |
| <input type="checkbox"/> E                                                 |                                                    |                    |     |
| <input type="checkbox"/> Br                                                |                                                    |                    |     |
| <input type="checkbox"/> L                                                 |                                                    |                    |     |
| UPPDRAG NR<br>4.022080                                                     | RITAD / KONSTRUERAD AV<br>HLM                      | HANDLÄGGARE<br>HLM |     |
| DATUM                                                                      | ANSVARIG<br>HLM                                    |                    |     |
| BYGGLOVSANSÖKAN<br>01 SAMMANSATT REDOVISNING<br>1 PLANER<br>SITUATIONSPLAN |                                                    |                    |     |
| SKALA                                                                      | NUMMER                                             | BET                |     |
|                                                                            | A-01-1-001                                         |                    |     |