


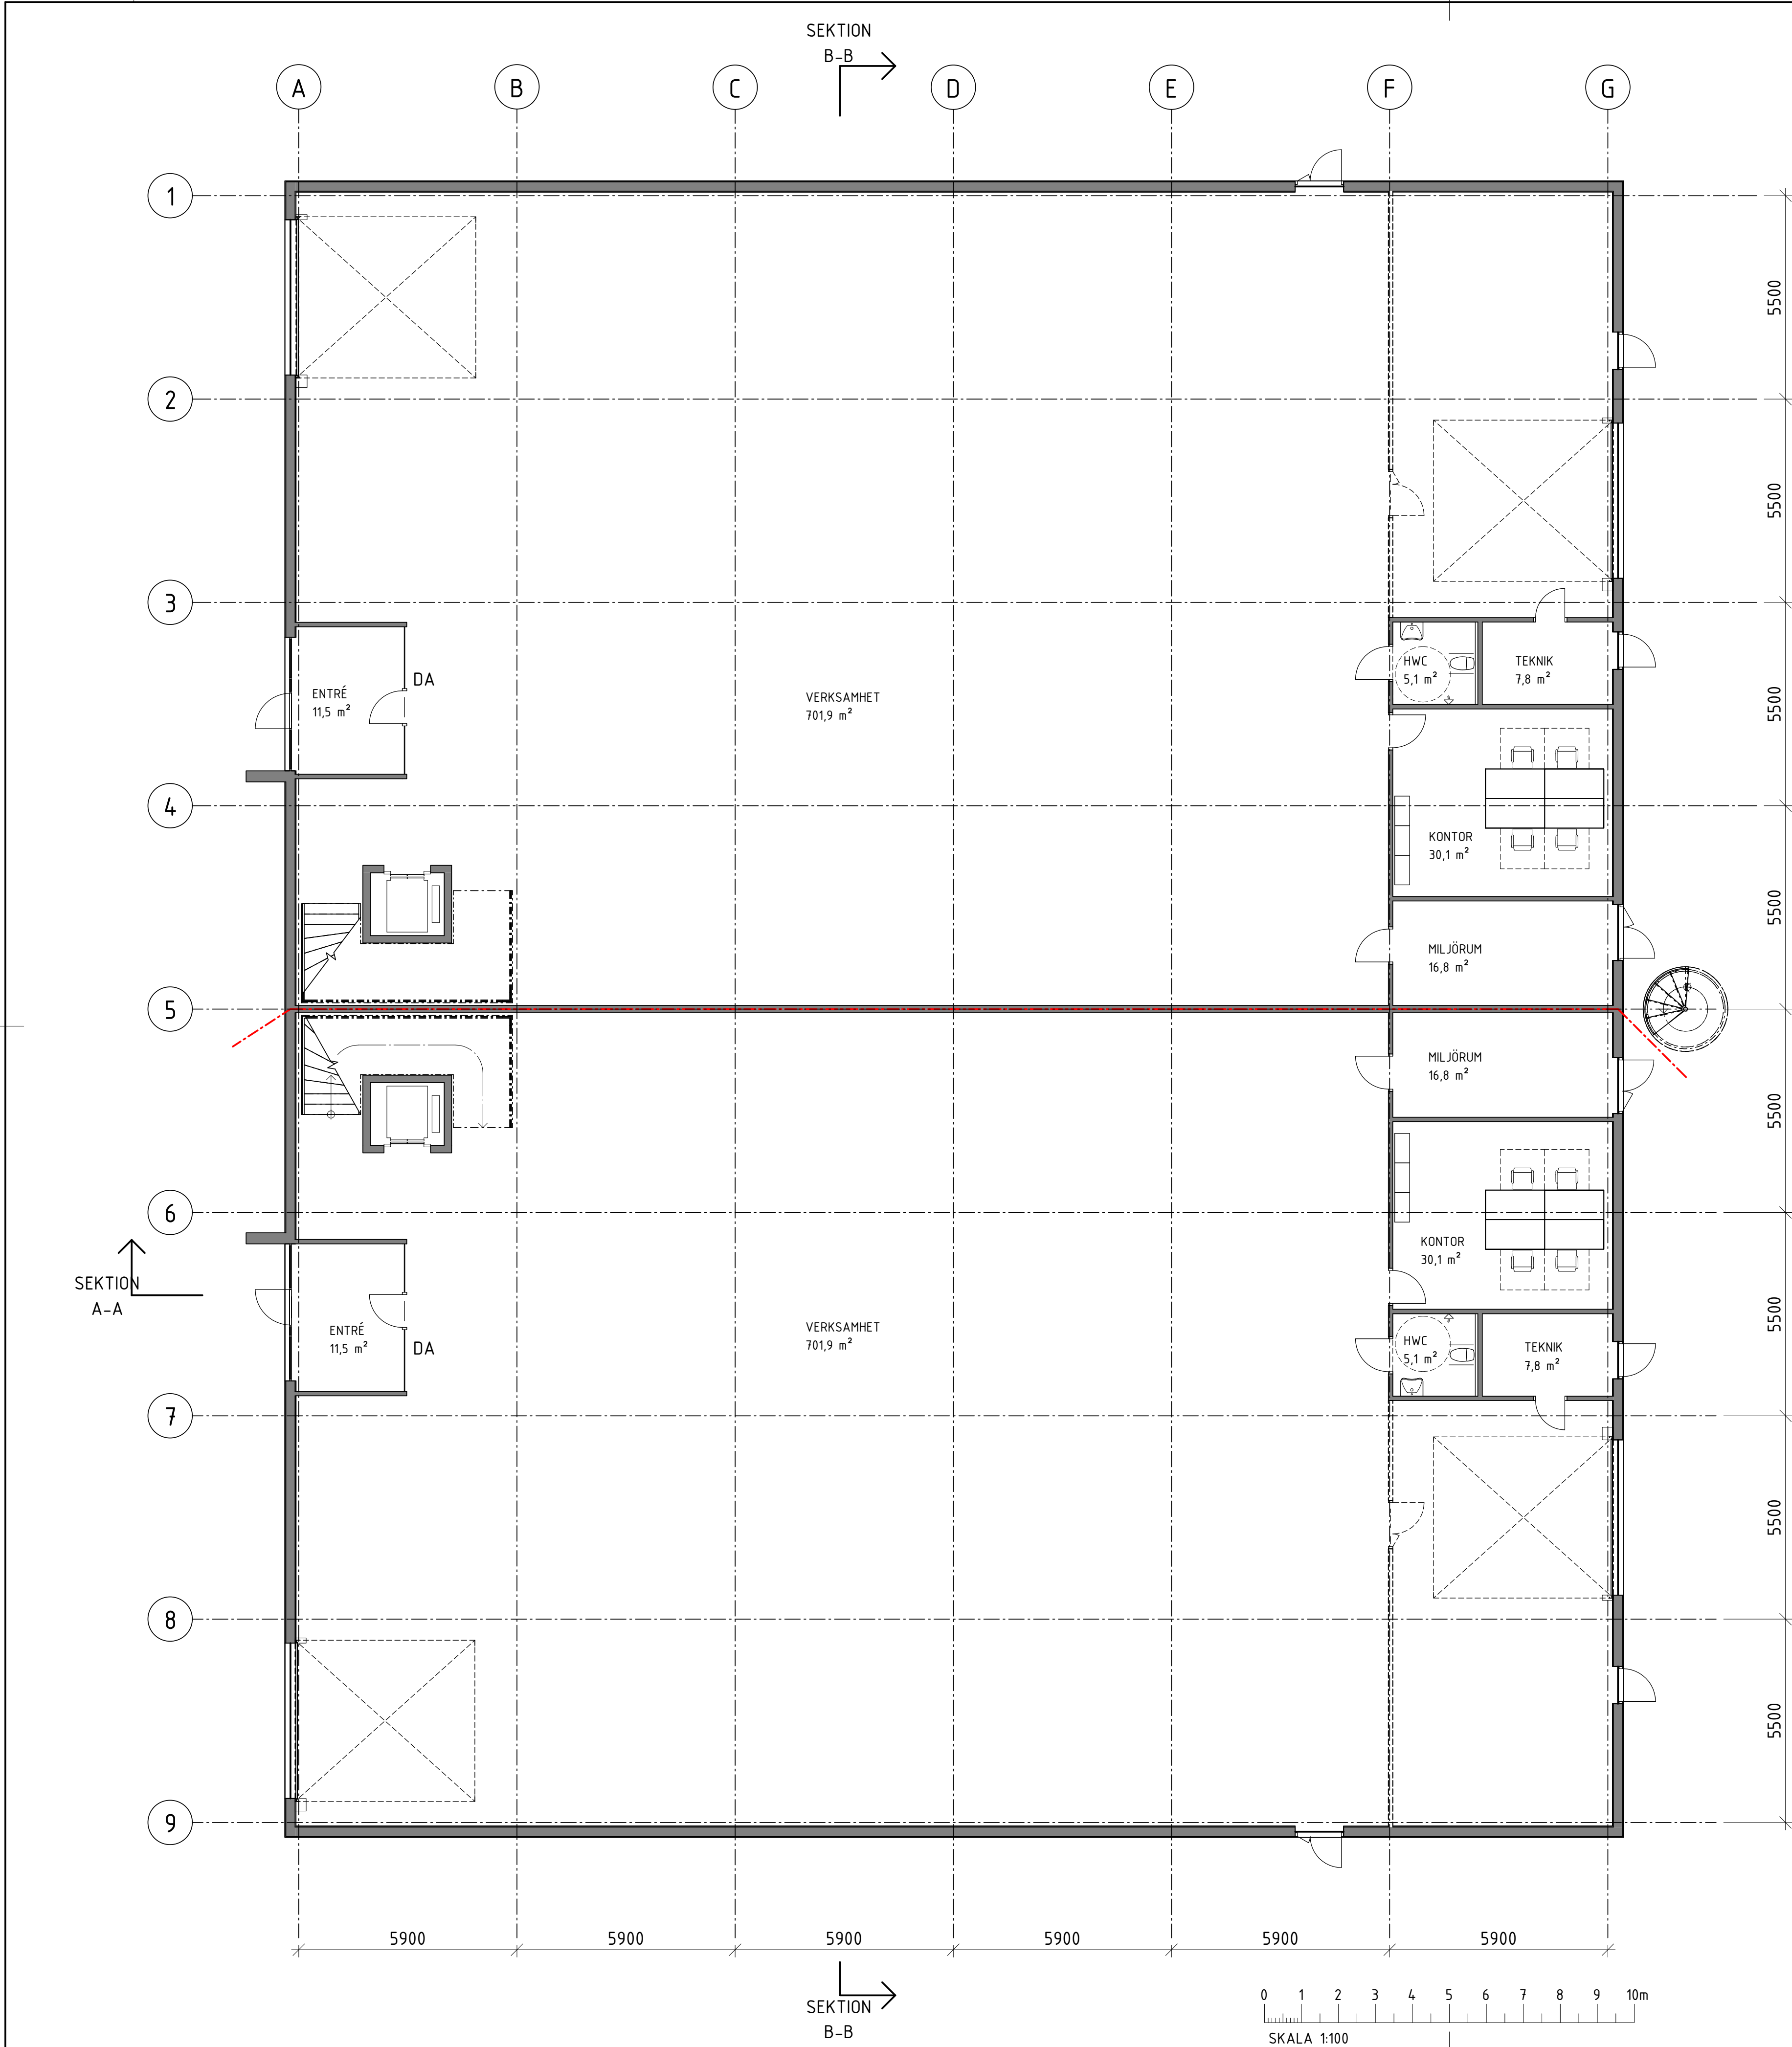

FÖRKLARINGAR

ALLA MÅTT ANGES I mm.

FÖRESKRIFTER

HÄNVISNINGAR

SEKTIONER A-40-2-001
FASADER A-40-3-001
TAKPLAN A-41-1-001

FÖR GRANSKNING

BET	ÄNDRINGEN ÄVSR	DATUM	SGN
BYGGLOVSANSÖKAN			
VOLTGATAN MÄRSTA 21:78			
DEL 1 DEL 2		PLAN 02 PLAN 01	LOKALISERINGSFIGUR
KROOK & TJÄDER			
A	Hudiksvälgatan 6 113 30 Stockholm		
K	tel +46 (0)8-402 55 70 stockholm@krook-tjader.se		
V			
E			
Br			
L			
UPPRORAS NR 4022080	RITAD / KONSTRUERAD AV HLM	HANDLAGGARE HLM	
DATUM	ANSVARIG HLM		
BYGGLOVSANSÖKAN 40 SAMMANSATT REDOVISNING 1 PLANER PLAN 1			
SKALA 1:100	NUMMER A-40-1-001	BET	