

BET	ANDRING AVSER	DATUM	Sign.
LOKAL 1			
INFORMATIONSHANDLING			
DATUM	PROJEKT	ANDRING	STATUS
2026-04-29			
KV LÄGESENERGIN 1 & 3			
VÄSTERÅS STAD			
DOF		CARLSTRÖM ARKITEKT&INGENJÖR	
Jonas Carlström	KONTAKTPERSON	Jonas Carlström	SKAPAD AV
Jonas Carlström	GÖRÄND AV	25.002	UPPDRAGSNUMMER
RITNINGSKATEGORI			
NYBYGGNATION VERKSAMHETSLOKALER	INNEHÅLL	A1	FORMAT
Situationsplan	SKALA	1:400	SKALA
A01-001	NUMMER		BET

FÖRESKRIFTER

Mått i millimeter där ej annat anges.


FÖRKLARINGAR

REI 120-M



EI30

EI60


NÖD Nödutrymningsskylt

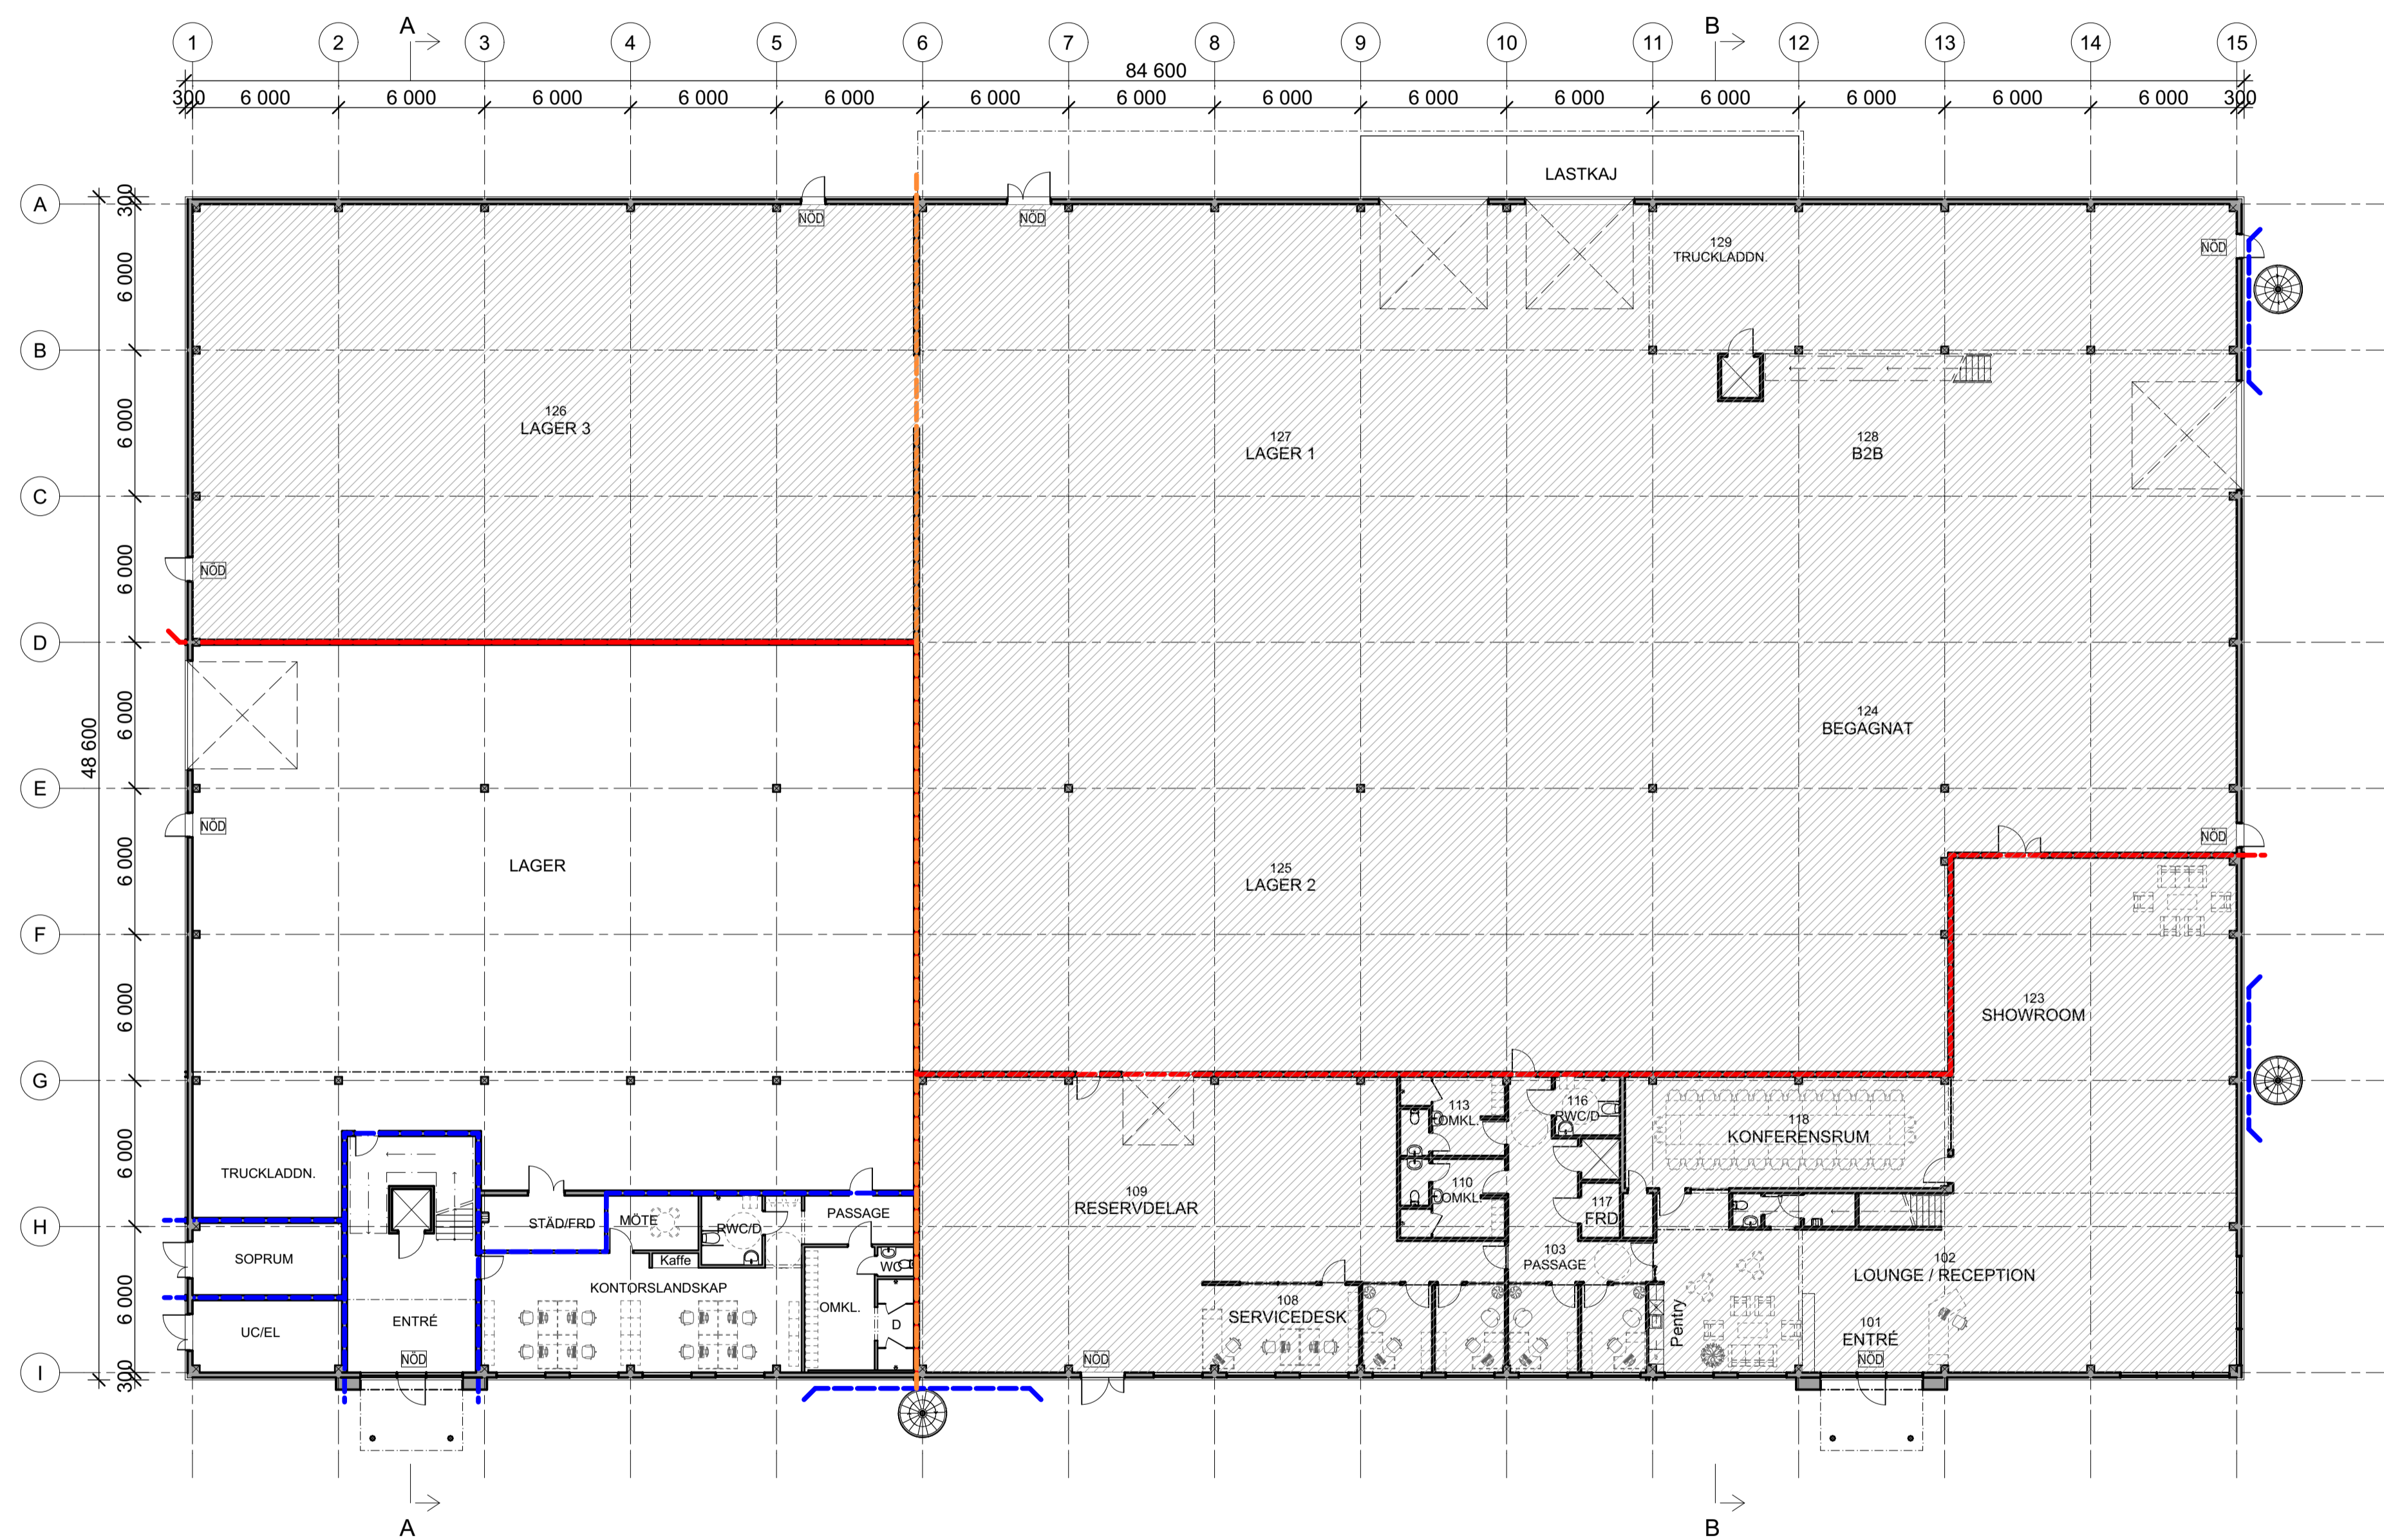

ORIENTERINGSFIGUR

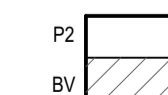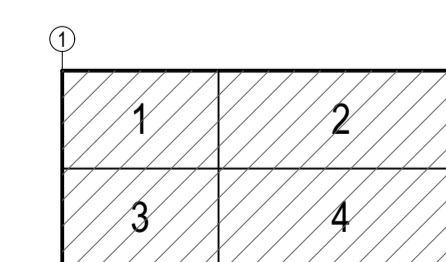

SKALA 1:200

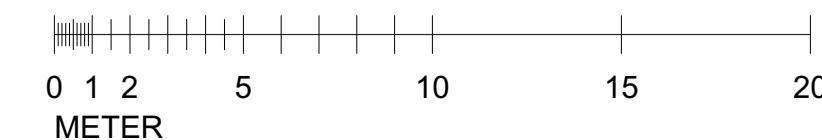

BET	ÄNDRING AVSER	DATUM	Sign.
LOKAL 1			
INFORMATIONSHANDLING			
DATUM	ÄNDRING	PROJEKT	
2026-04-29			
KV LÄGESENERGIN 1 & 3			
VÄSTERÅS STAD			
ANSVARIG PART		ANSVARIG PART	
DOF		CARLSTRÖM	
Jonas Carlström		Jonas Carlström	
KONTAKTPERSON		SKAPAD AV	
Jonas Carlström		Jonas Carlström	
GODKÄND AV		UPPDRAGSNUMMER	
Jonas Carlström		25.002	
		RITNINGSKATEGORI	
		PLAN	
		FORMAT	
		A1	
NYBYGGNATION VERKSAMHETSLOKALER		SKALA	
Bottenplan, översikt		1:200	
		NUMMER	
		BET	
		A01-110	

