




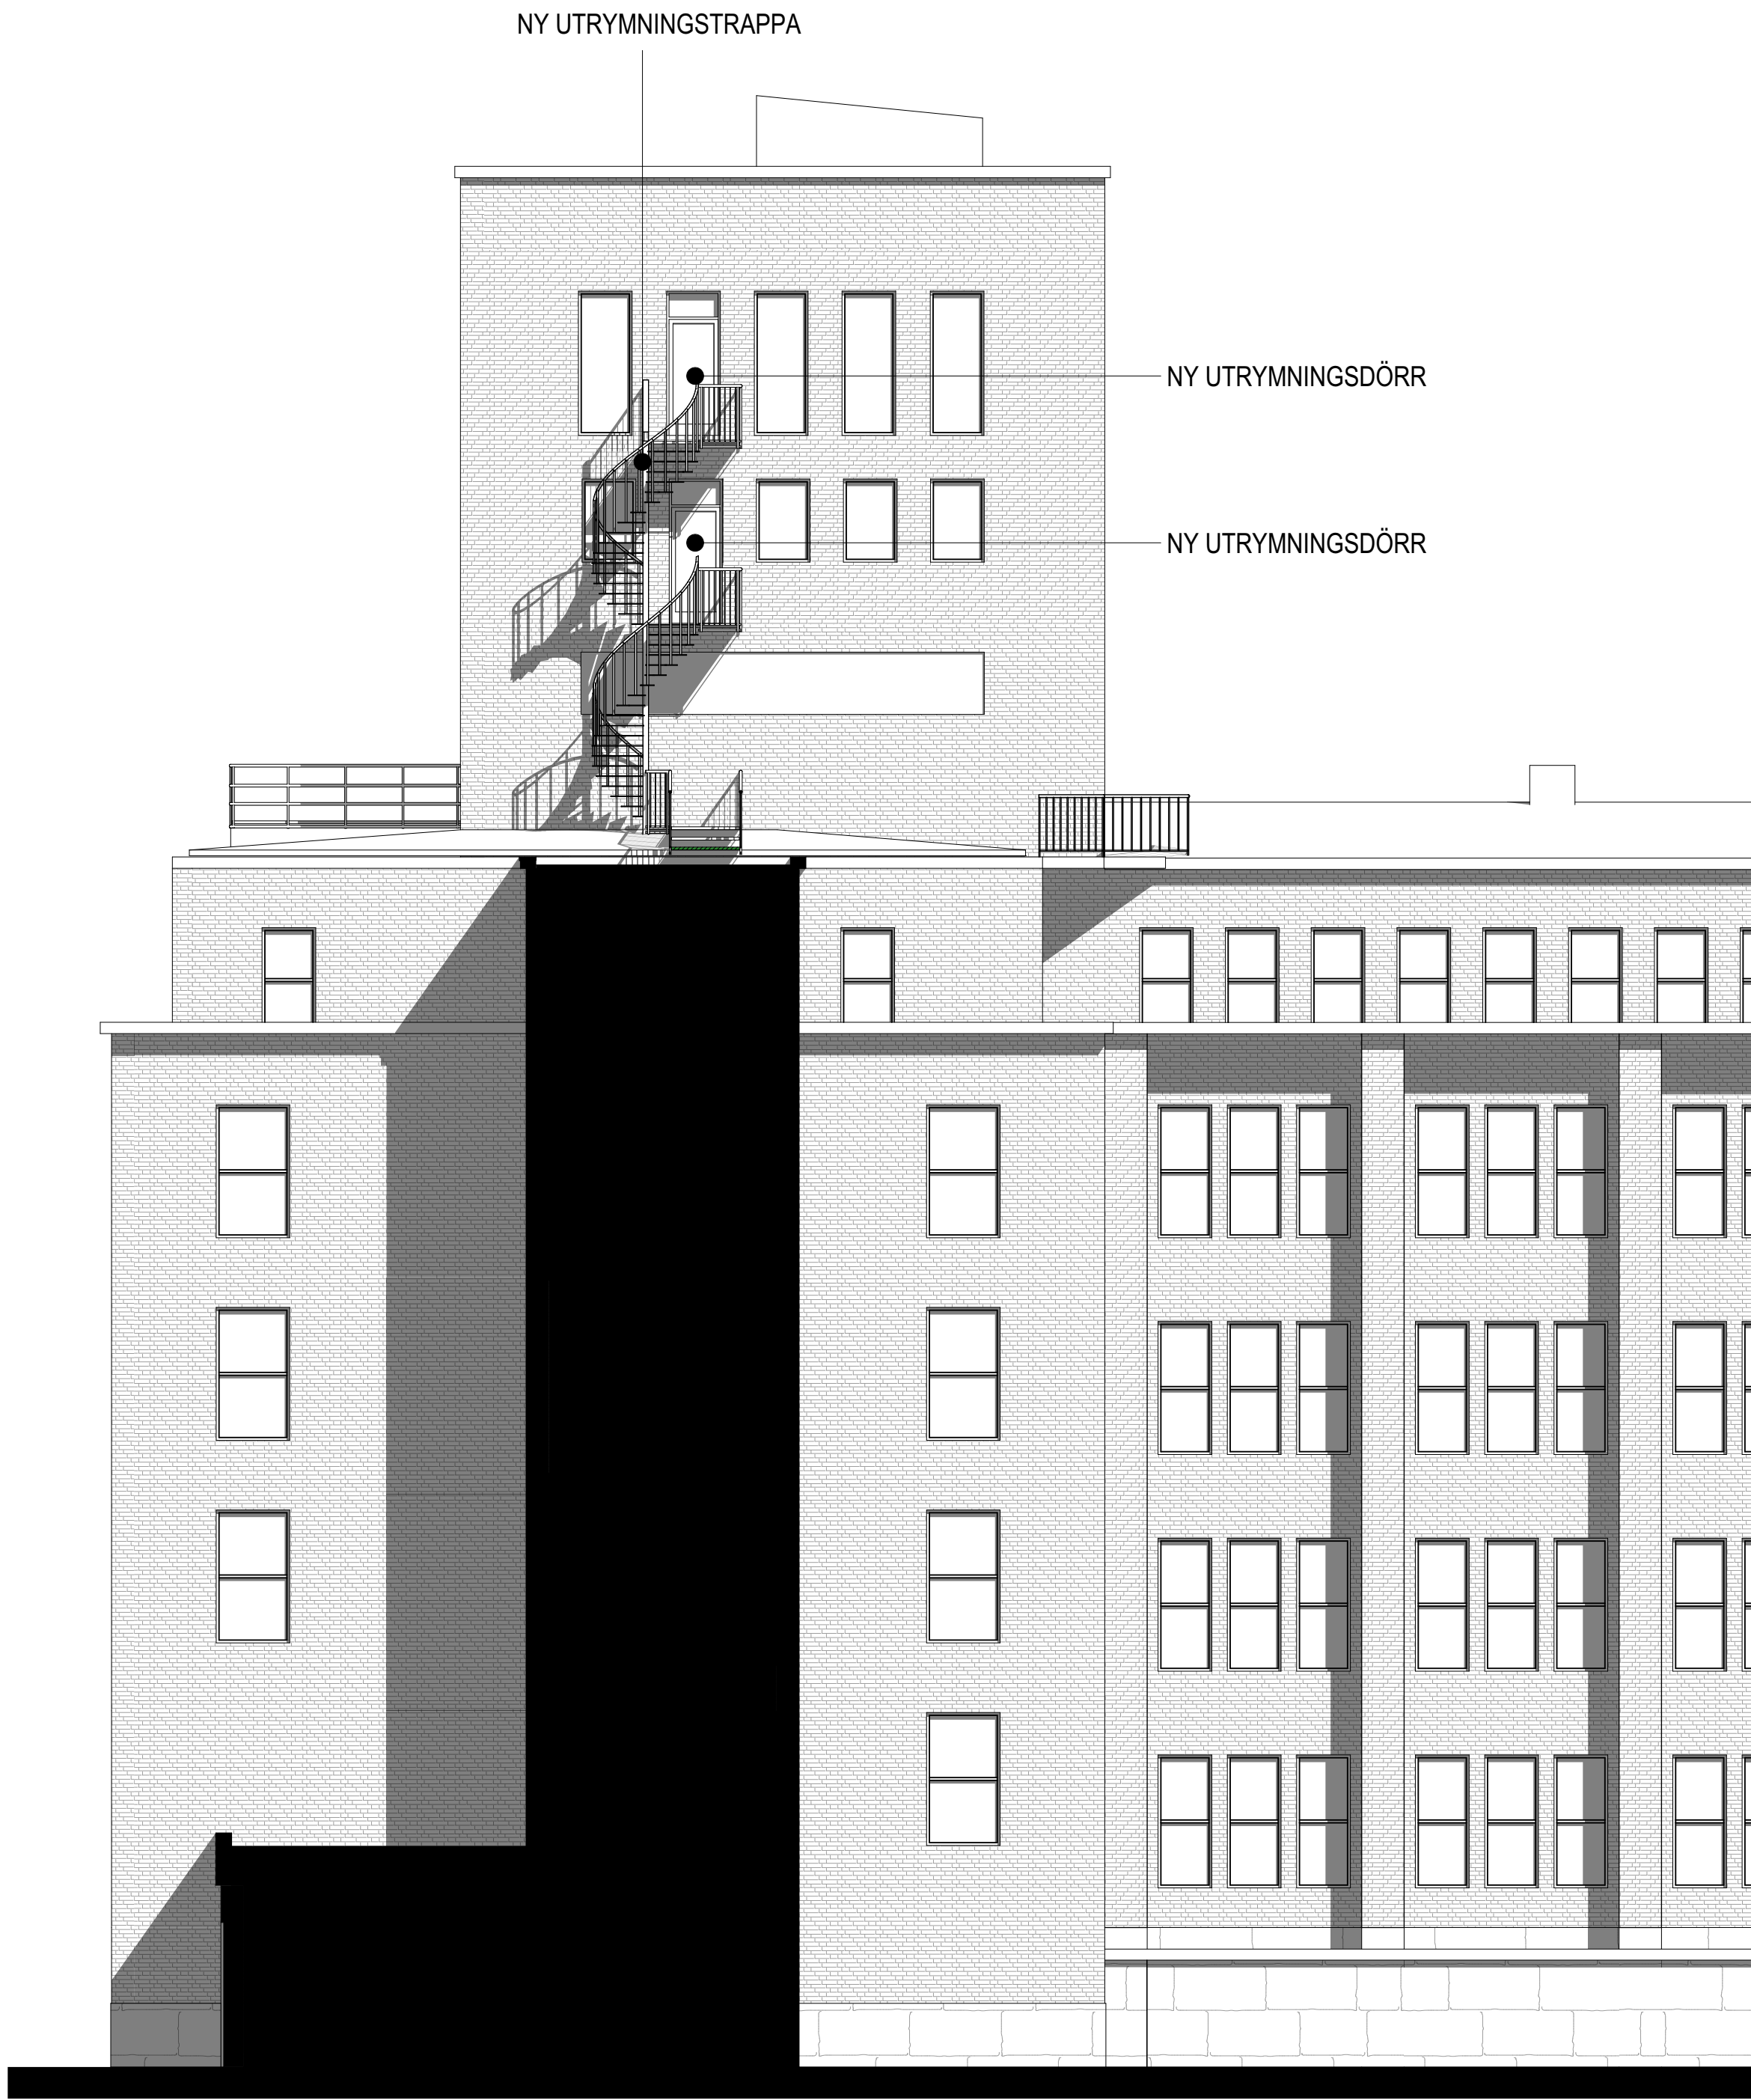

FASAD MOT NORR
1:100

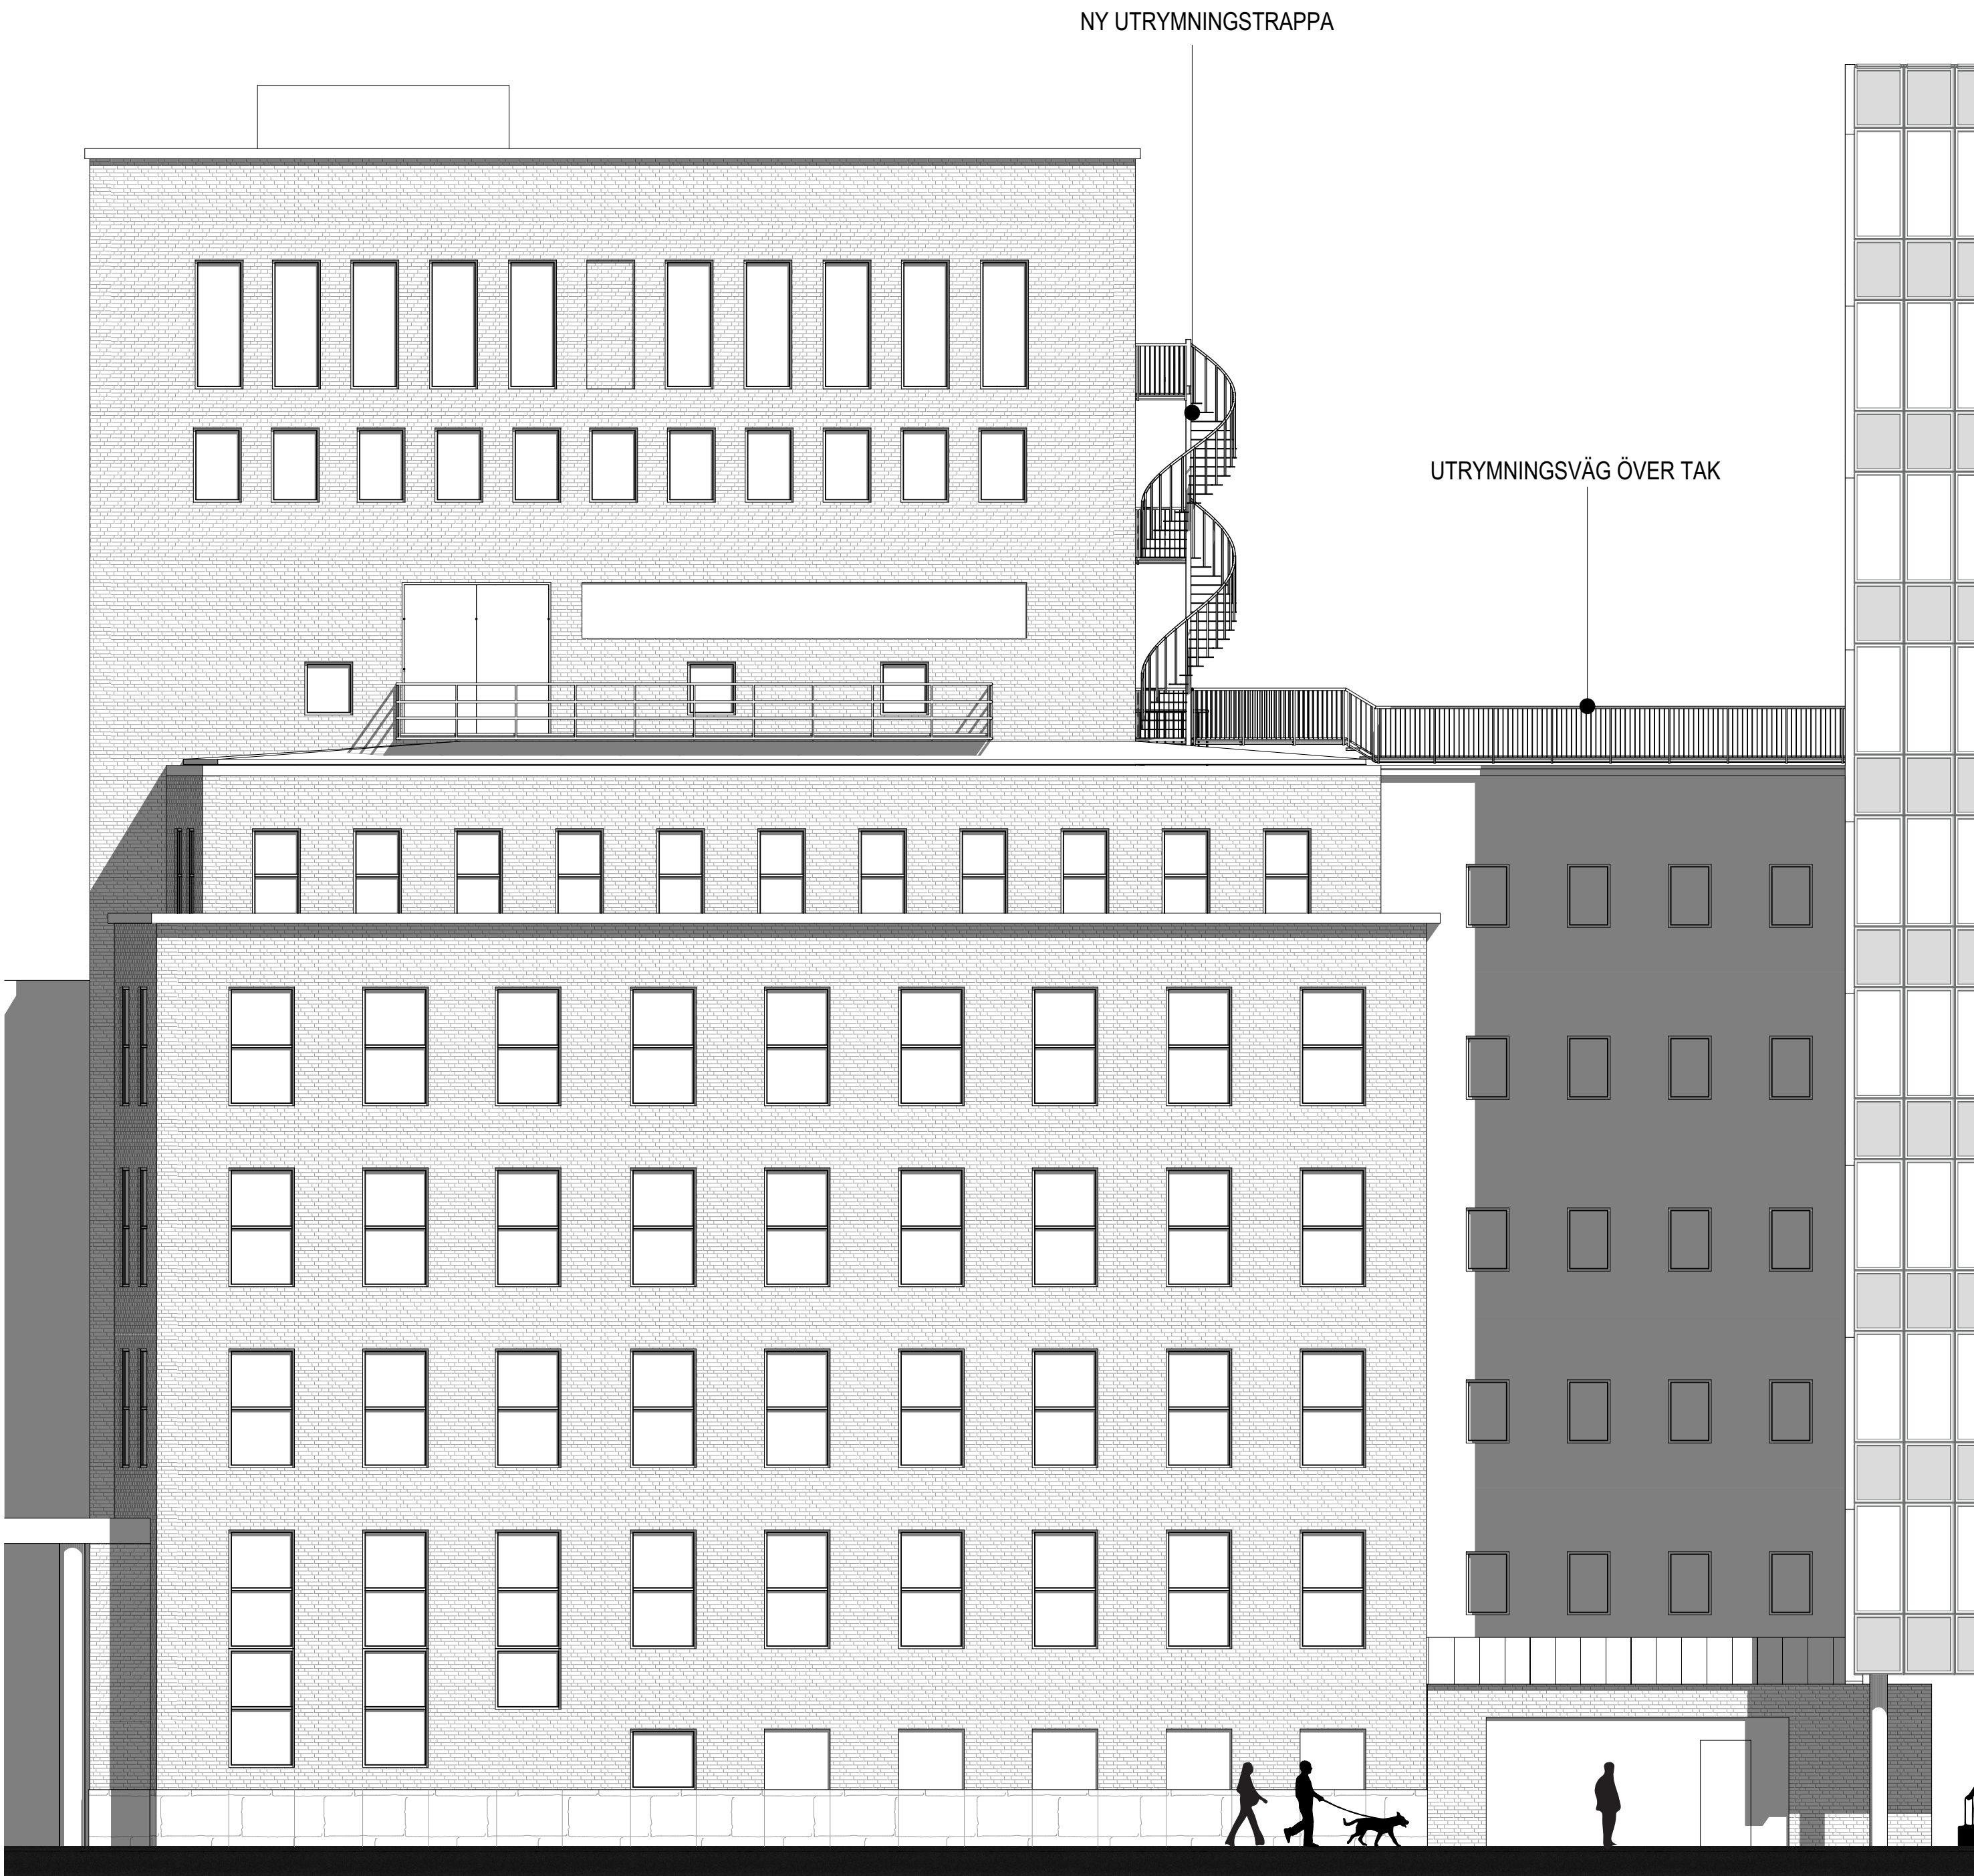

FASAD MOT ÖSTER
1:100

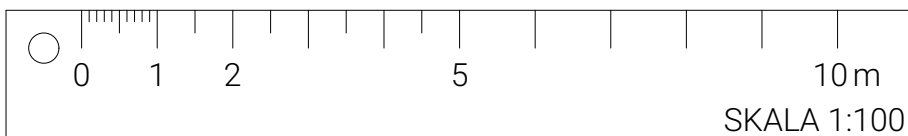

BET		ANT	ÄNDRING AVSER		DATUM	SIGN	STATUS
BYGGLOVHANDLING							HANDLING
DATUM							ÄNDRING
							PROJEKTNAMN
KV NORE VÄSTERÅS							
							ANSVARIG PART
Archus				Archus Arkitektur info@archus.se www.archus.se			
				Kopparbergsvägen 8 plan D 722 13 Västerås Telefon: 021-15 60 00			
KONTAKTPERSON		PJA				SKAPAD AV	
Andreas Kristoffersson							
GODKÄND AV		13211				UPPGRAGSNUMMER	
						RITNINGSKATEGORI	
						FORMAT	
						A1	
						SKALA	
FASADER 2						1:100	
A40-3-010						DOKUMENTNUMMER	
						ÄNDRING	