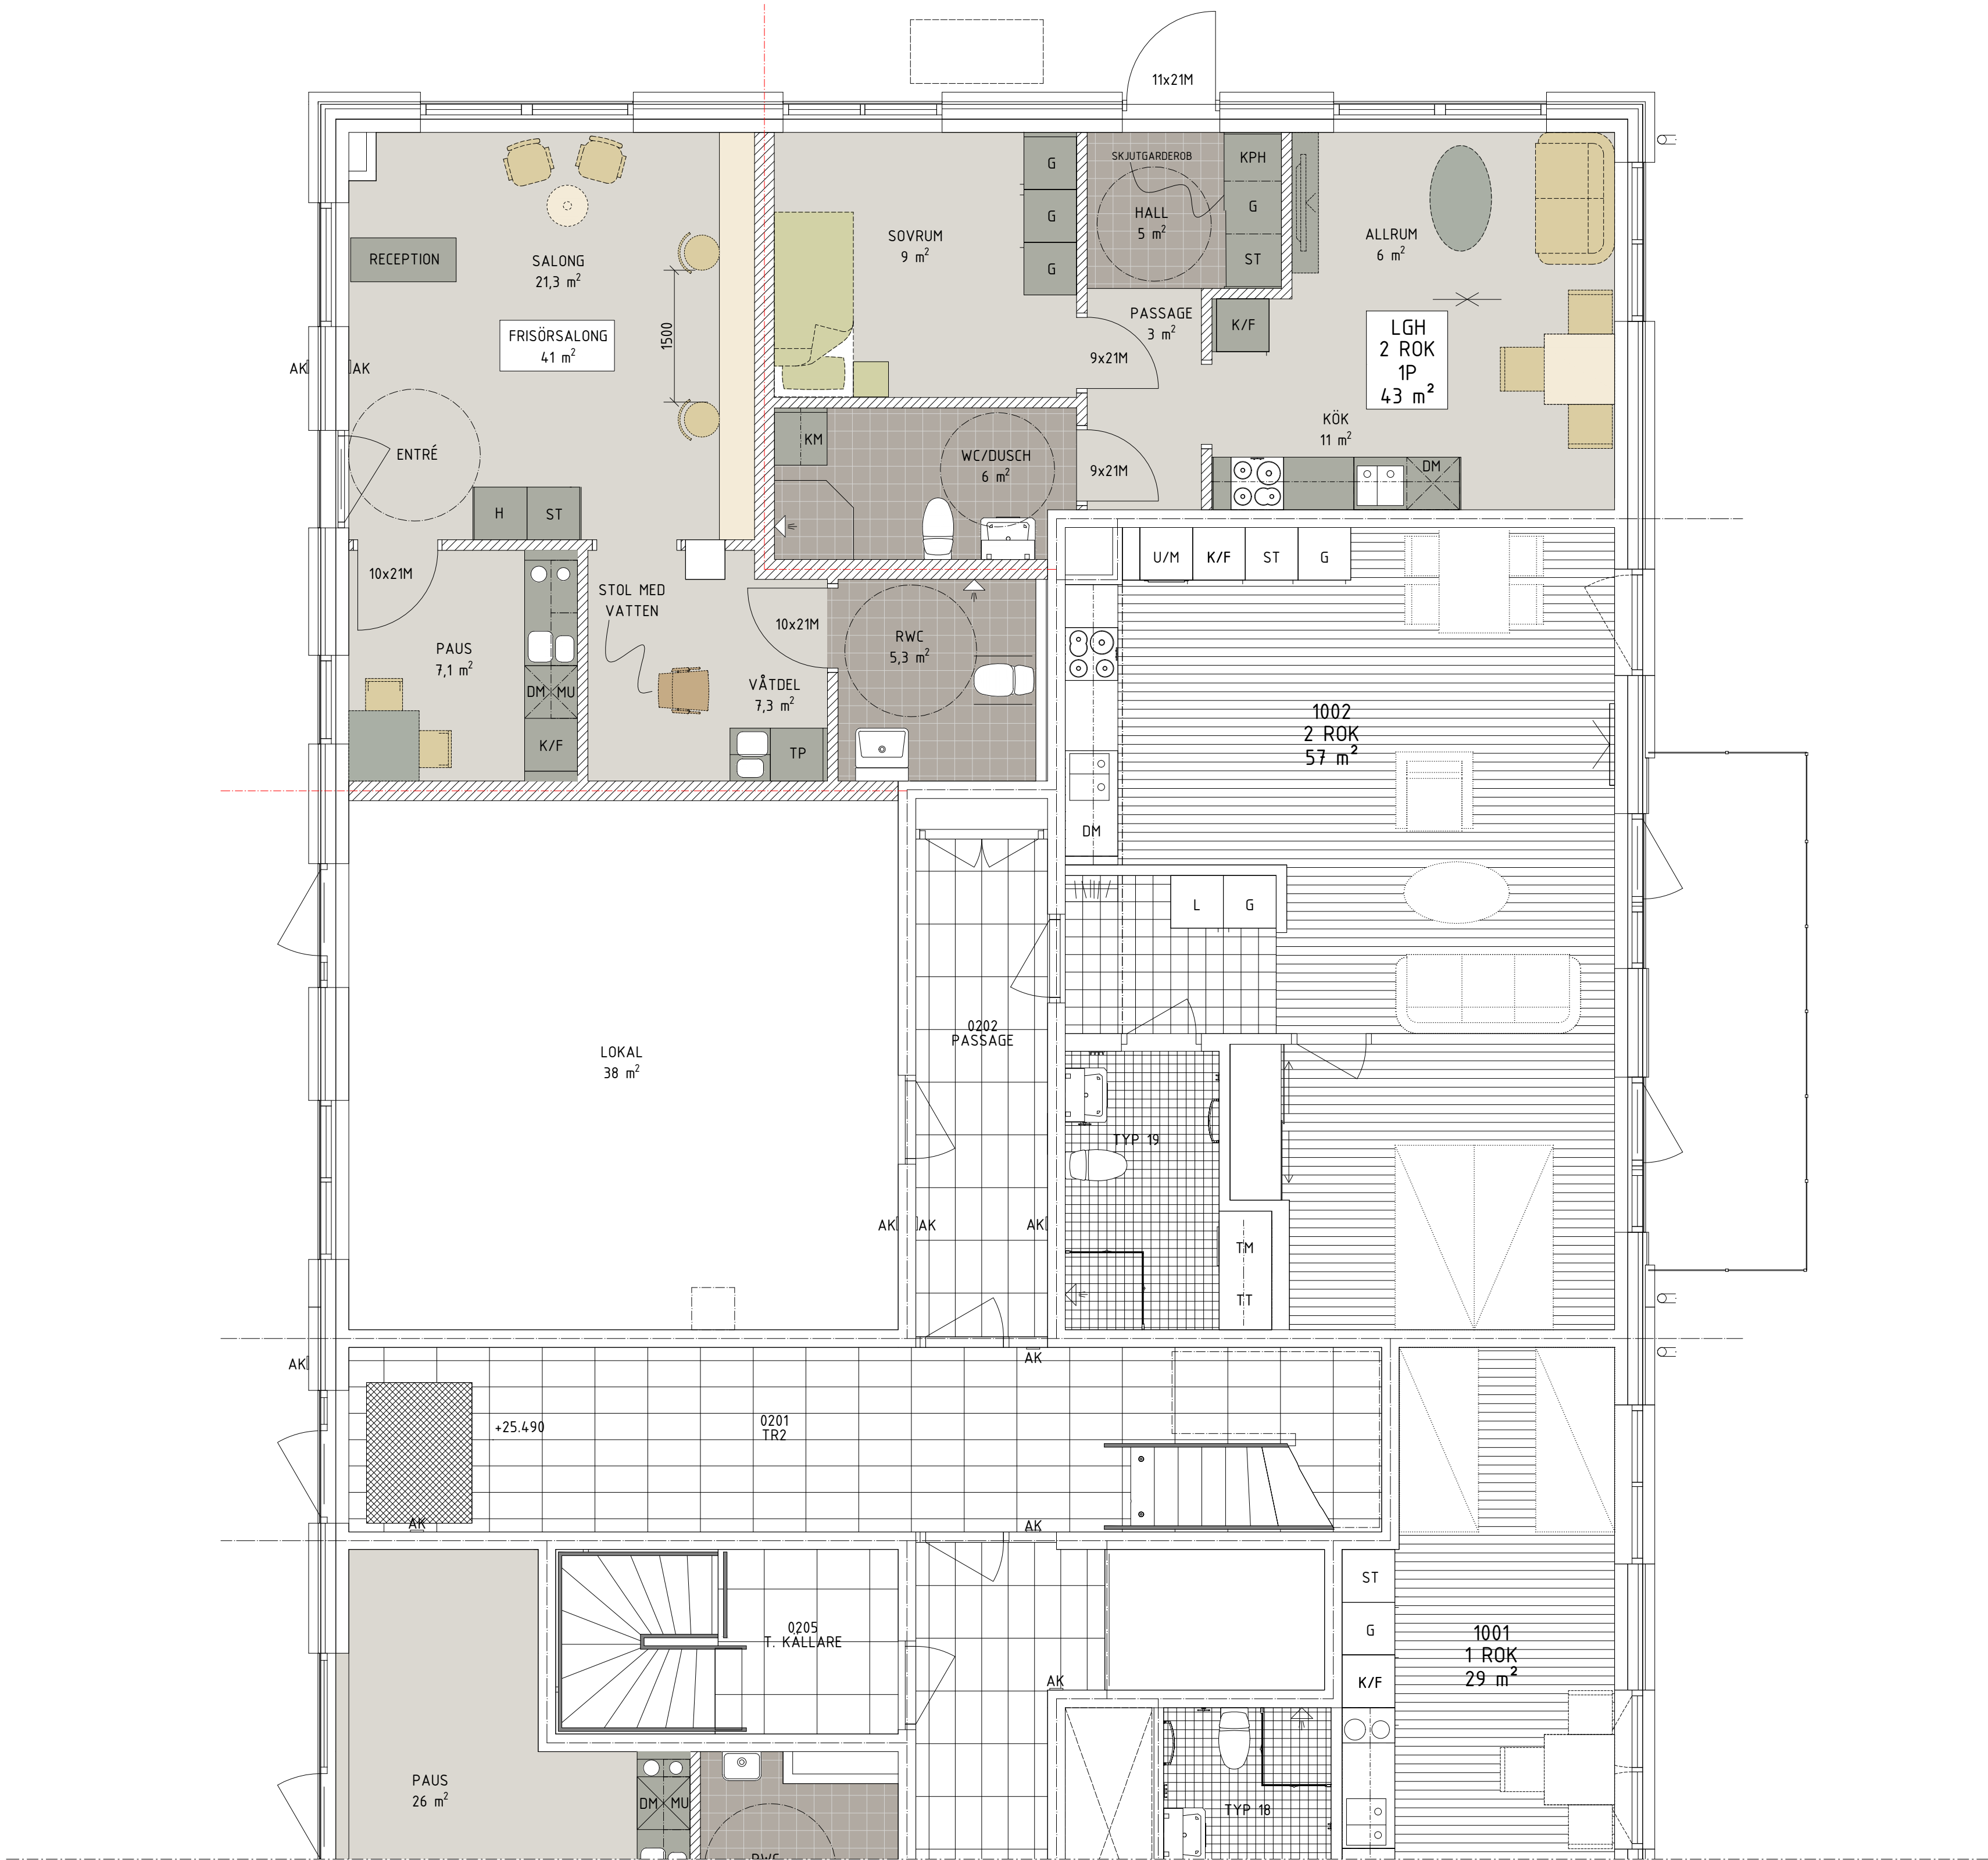


FÖRESKRIFTER:

MÄTT ANGES I MILLIMETER OM INTE ANNAT ANGES
PLUSHÖJDER ANGES I METER

DENNA RITNING FÅR EJ BETRAKTAS SOM
UPPMÄTNINGSRITNING DÅ DETALJMÄTNING
EJ ÄR UTFÖRD
VISSA AVVIKELSER KAN FÖREKOMMA.

--- NY BRANDCELLSGRÄNS
--- BEF. BRANDCELLSGRÄNS

INGEN BRAND- OCH ELLER
LJUDUTREDNING ÄR
UTFÖRD PÅ DENNA SKISS

FÖRKLARINGAR:

//// NYA VÄGGAR
//// IGENSÄTTNING AV. BEFINTLIG VÄGG
===== BEFINTLIGA VÄGGAR
// NY ÖPPNING I BEF. VÄGG

NY DÖRR
BEF. DÖRR

NY DÖRR MED GLAS

DM FÖRBERETT FÖR DISKMASKIN
MU MIKROVAGSUGN
KM KAFFEMASKIN

AREABERÄKNING

LOA FRISÖRSALONG = 41 m²
LOA LOKAL 2 = 153 m²
BOA STUDENT-LGH, 1RoK = 27 m²
BOA LGH, 1RoK, = 38 m²
BOA LGH, 2RoK, 1P = 43 m²

PRELIMINÄRHANDLING 230302

BET	ANT	ÄNDRINGEN	AVSER	DATUM	SIGN
-----	-----	-----------	-------	-------	------

GRANSKNINGSHANDLING

GASLYKTAN 3



FREDSGATAN 2
703 62 ÖREBRO
TEL: 010 516 05 60
www.pe.se

UPPDRAG NR 11030582	RITAD AV J. HOONK	HANDLÄGGARE B. ASPLUND
DATUM -	ANSVARIG B. ASPLUND	

OMBYGGNATION
PLAN BOTTENVÅNING
DELPLAN 1

SKALA	NUMMER	BET
A1 1:50/ A3 1:100	A-40-1-1021	