


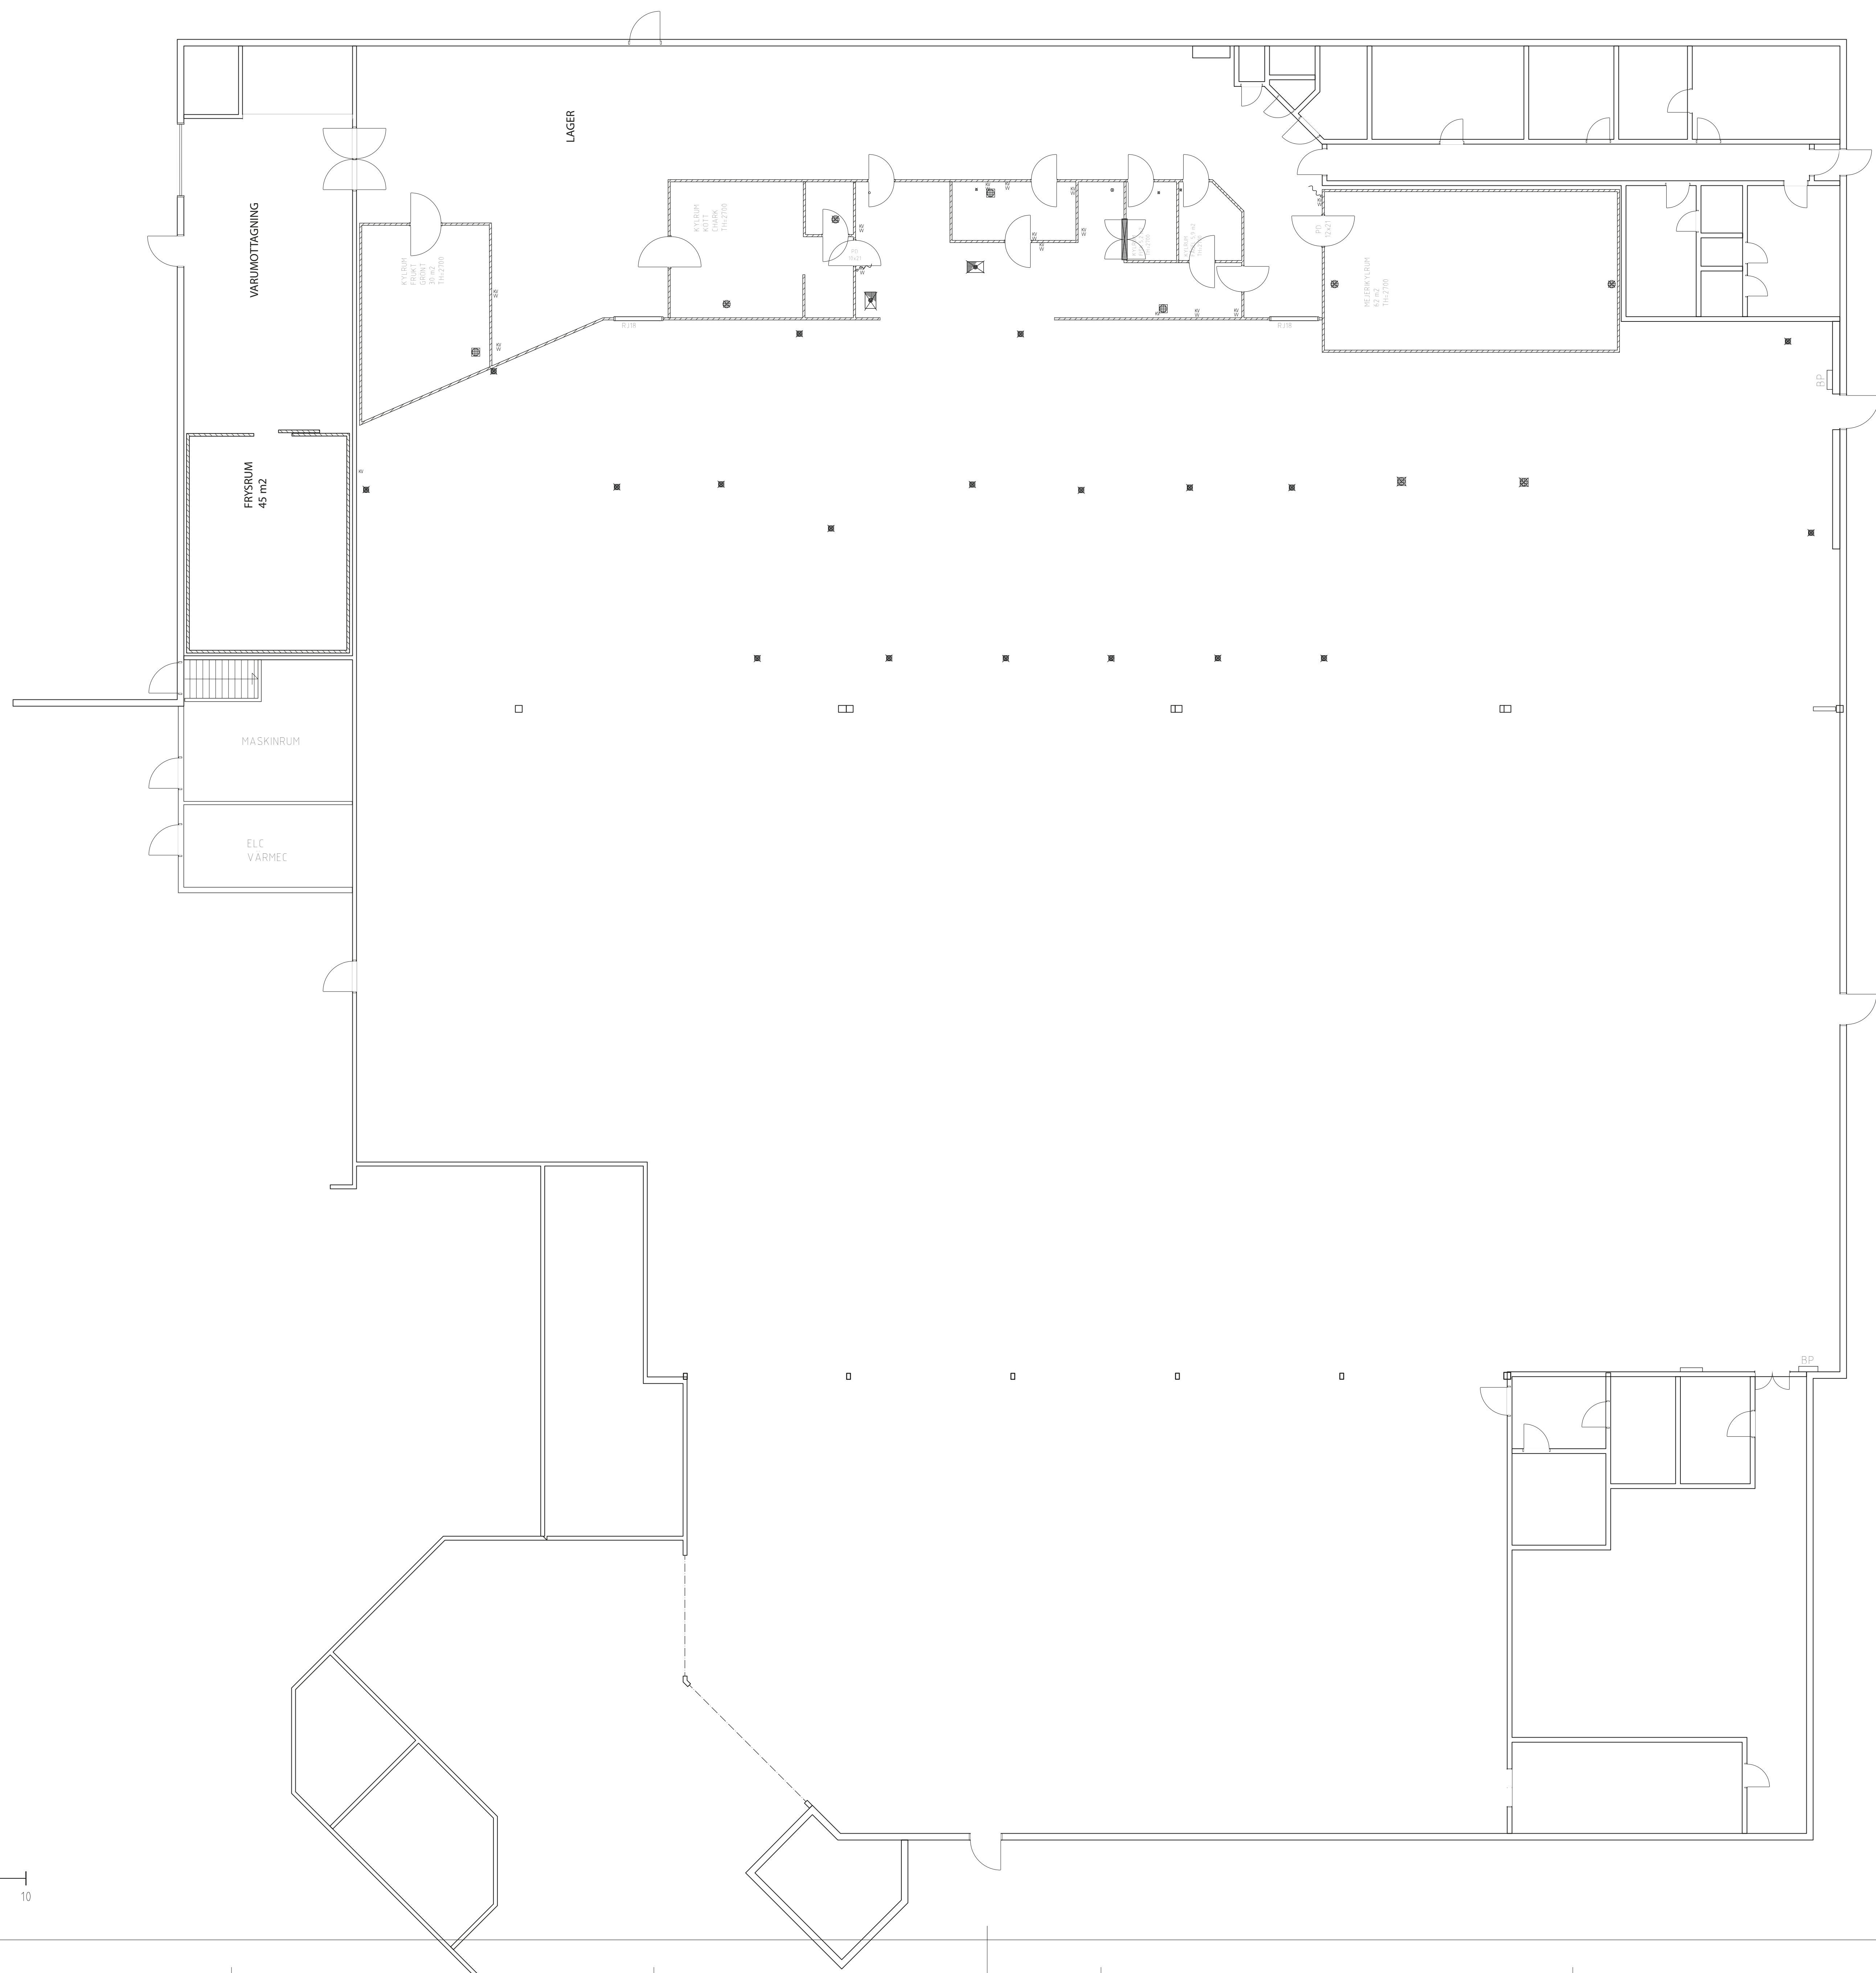

SKALA 1:100
0 1 2 5 10
METER

SKALA
0 1 2 5 10
METER

BET	ANT	ÄNDRINGEN AVSER	DATUM	SIGN
 AFFÄRSBYGGGARNA			AFFÄRSBYGGGARNA AB Hälsösvägen 12 13445 Gustavberg	
RALLAREN				
UPPDRAG NR	STAD/KONSTR	AV	HANDLEDGARE	
DATUM	ANSVARIG	PROJ	AFFÄRSBYGGGARNA AB	
PLAN				
SKALA A	NUMMER			BET
A0: 1/100 A1: 1/200	L-1			A