


FÖRKLARINGAR

- VÄGG SOM RIVES
- BEF. VÄGG
- NY VÄGG
- BEF. DÖRR
- NY DÖRR
- BRANDCELLSGRÄNS

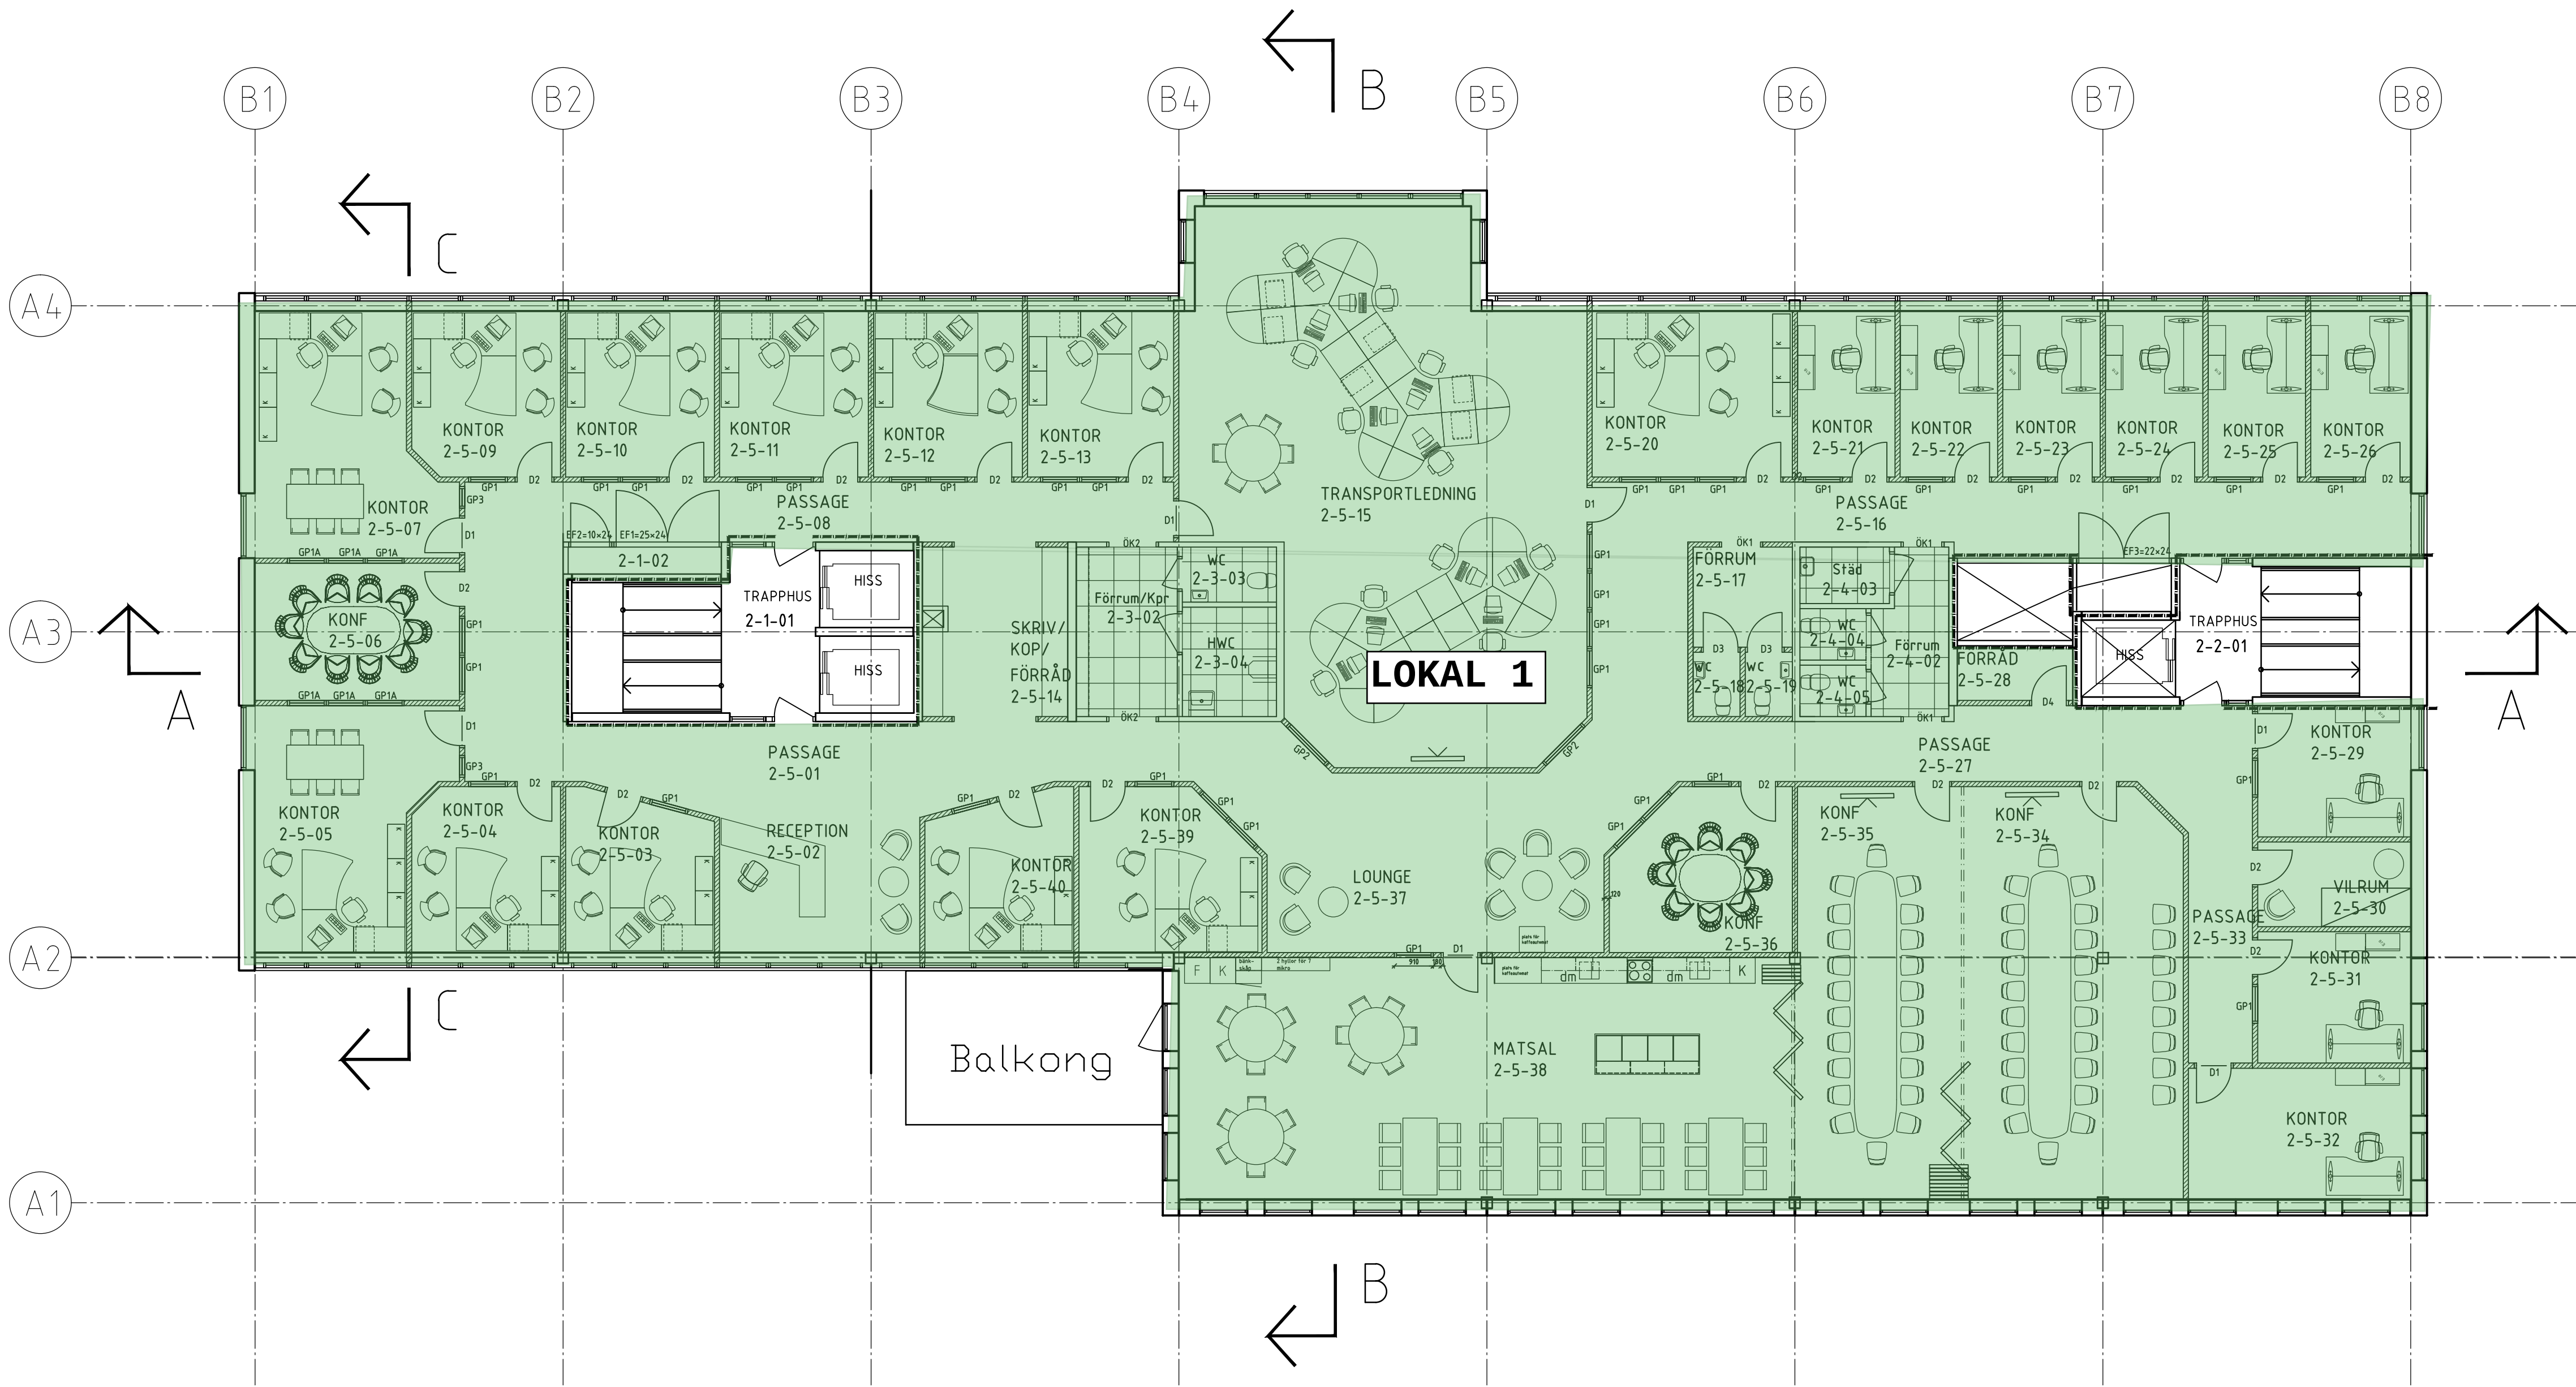


Plan 2
938 kvm

Lokal 1 - 870 kvm - ledig nu

XREF ext (RText)

LAGER: SB11

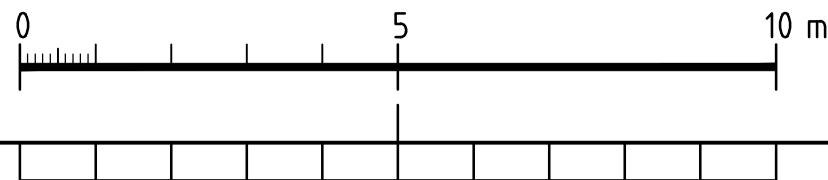

BET	ANT	ÄNDRINGEN AVSER	SIGN	DATUM
HANDLING				
BYGGHANDLING				
Rundbom Arkitektur AB www.rundbom-arkitektur.se				
				
Rosersberg 11:77, Sigtuna kn				
A	RUNDBOM ARKITEKTUR AB TRADGÅRSGATAN 23, 645 31 STRÅNGNÄS			TEL 0152-185 95 FAX 0152-215 15
LA				
K				
VENT				
VS				
EL				
UPPDRAG NR 555-01		RITAD/KONSTR AV JR		HANDLÄGGARE JAN RUNDBOM
DATUM 160407		PROJEKTANSVARIG <i>Jan Rundbom</i>		
ÄNDRING AV KONTORSYTA				
PLAN 2				
SKALA A1/A3 1:100/1:200		NUMMER A303:00020		BET

PLG: 2016-04-07 10:53 Y:\555-01 ROSERSBERG 11:77\STATUS\BYGGHANDLING\A30P-01020.DWG HELEN

FILNAMN A30P-00010