



FÖRKLARINGAR:

- BEFINTLIG VÄGG
- VÄGG SOM RIVS
- NY VÄGG
- BEFINTLIG DÖRR
- DÖRR SOM RIVS
- NY DÖRR

SAMTLIGA SMIDESDETALJER SÅSOM RÄCKEN, GRINDAR ETC. SKALL BEVARAS. MÅLAS I KULÖR NCS S 8005-G20Y/GRÖNSVART

E160

UNDER UTREDNING. PROJEKTERTAS I SENARE ETAPP.

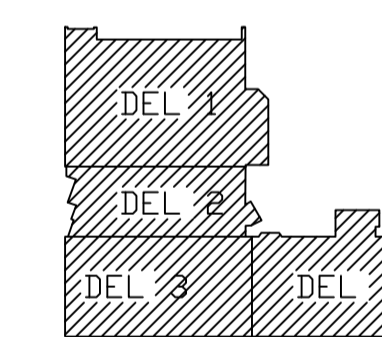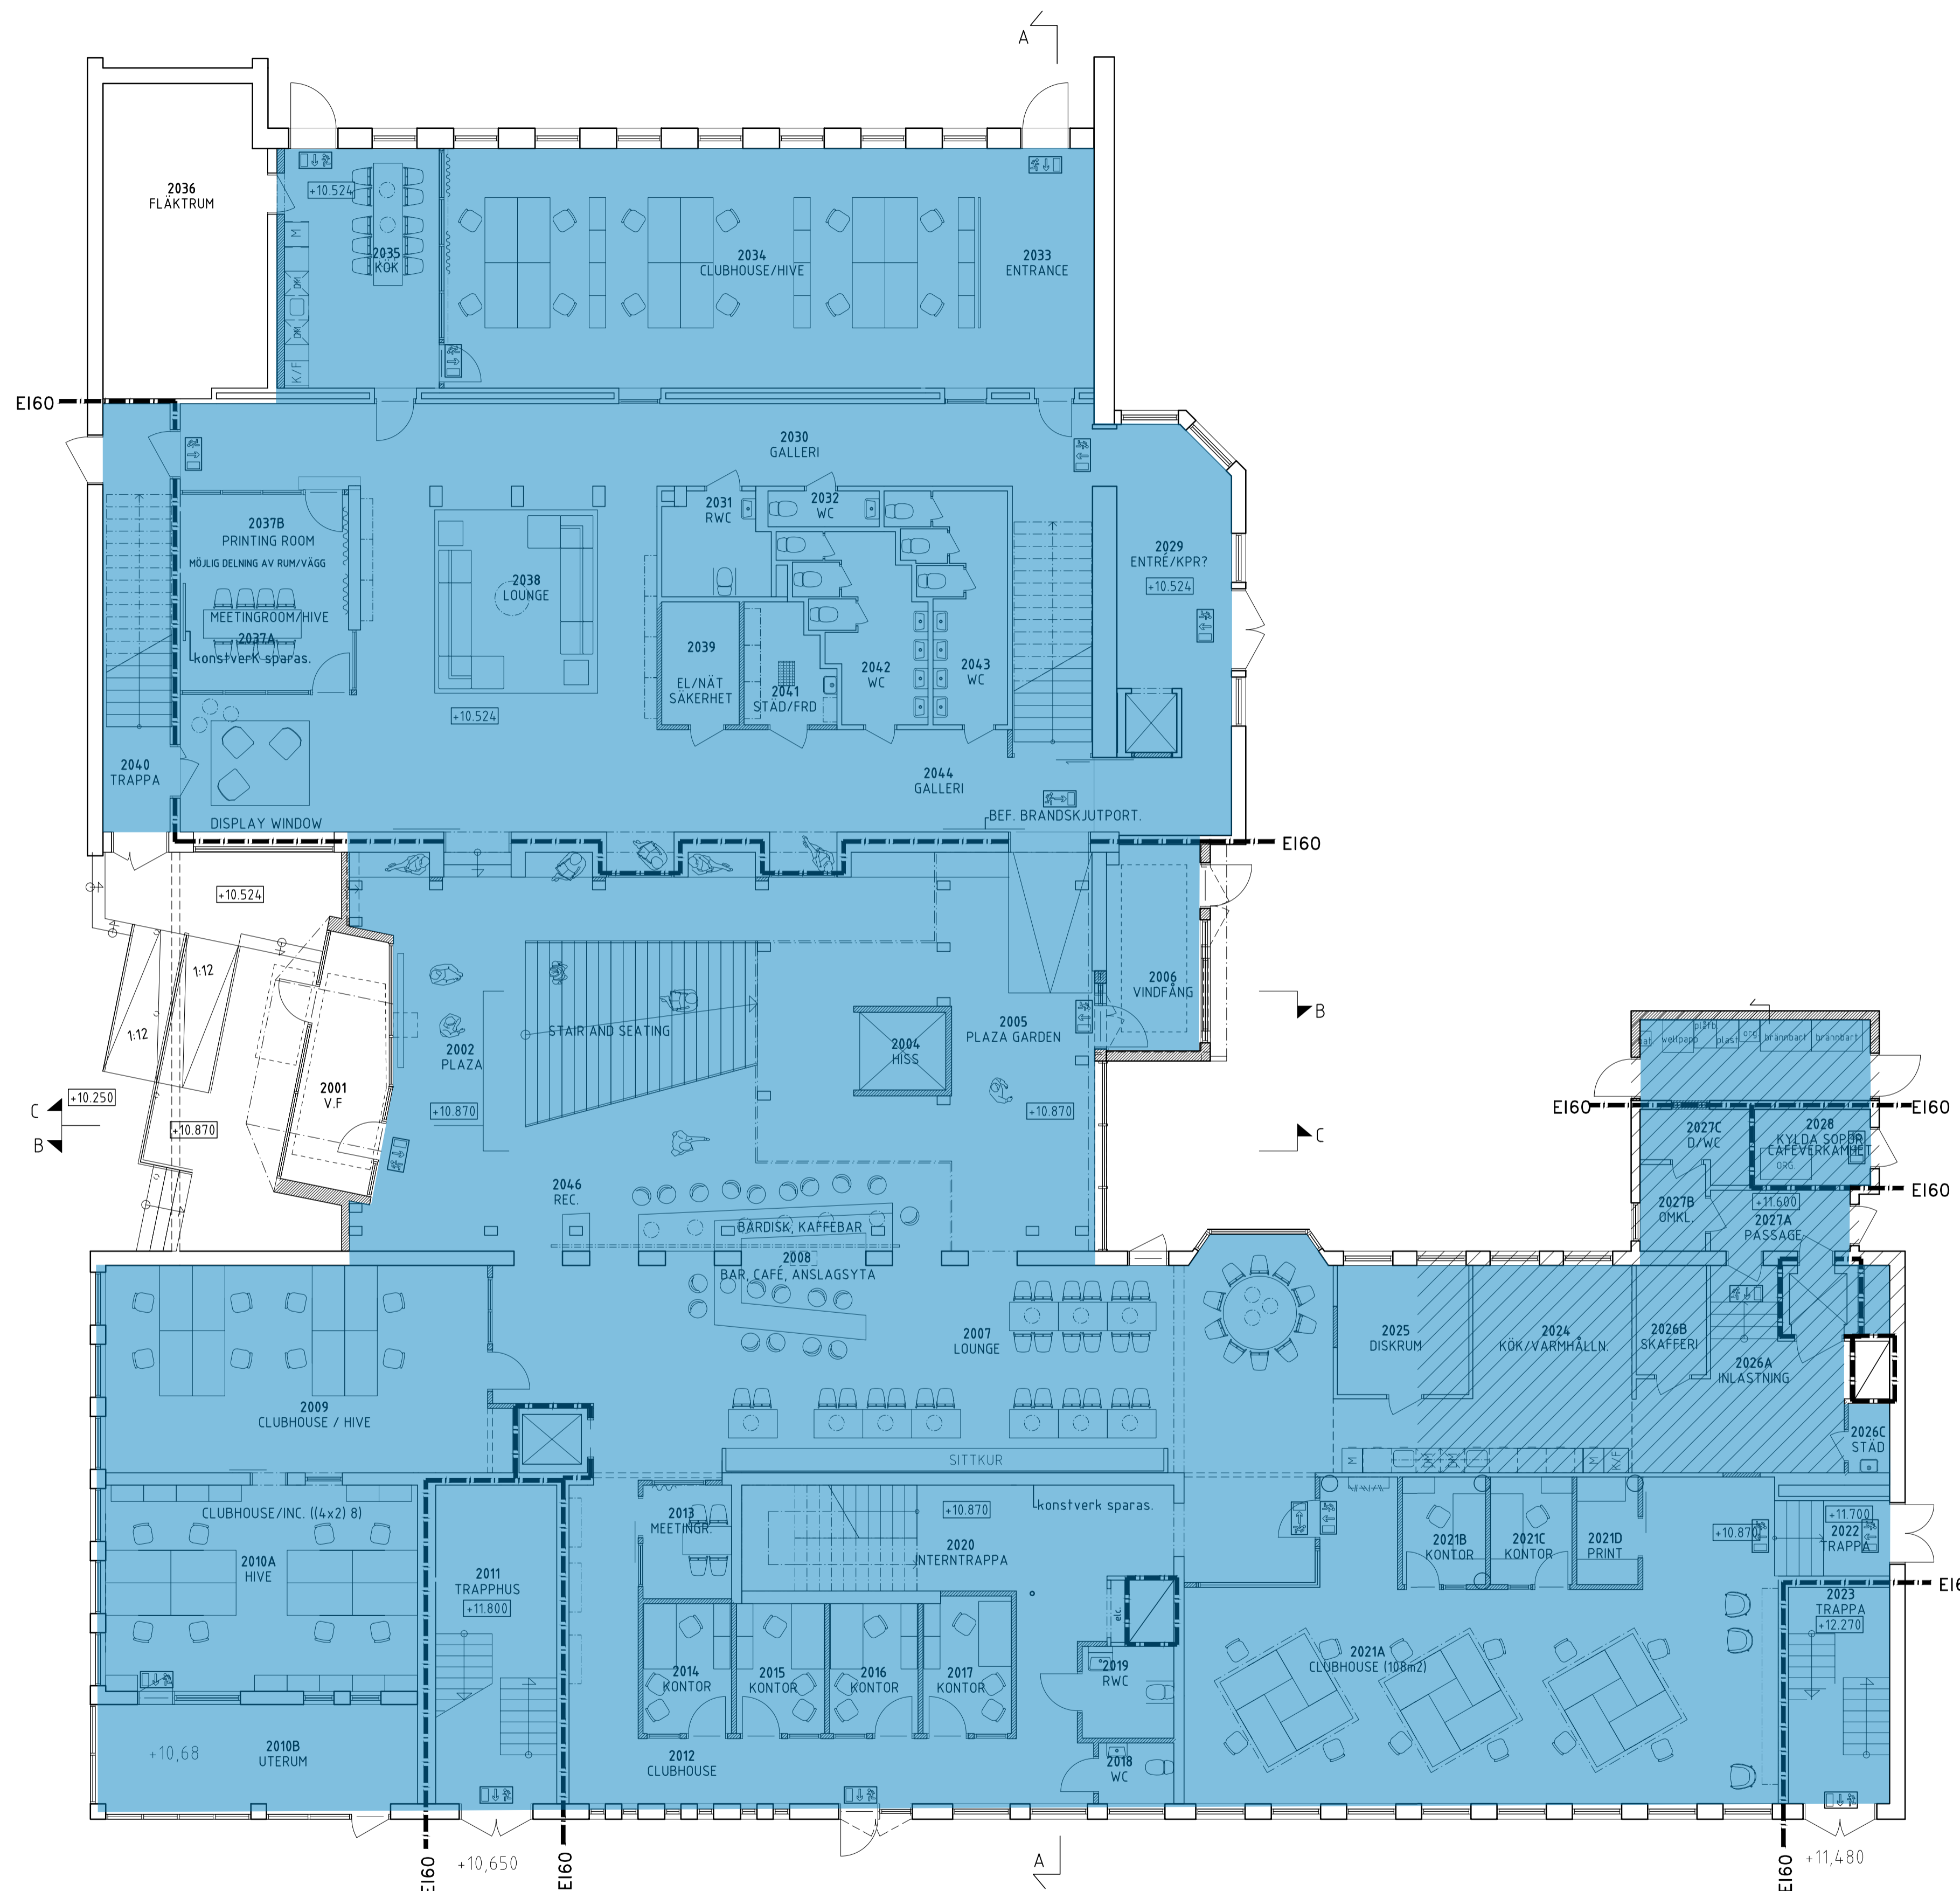

C	BYGGHANDLING PLAZA	LPH	2016-04-26
B	DÖRR, NY VÄGG RUM 2026C	IGY	2016-02-26
A	PM04-A	LPH	2016-02-17
BET	ÄNDRINGEN AVSER	SIGN	DATUM

BYGGHANDLING

**Kv PANTERN
SKELLEFTEÅ KOMMUN**





A	COLLAGE ARKITEKTER AB	TEL 0910-75 00 30
K	WSP BYGGPROJEKTERING	TEL 010-7725000
V	VVS-KONSULTERNA SKELLEFTEÅ	0910-715550
E	ELTEKNIK I SKELLEFTEÅ	TEL 010-1308260

UPPDRAGSNUMMER	RITAD / KONSTR AV	HANDLÄGGARE
P15-008	IGY	ISABELLE GYLLENGAHH
DATUM	ANSVARS	
2016-01-19	ROLF MÄRKLUND	

KV. PANTERN OMBYGGNAD/ÄNDRING UNGDOMENS HUS
ORIENTERANDE PLAN
HUS A, B OCH C
PLAN 2, ENTRÉPLAN

SKALA	NUMMER	BET
1:100 (A1) 1:200 (A3)	A-40.1-201	C

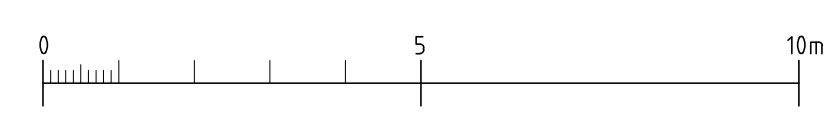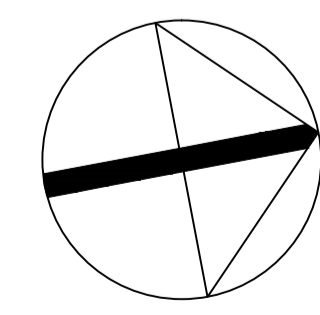

Denna ritning är en inget annat avtals Collage Arkitekters egendom och får inte
 utnyttjas eller spridas utan skriftligt godkännande från Collage Arkitekter AB.
 Övertillstånd beivras enligt gällande lag om upphovsrätt.