


Denna ritning är om inget annat avtalas Collage Arkitekters egendom och får inte utan vårt medgivande förmedlas till tredje person och ej heller på något sätt ändras. Då medgivelse finns skall upphovsman alltid finnas redovisad. Överträdelser beivras enligt gällande lag om upphovsrätt.

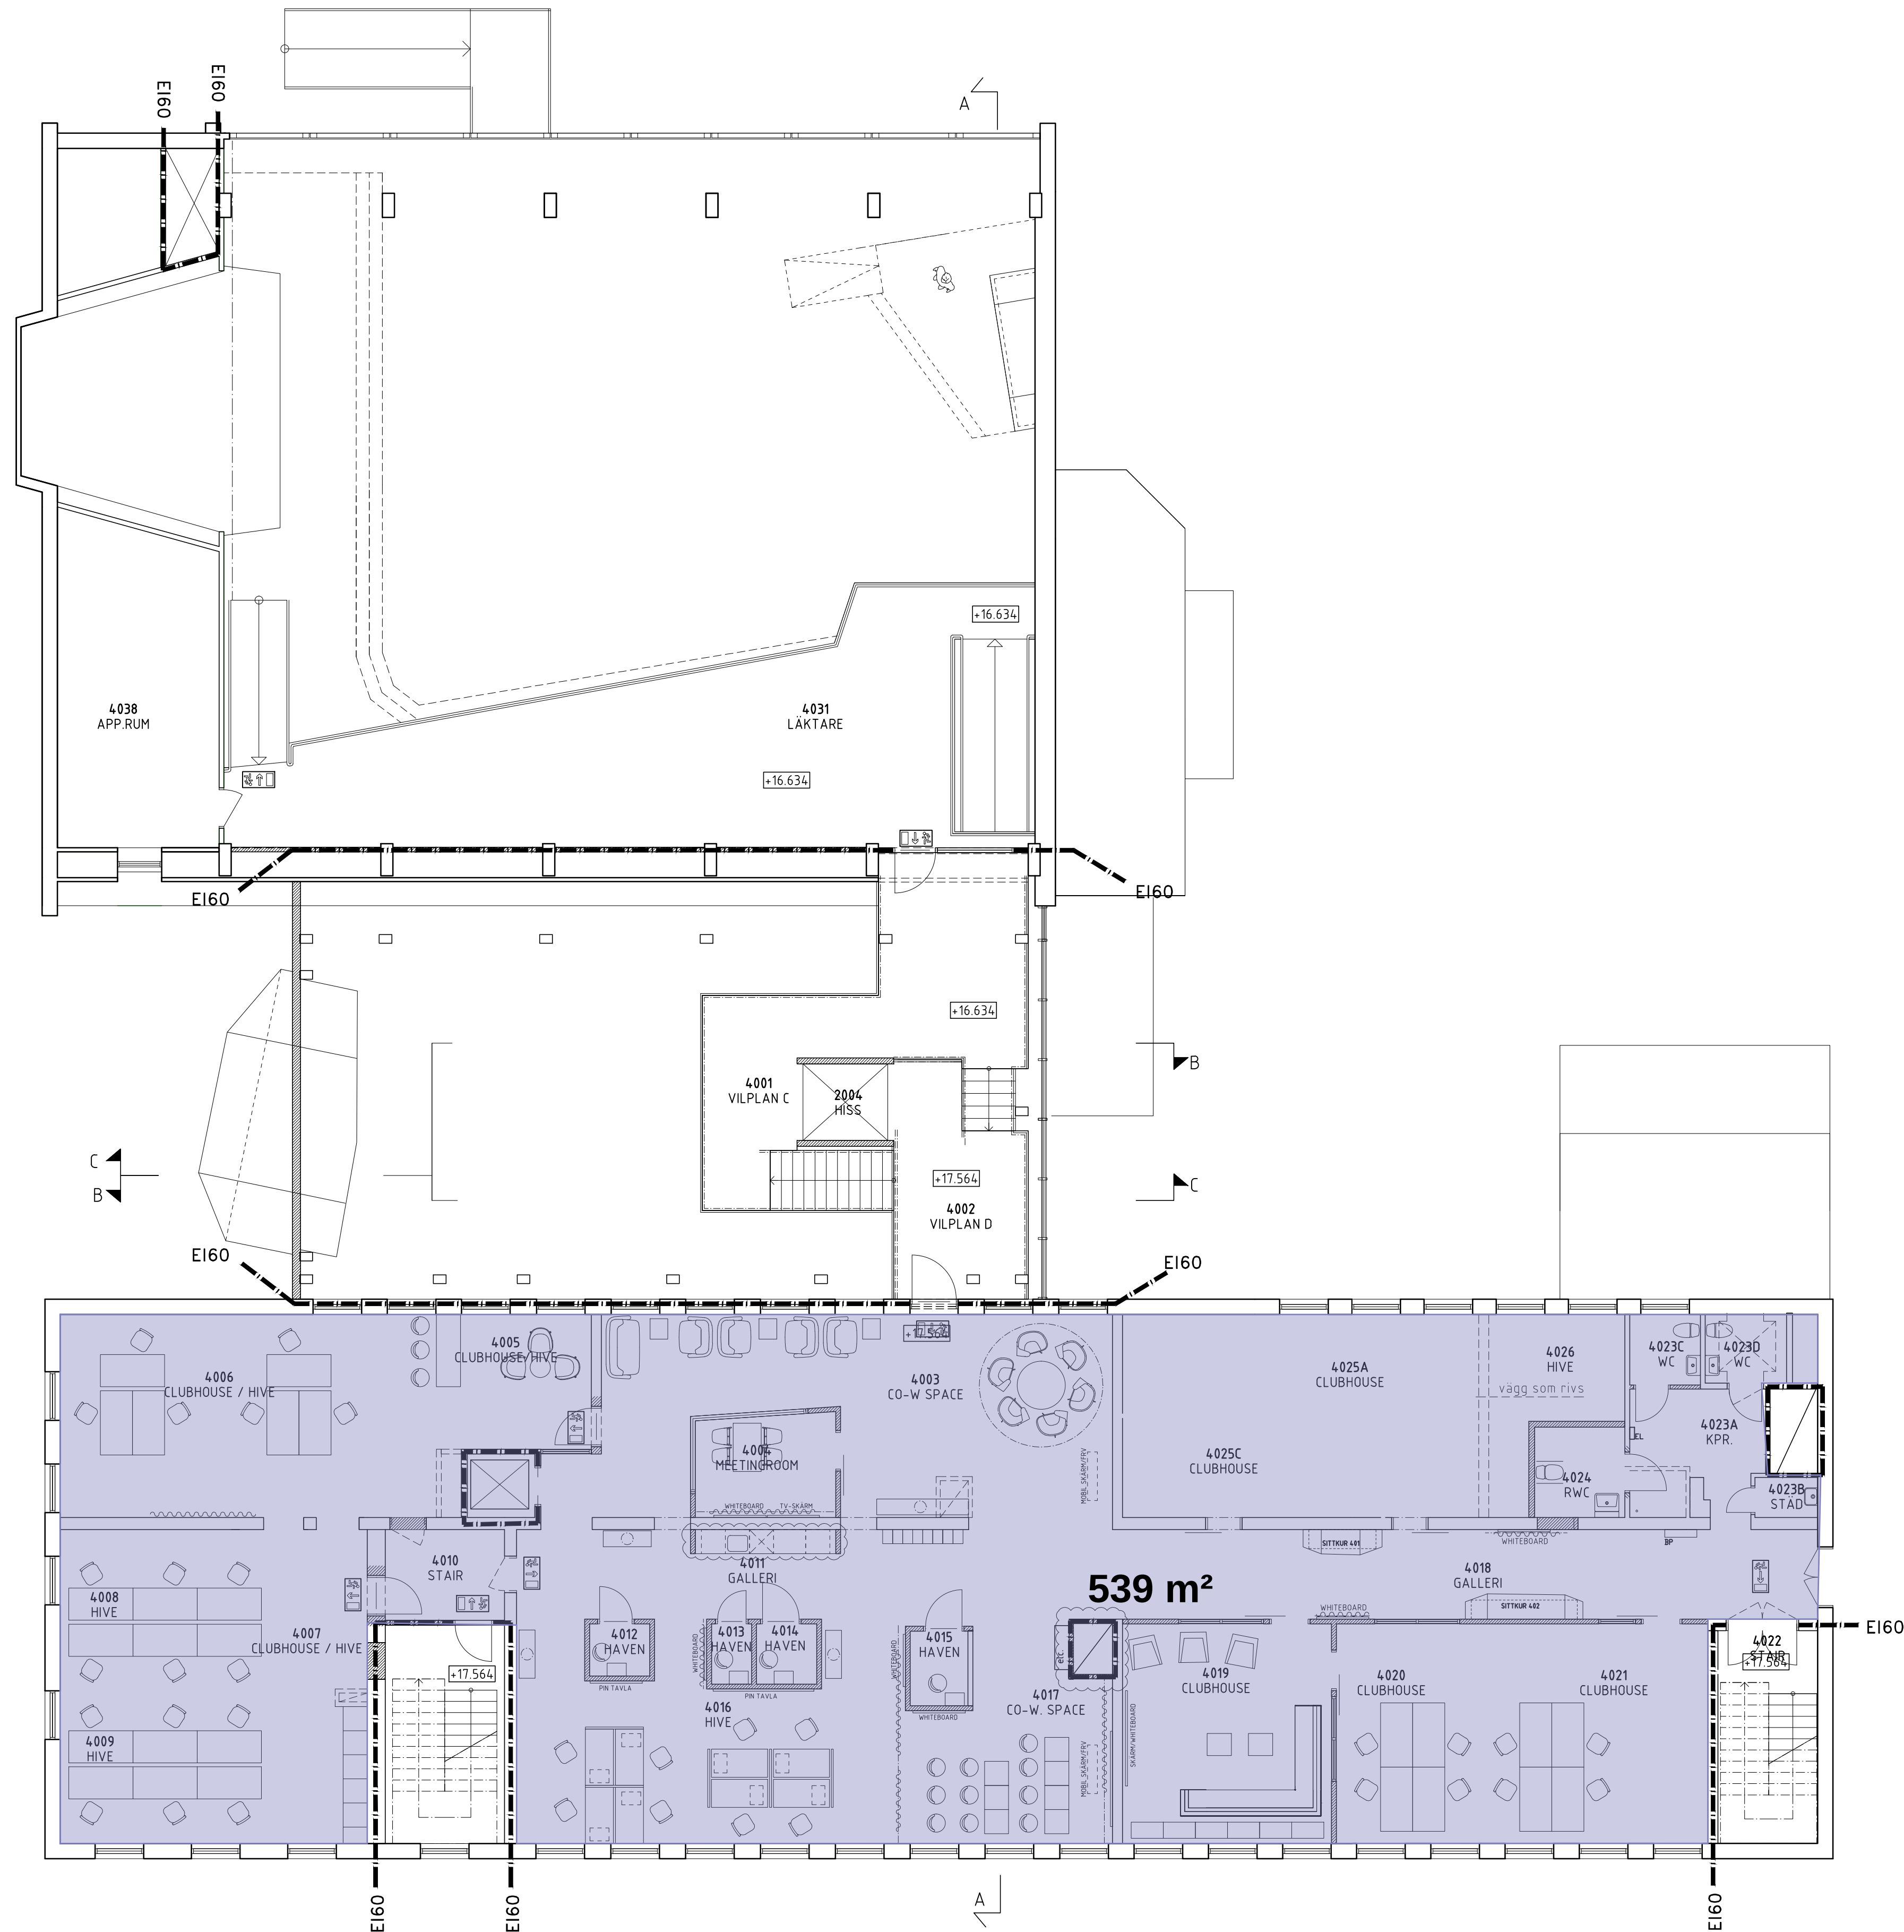

FÖRKLARINGAR:

- | | |
|---|----------------|
|  | BEFINTLIG VÄGG |
|  | VÄGG SOM RIVS |
|  | NY VÄGG |
|  | BEFINTLIG DÖRR |
|  | DÖRR SOM RIVS |
|  | NY DÖRR |

SAMTLIGA SMIDESDETALJER SÅSOM RÄCKEN, GRINDAR ETC.
SKALL BEVARAS.

 BRANDCELLSGRÄNS EI60

FÄRGSÄTTNING BAS:

GRUNDUTFÖRANDE FÄRGSÄTTNING:


OBS!

SAMTLIGA BEFINTLIGA EXPONERADE BETONGYTOR I
GOLV TAK SKALL BEHÅLLAS I BEFINTLIGT SKICK
OCH EJ PUTSAS ÖVER.

ÖVRIGA VÄGGAR OCH TAK PUTSAS OCH MÅLAS
I KULÖR NCS S1002-Y.

SAMTLIGA BEFINTLIGA GOLVMATTOR PÅ PÅ PLAN 3 OCH 4
RIVS. GOLF FLYTSPACKLAS SÅ PLANT GOLF ERHÅLLS.

UNDER UTREDNING.
PROJEKTERAS I SENARE ETAPP.

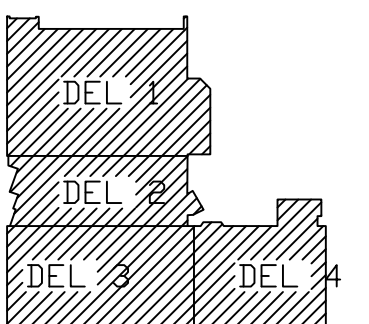

C		BYGGHANDLING PLAZA	LPH	2016-04-26
B		KAFFESTATIONER REV.	IGY	2016-03-10
A		PM04-A	LPH	2016-02-17
BET	ANT	ÄNDRINGEN AVSER	SIGN	DATUM

BYGGHANDLING

Kv PANTERN
SKELLEFTEÅ KOMMUN



A	COLLAGE ARKITEKTER AB	TEL 0910-75 00 30
K	WSP BYGGPROJEKTERING	TEL 010-7725000
V	VVS-KONSULTERNA SKELLEFTEÅ	TEL 0910-715550
E	ELTEKNIK I SKELLEFTEÅ	TEL 010-1308260

UPPDRAGSNUMMER	RITAD / KONSTR AV	HANDLAGGARE
P15-008	IGY	ISABELLE GYLLENGAHM
DATUM	ANSVARIG	
2016-01-19	ROLF MARKLUND	

KV. PANTERN OMBYGGNAD/ÄNDRING UNGDOMENS HUS
ORIENTERANDE PLAN
HUS A, B OCH C
PLAN 4, 3 TR.

SKALA 1:100 (A1) 1:200 (A3)	NUMER A-40.1-401	BET C
-----------------------------------	---------------------	----------

