




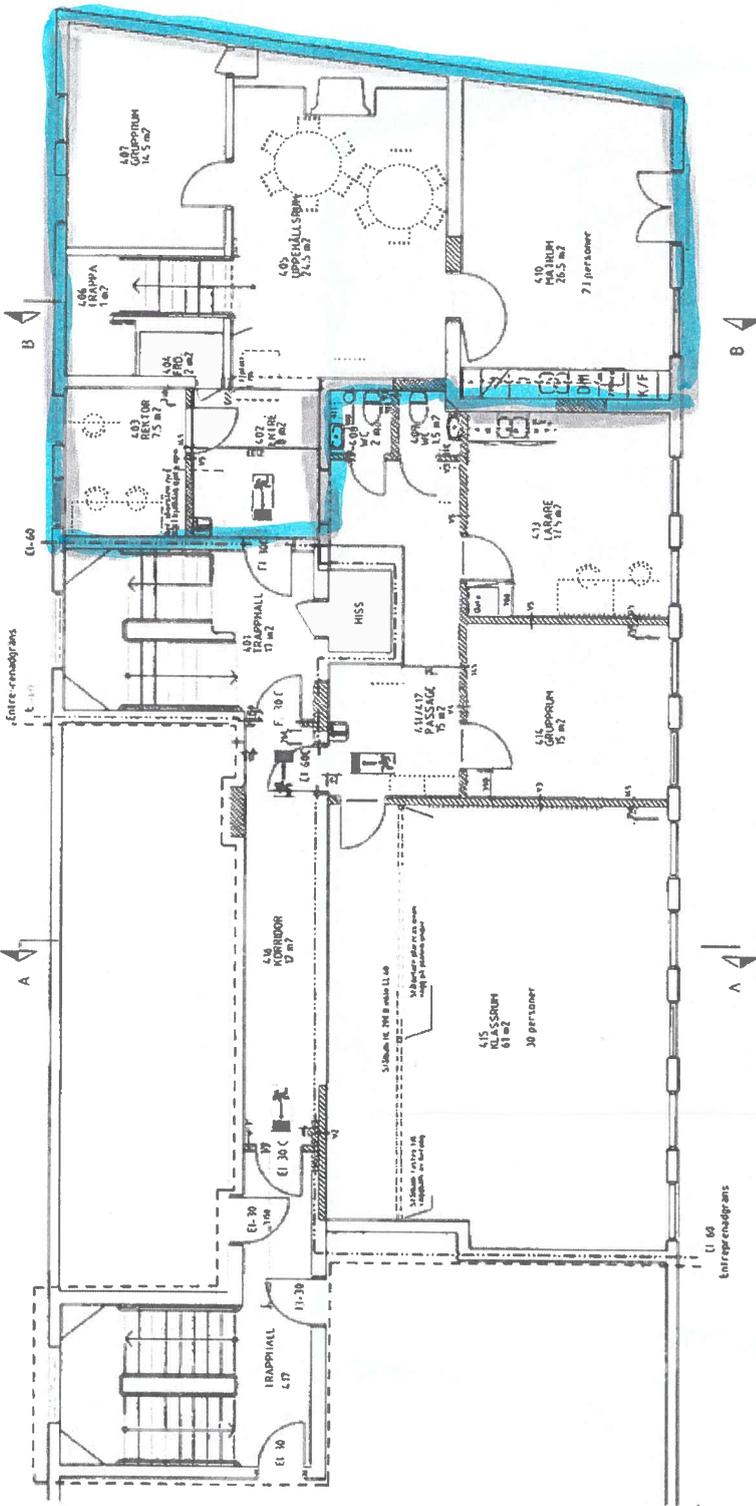




Handwritten signature or initials in blue ink.








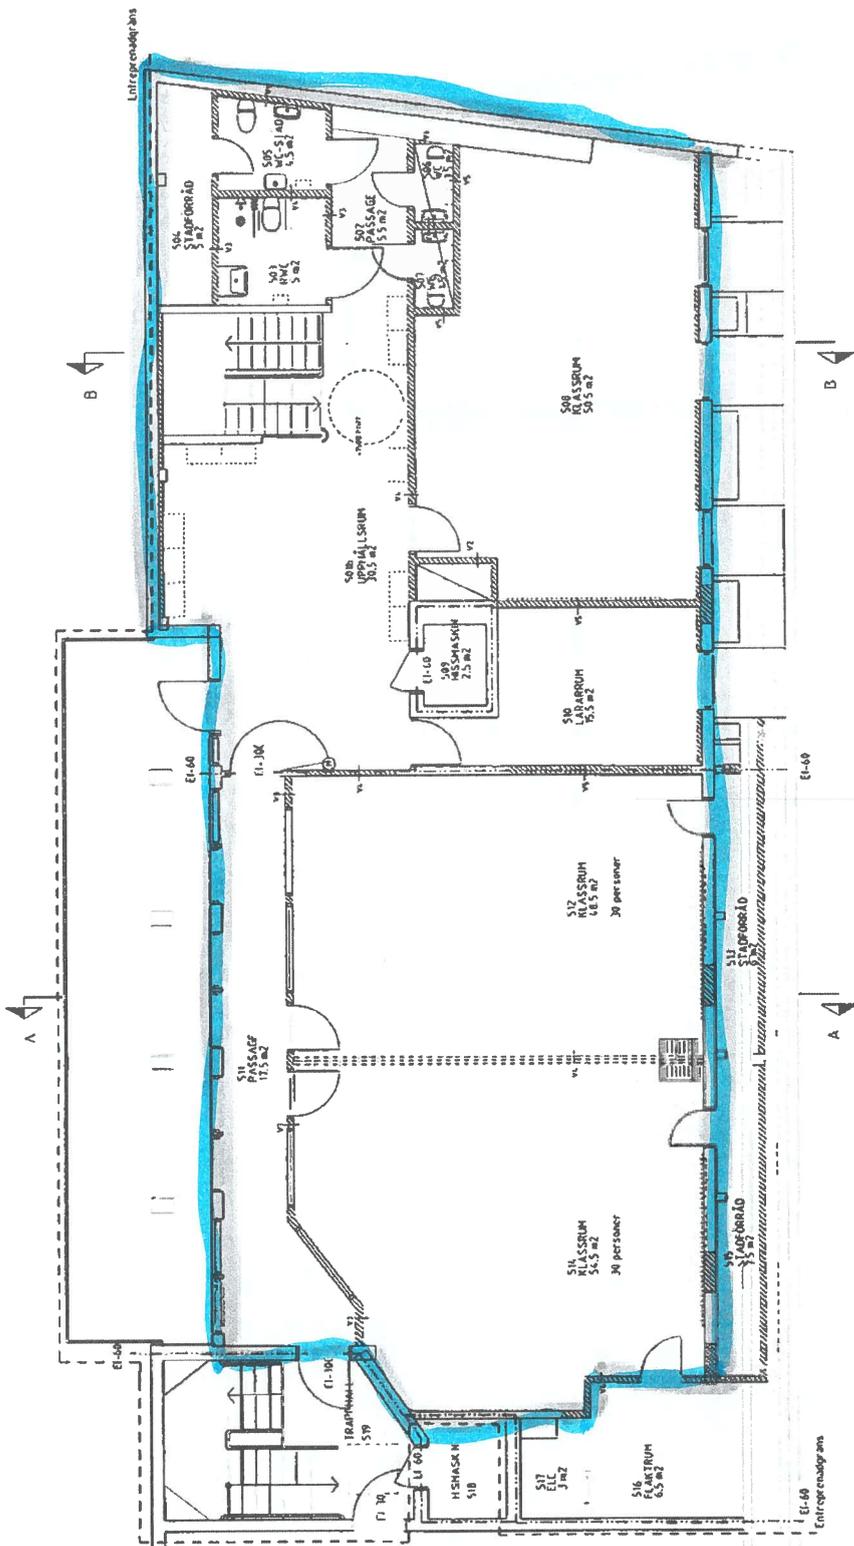

Handwritten signature