


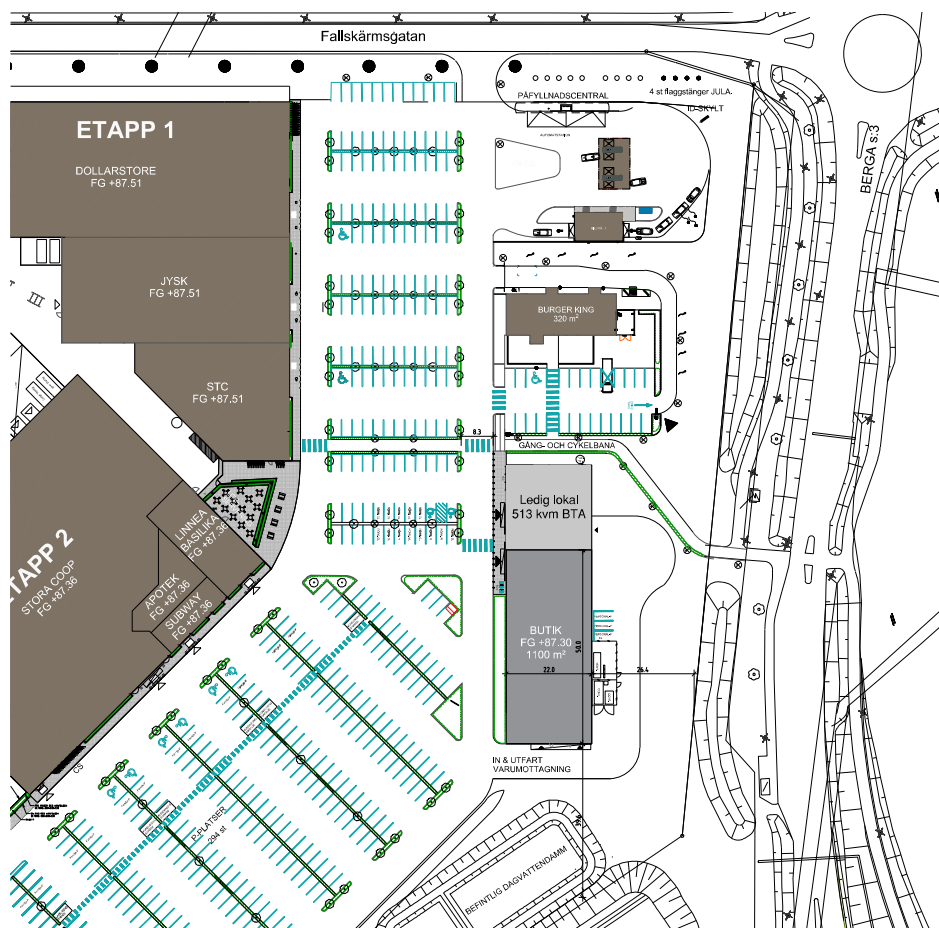

FÖRKLARINGAR

MÅTT ANGES I METER

LOKALERNAS YTOR ANGES I BTA

TOTALT 50 ST PARKERINGSPLATSER AVSEDDA FÖR BILTRÄFF, INKLUSIVT 2 TILLGÅNGSLIGA PARKERINGSPLATSER OCH 3 PERSONALPARKERINGSPLATSER

DET ANDRONAS 15 ST CYKELSTÄLL SAMT 3 STYCKEN PARKERINGSPLATSER FÖR LÄDCYKLAR


VARUPPÖTTAGNING HAR ANPASSATS FÖR EN 76 METERS LASTBIL MED SLÄP I LPSI

PARKERINGSPLATSER MED TEKSTEN "EL" FÖRSES MED LADDSTOLPE. PARKERINGSPLATSER MED TEKSTEN "FÖRB EL" FÖRBEREDS FÖR ATT SATTA LADDSTOLPE

TECKENFÖRKLARINGAR

- NYBYGGNAD
- BEF. BYGGNAD
- GÅNGBANA/CYKELBANA
- LINJEMÄTNING
- HÄCKVÄXTER
- ENTRÉ
- LASTINTAG
- BEF. TRÄD
- BEF. BELYSNINGSSTOLPE
- CYKELSTÄLL
- LÄDCYKELPARKERING
- PÅKÖRNINGSPOLLARE

ORIENTERINGSFIGUR

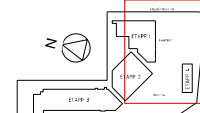

DET	ANT	ANMÄRKNING	SKALA	DATUM
FÖRSLAGSHANDLING				
KV. HANGAREN 1				
ESLOVS KOMMUN				
BYGGSYSTEM ORESUND AB				
VATTENRENSNINGEN 44				
20 43				
www.bysystem-oresund.se				
UPPDRAG NR				
NYTT FÖRSLAG				
2025-04-03				
FLYGSTADENS HANDELSOMRÅDE				
NYBYGGNAD				
SITUATIONSPLAN				
SKALA	1:500	NUMER	A-00 1-004	NET
AS	1000			